

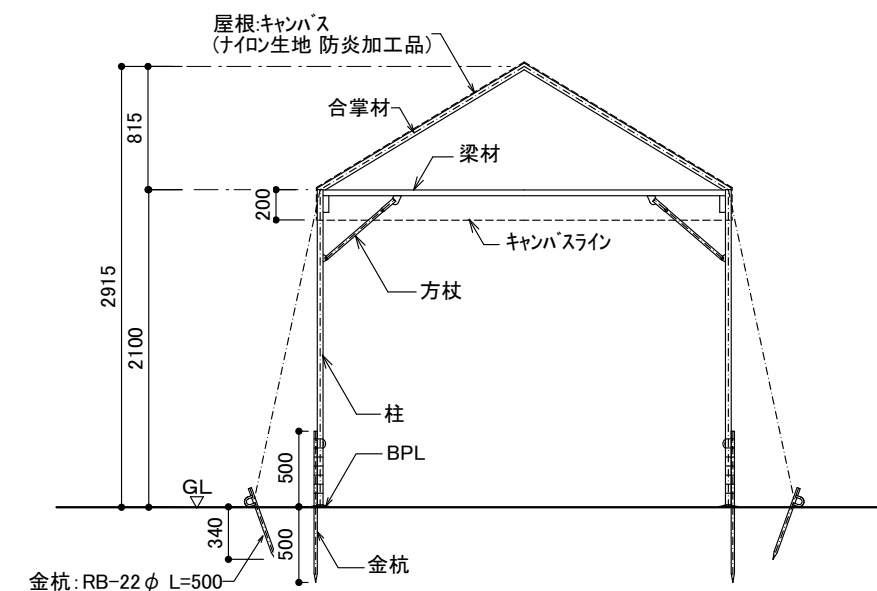
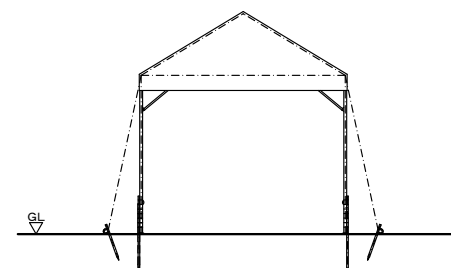
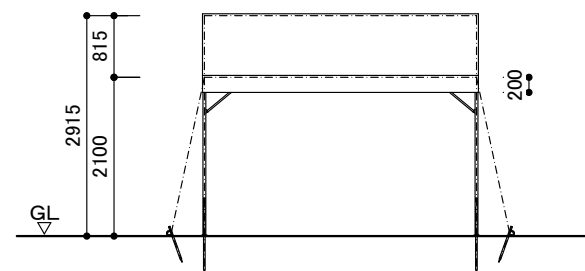
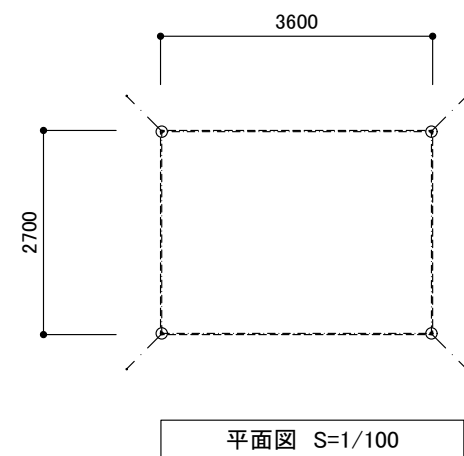
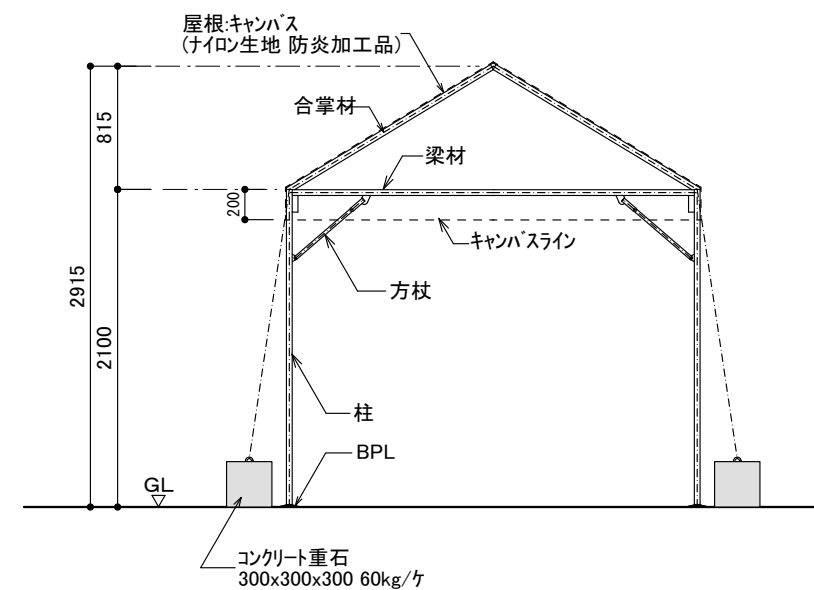
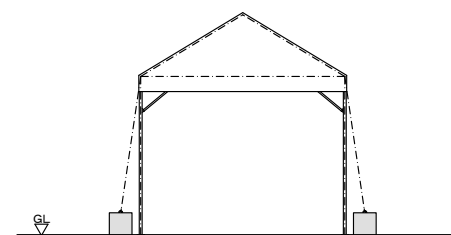


●杭タイプ

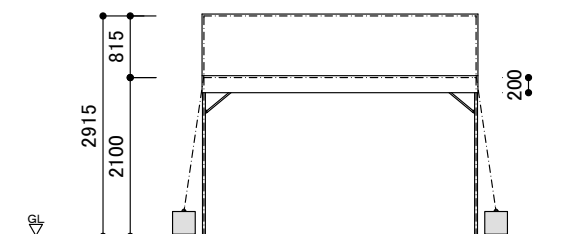

断面図 S=1/50


●ウエイトタイプ

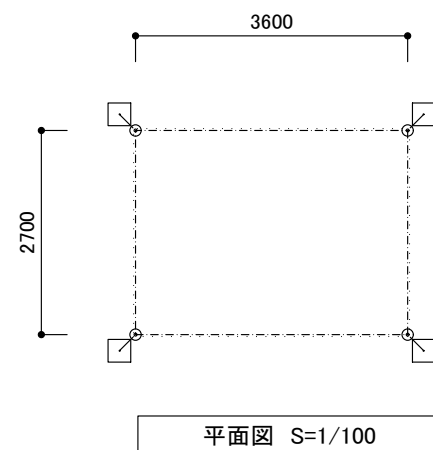


断面図 S=1/50

青の煌めきあおり国スポ・障スポ	<div><div></div><div></div><div></div><div></div><div></div></div>	承認	青の煌めきあおり国スポ・障スポ		工事名称	縮尺 1/50 1/100 (A3)	図面番号
			検図	製図	図面名称 パイプテント標準図 1.5間x2間<2700x3600>		


●杭タイプ

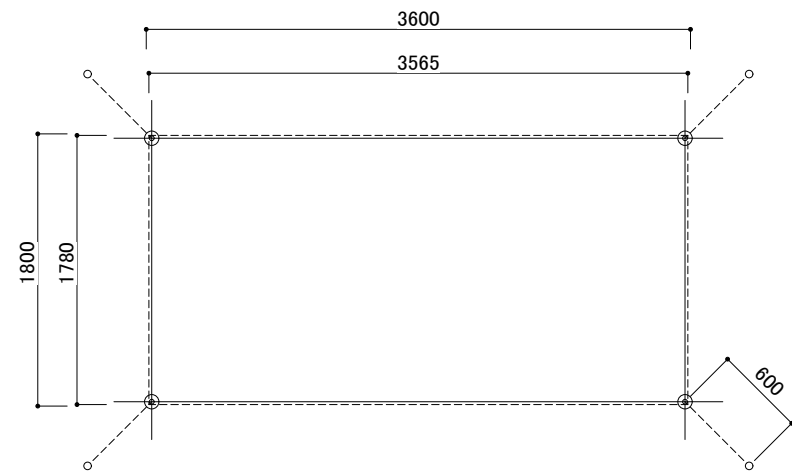


平面図 1/50

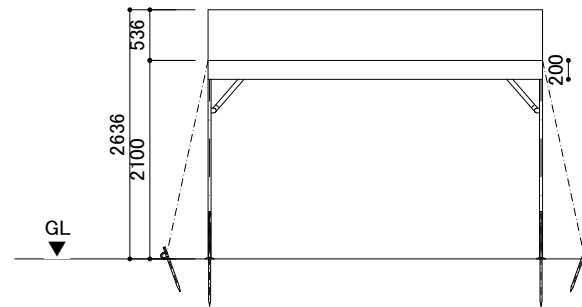

立面図 1/80

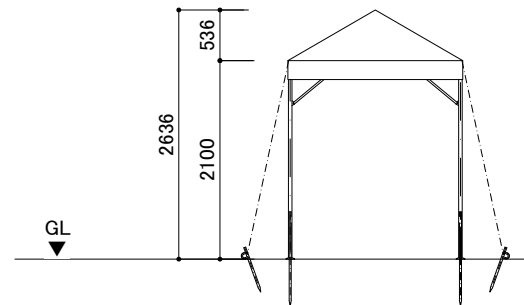


立面図 1/80

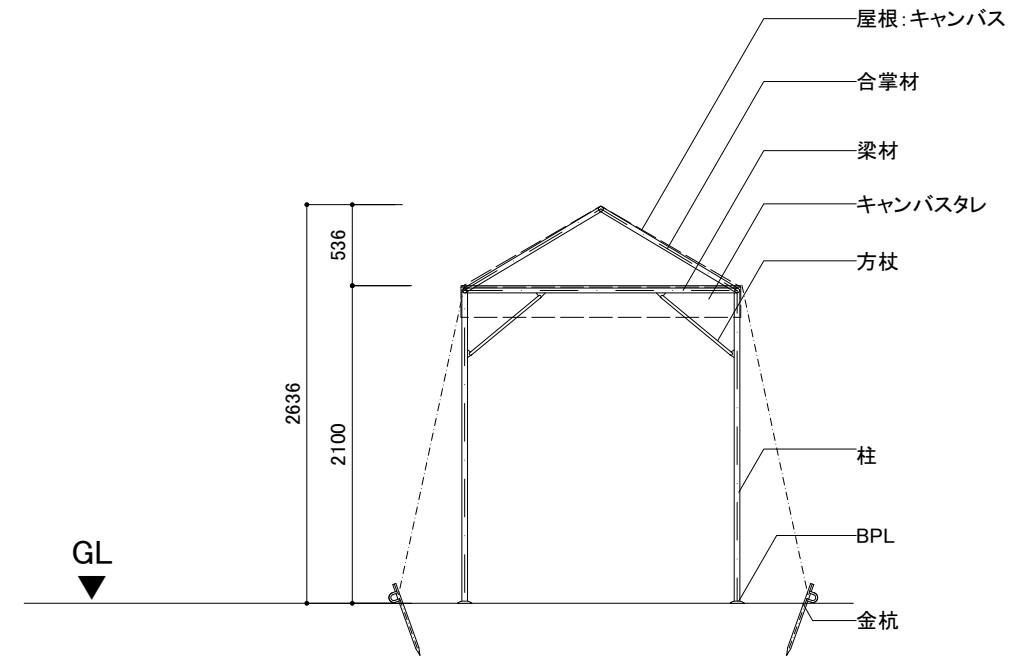


立面図 1/50


●ウェイトタイプ

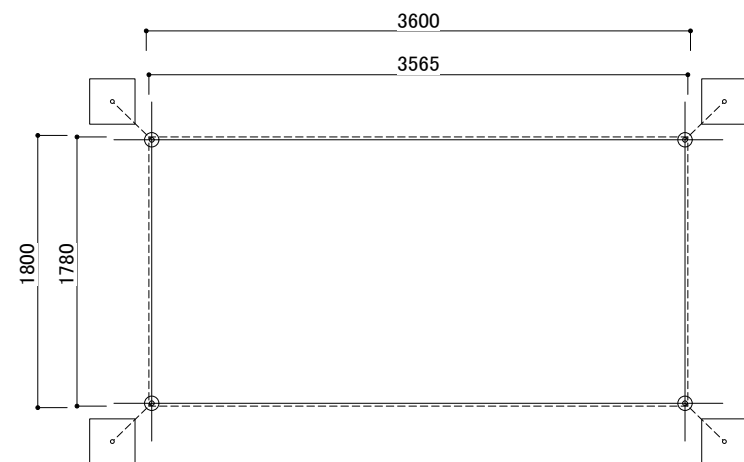


平面図 1/50

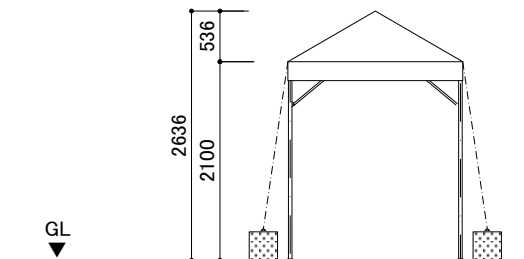

立面図 1/80

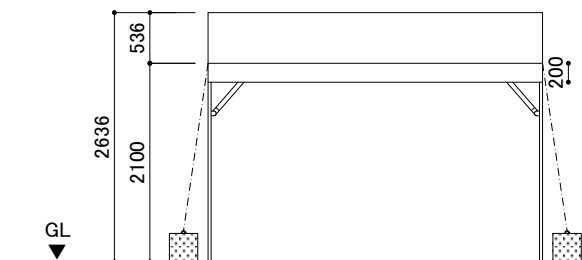


立面図 1/80

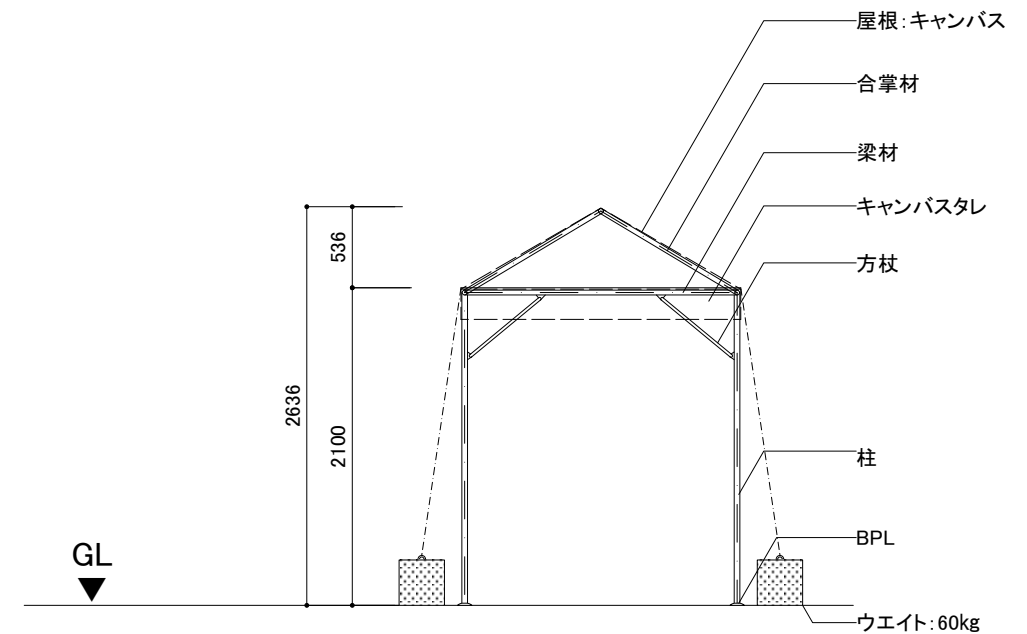


立面図 1/50


●杭タイプ

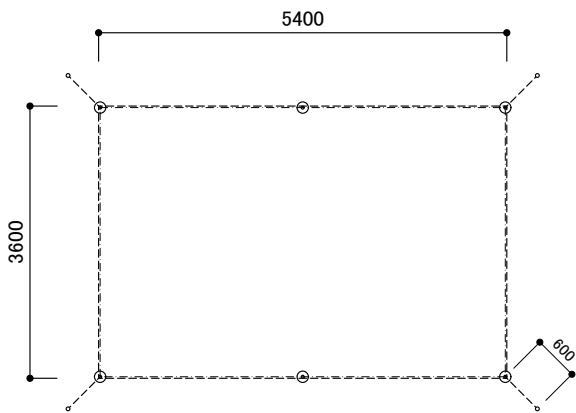


平面図 S=1/100

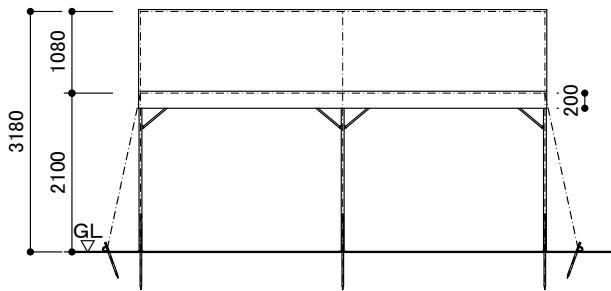

立面図 S=1/100

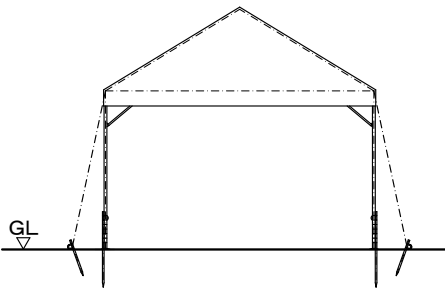


立面図 S=1/100

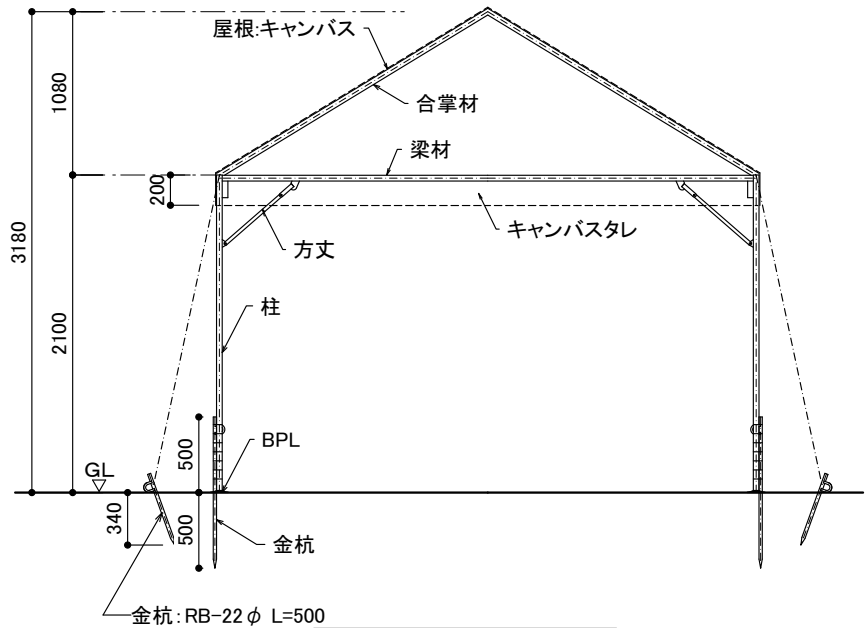


断面図 S=1/50


●ウエイトタイプ

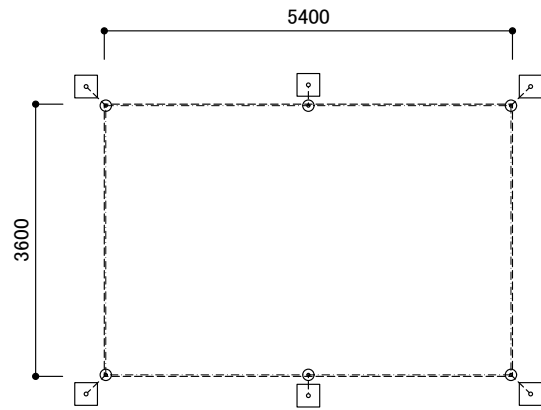


平面図 S=1/100

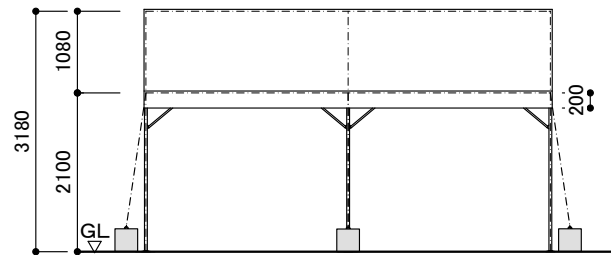









立面図 S=1/100

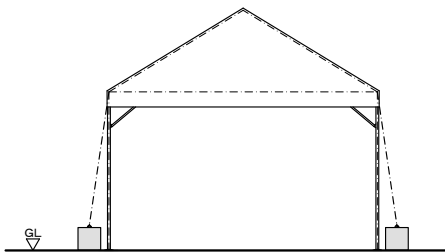

立面図 S=1/100

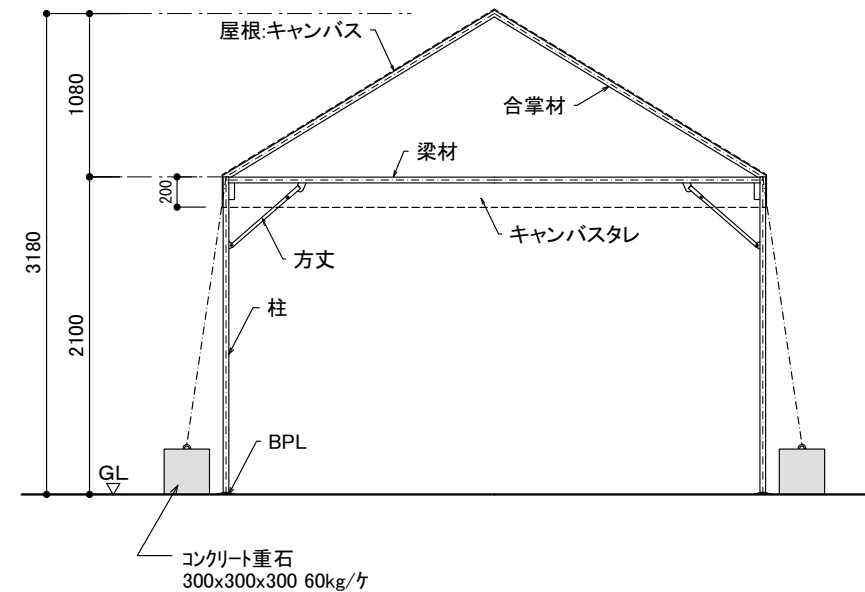


断面図 S=1/50

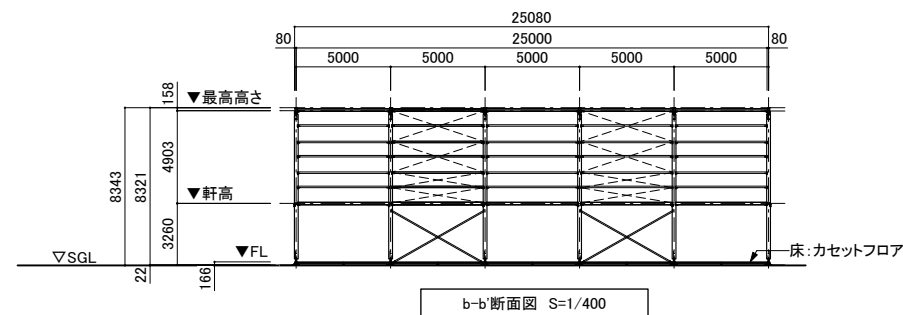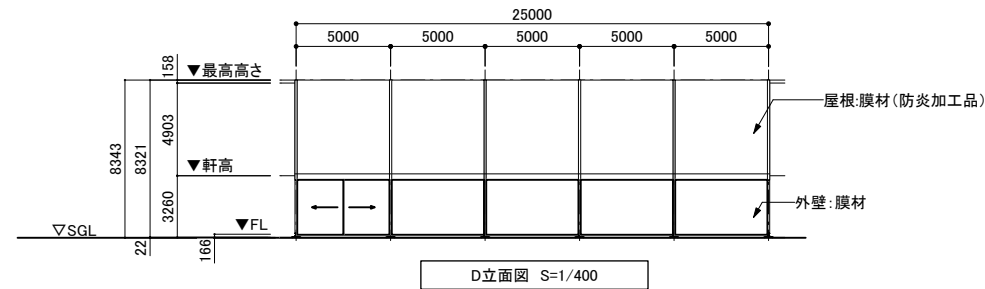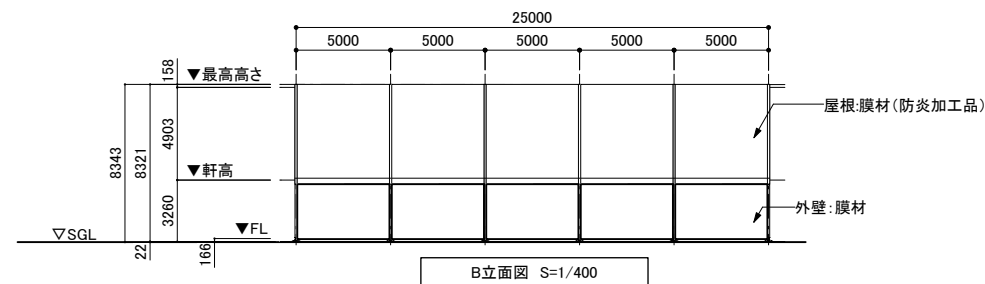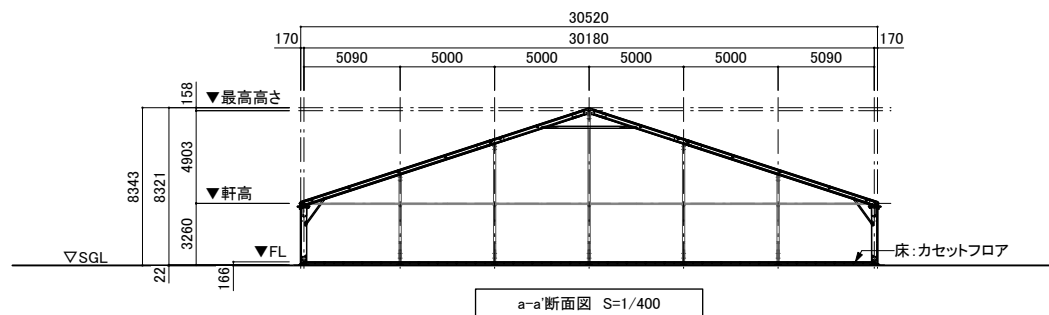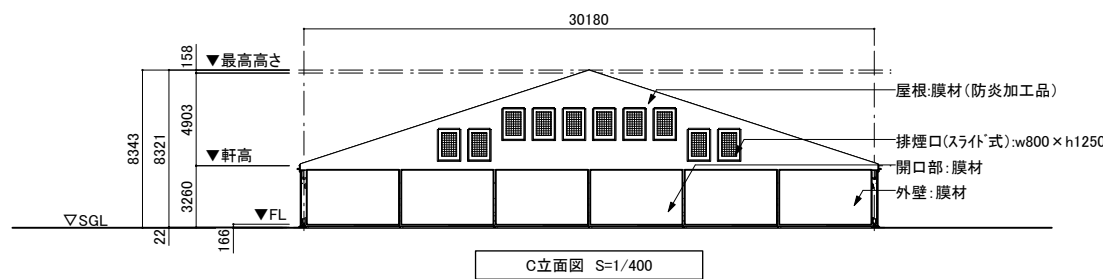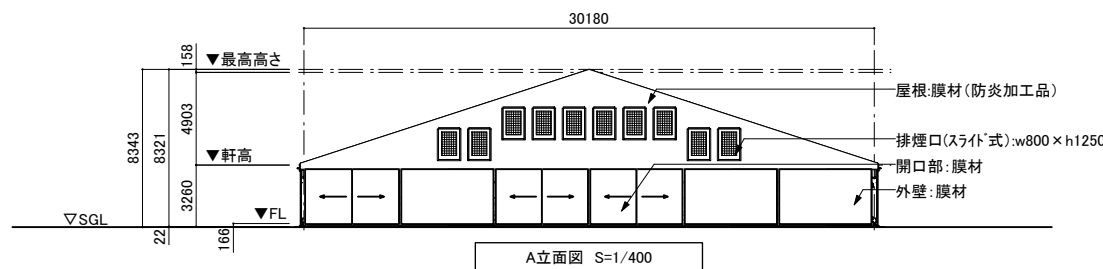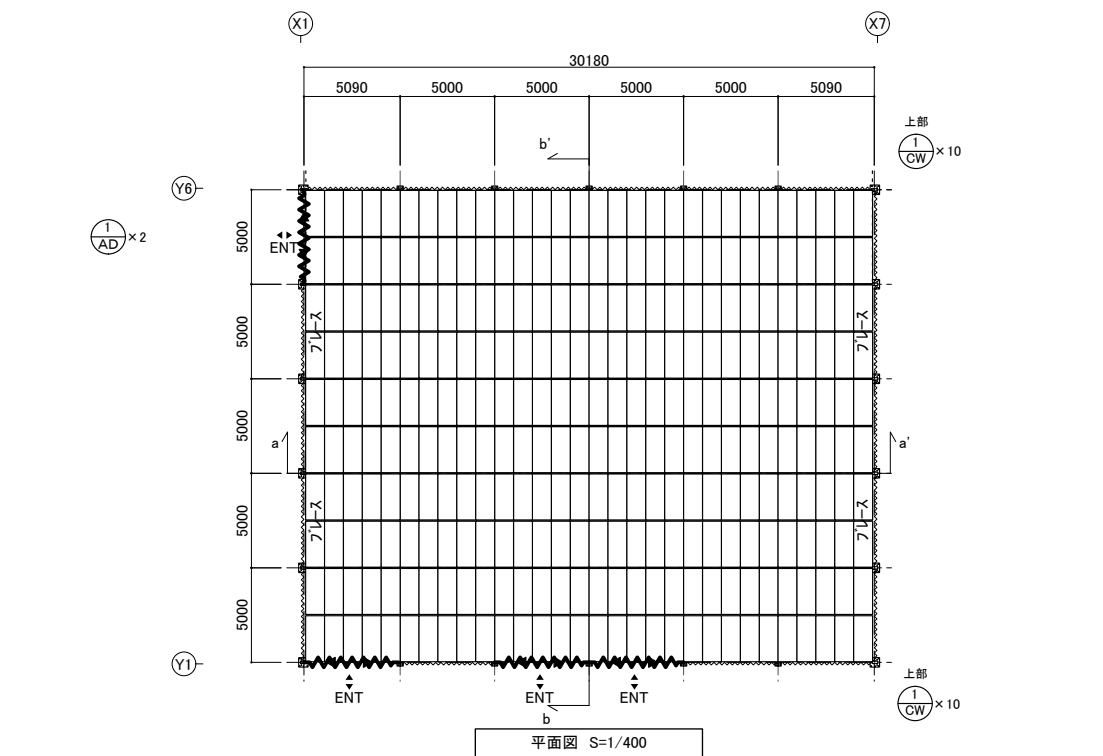
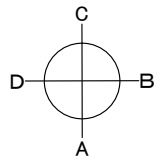


■仕上表


仕上表	部 位	仕 上	防災品指定
外部仕上	屋 根	膜材 フェラーリ502	防災(膜材)
	外 壁	カセットウォール(樹脂製)	難燃材
	軒 裏	-	-
	主要建具	アルミサッシ両開き框ドア	-
内部仕上	天 井	膜材 フェラーリ502	防災(膜材)
	内 壁	カセットウォール(樹脂製)	難燃材
	床下地材	-	-
	床仕上	-	-

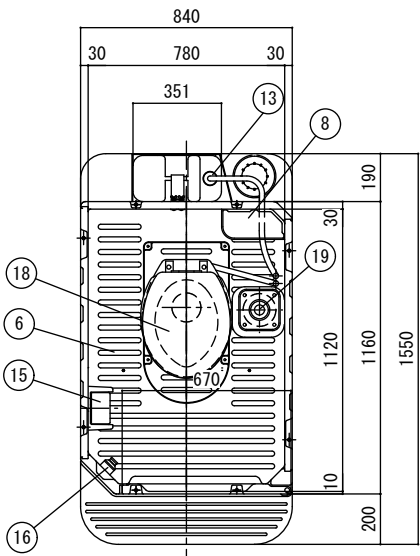


No	部 品 名	数量	材 質	備 考
1	屋 根	1	H D P E	採光仕様
2	前面パネル	1	H D P E	
3	後面パネル	1	H D P E	
4	側面パネル	2	H D P E	
5	ドアパネル	1	H D P E	
6	フロア下段	1	H D P E	
7	便 槽	1	H D P E	容量360リットル
8	化粧棚	1	H D P E	
9	ベンチレーター	1	H D P E	
10	ドアラッチV	1	A E S	
11	ヒンジ芯棒	1	鉄 (クロムメッキ)	
12	オートヒンジバネ	1	電着塗装	ネジリコイルバネ
13	汲取口キャップ	1	P E	紛失防止仕様
14	便槽ドレンキャップ	1	P E	紛失防止仕様
15	ペーパーホルダー	1	A B S	ワンタッチ式
16	照明器具	1	P C	
17	電線引込口	1	A B S	
18	洋式ボン簡便器	1	陶器	
19	洗浄ポンプ	1	P P	シリンダー式
20	ホース	1	P E	
21	ストレーナー	1	A B S	
22	ポンプ台座	1	F R P	
23	給水タンク	1	P E	容量20リットル

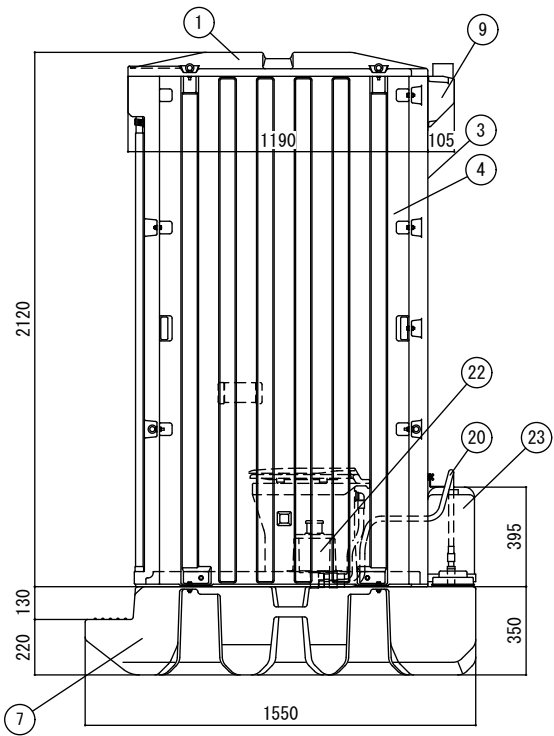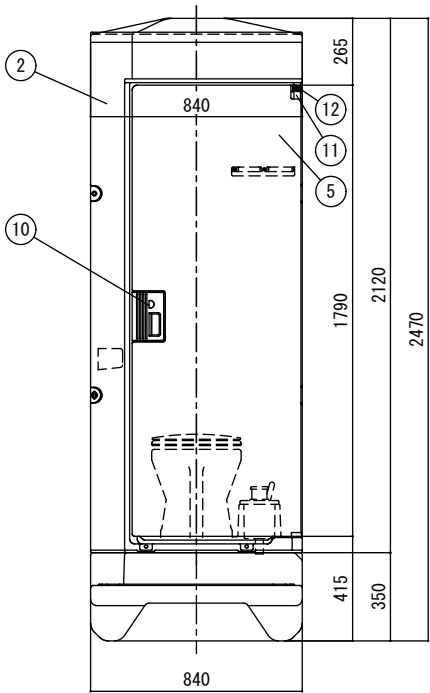


※同等品以上

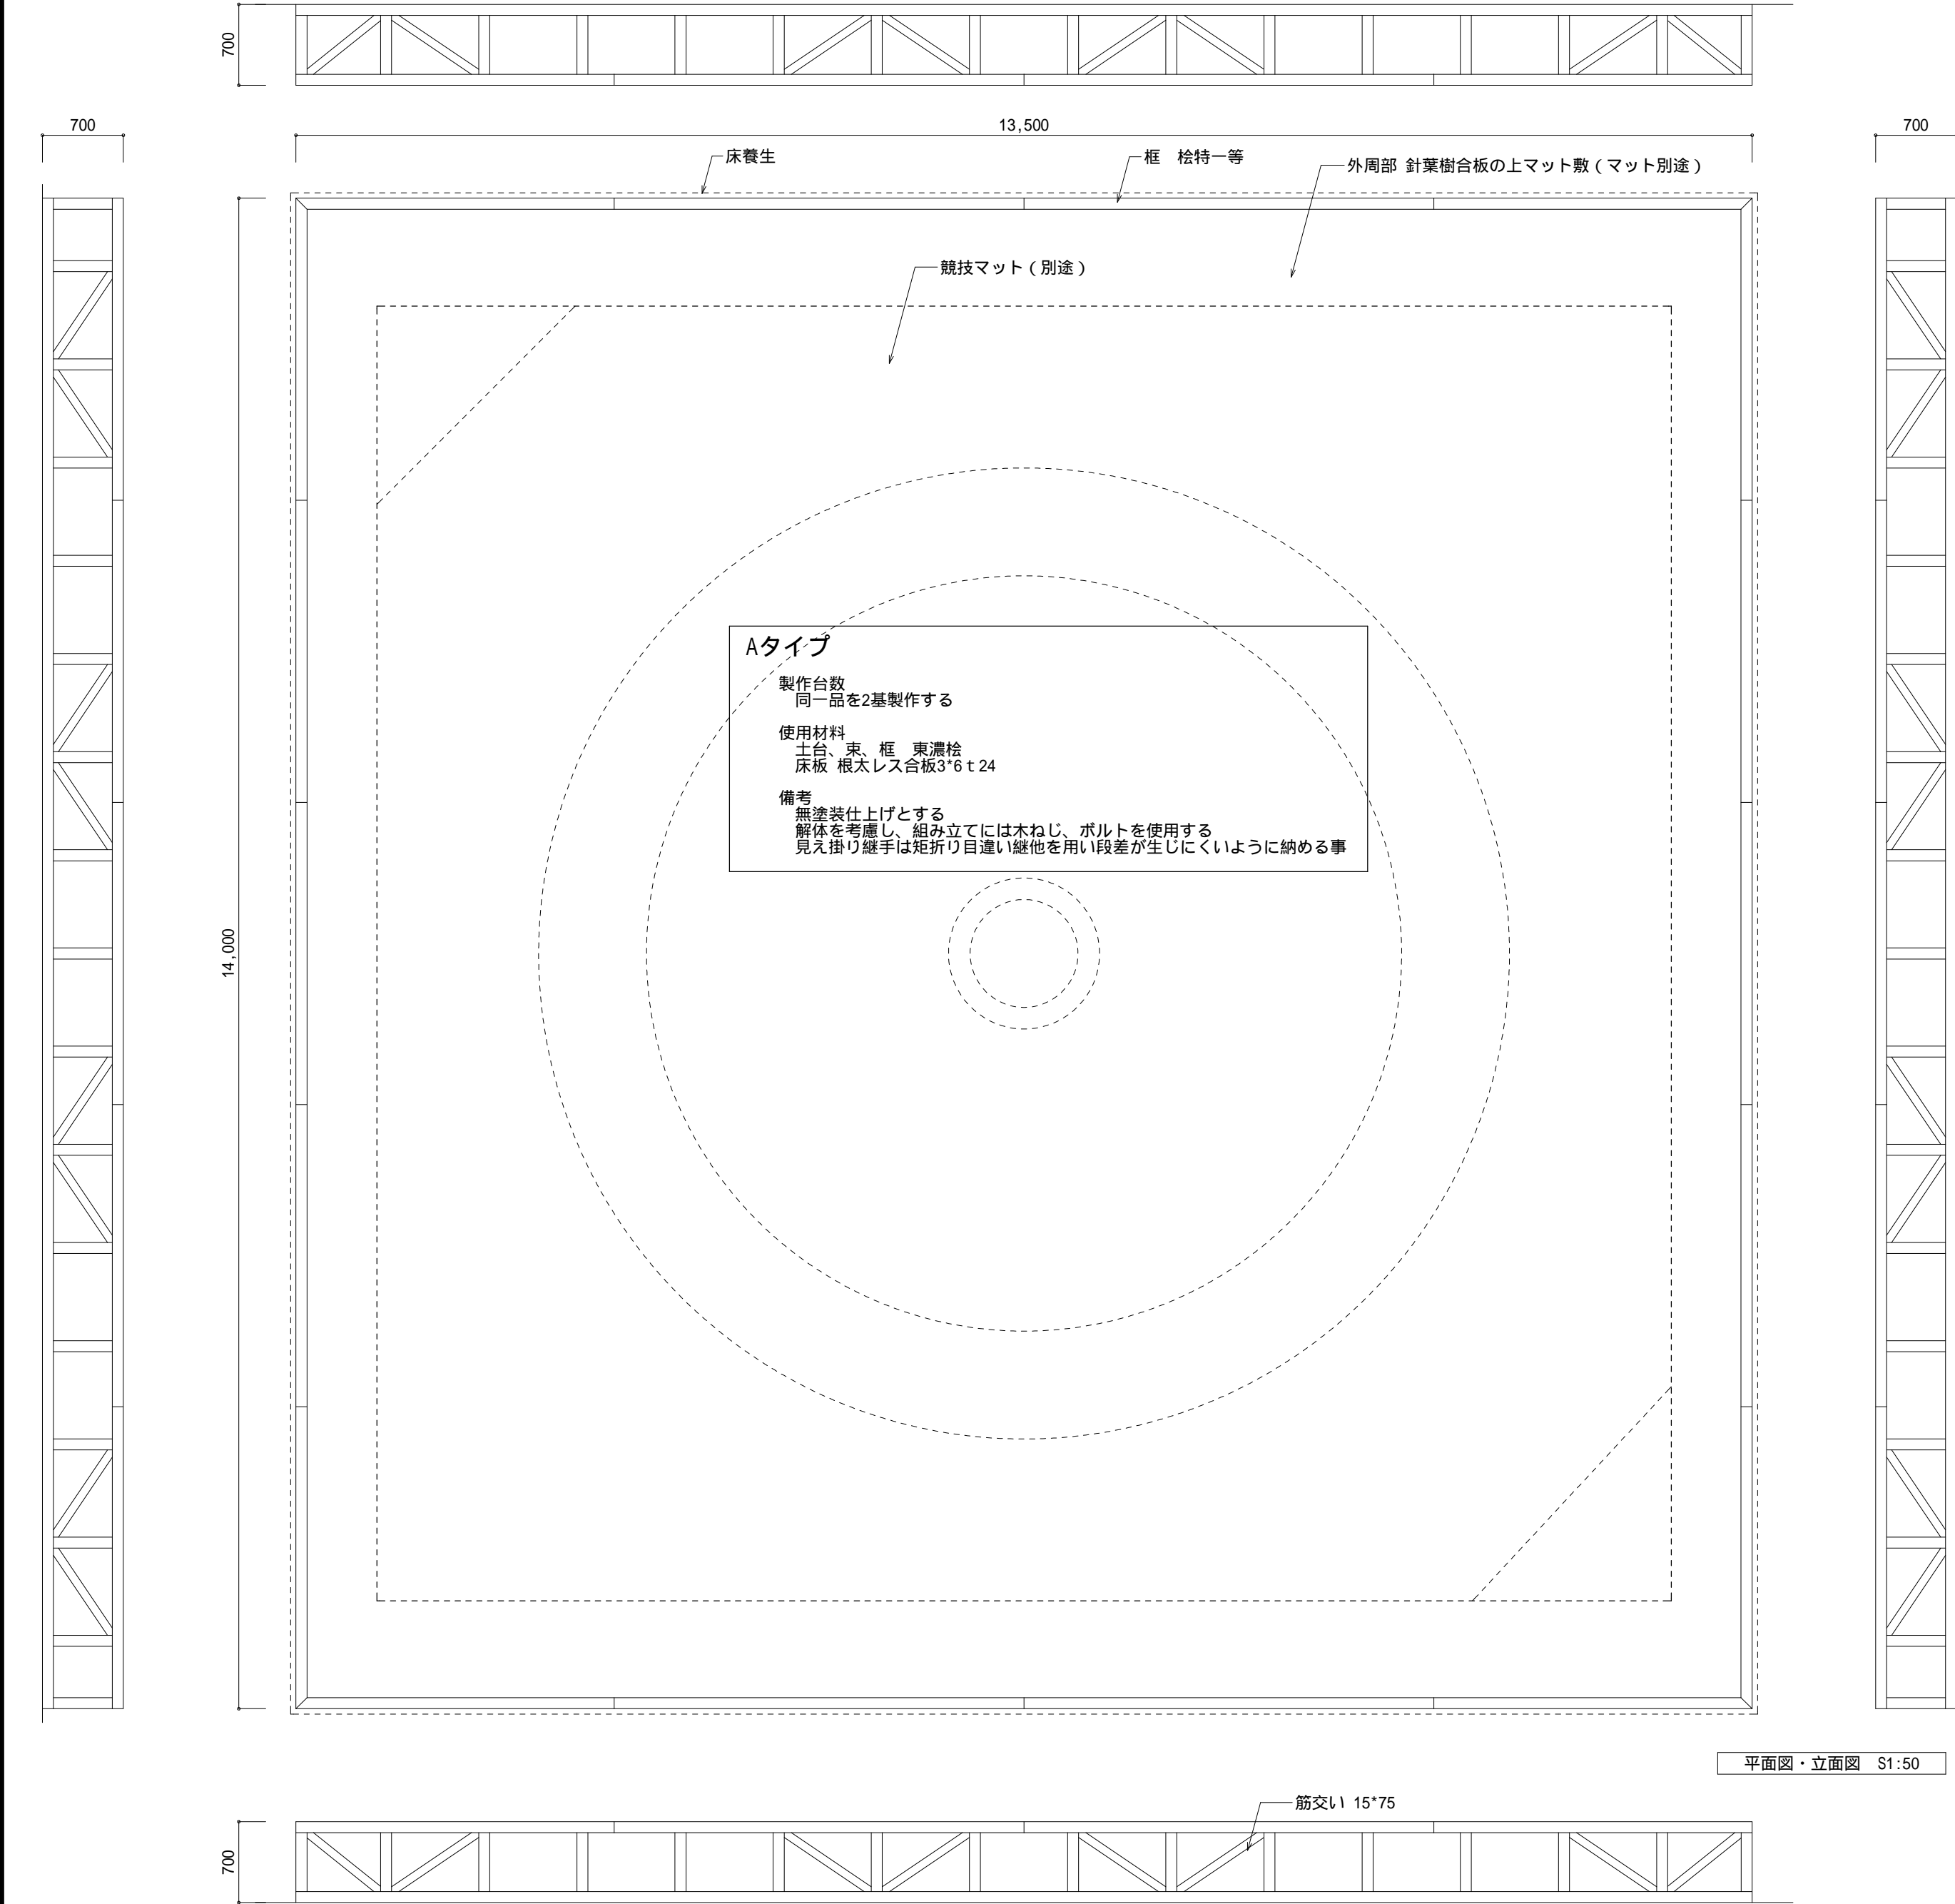



平面図・立面図 S1:50

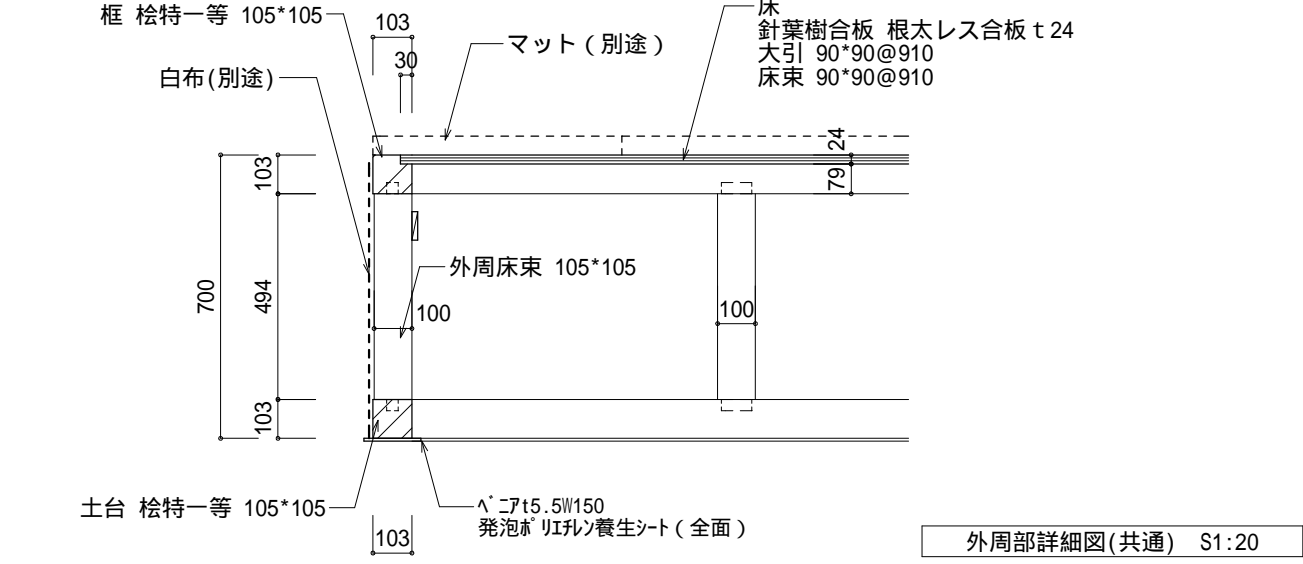

外周部詳細図(共通) S1:20

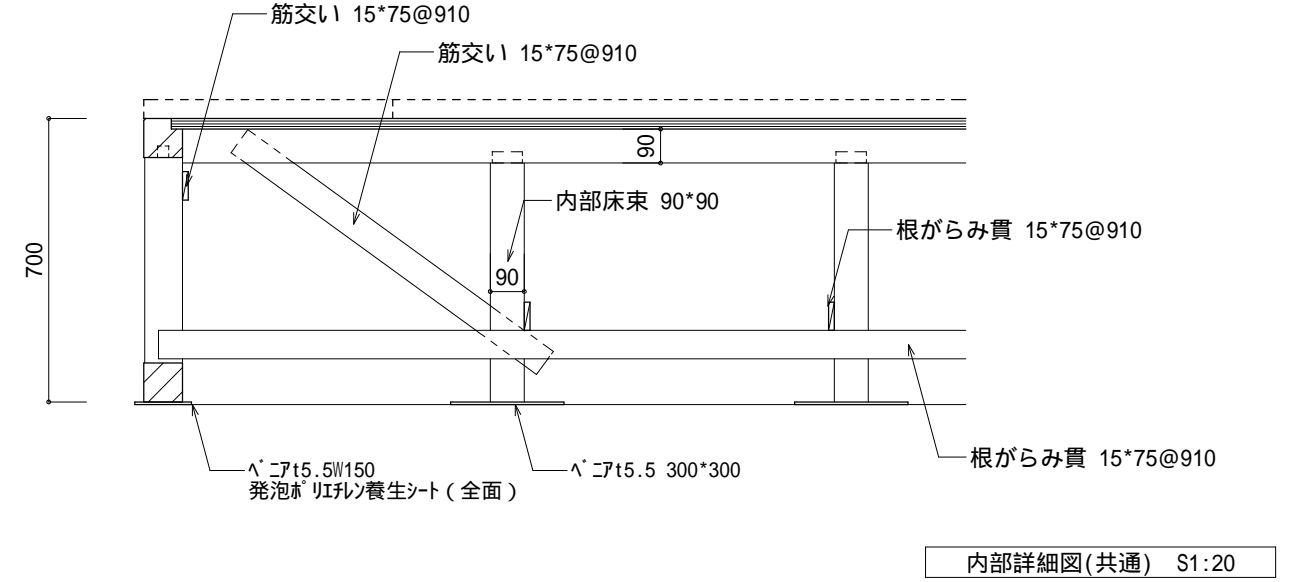


内部部詳細図(共通) S1:20

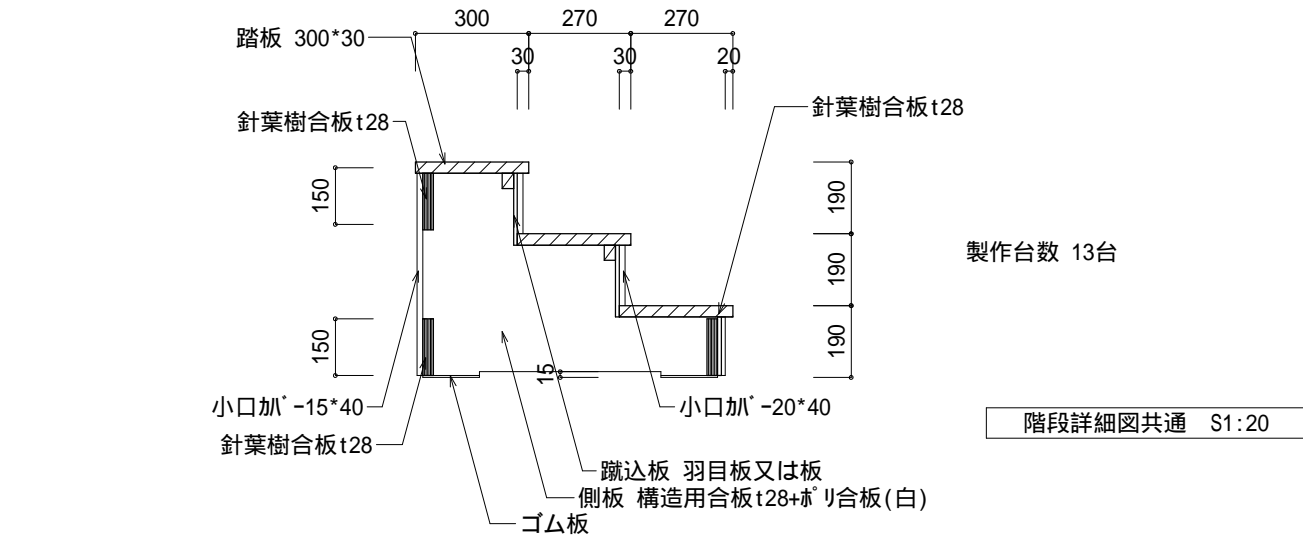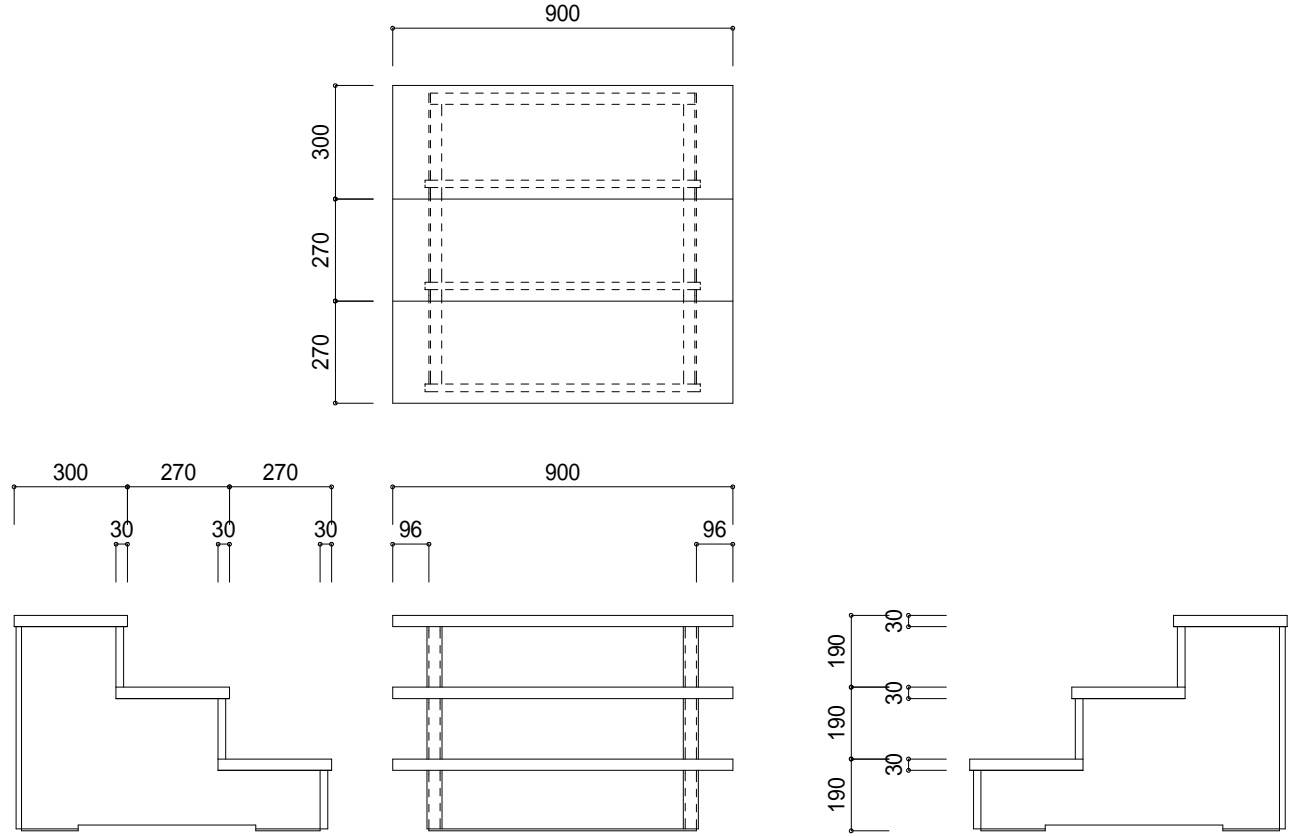

製作台数 13台


階段詳細図共通 S1:20

工事名	レスリング競技場設営工事			図面名	Aタイプ平面図 構造図		図面N0. 2
備考				縮尺	1/20, 50	制改訂日 2012/07/30	

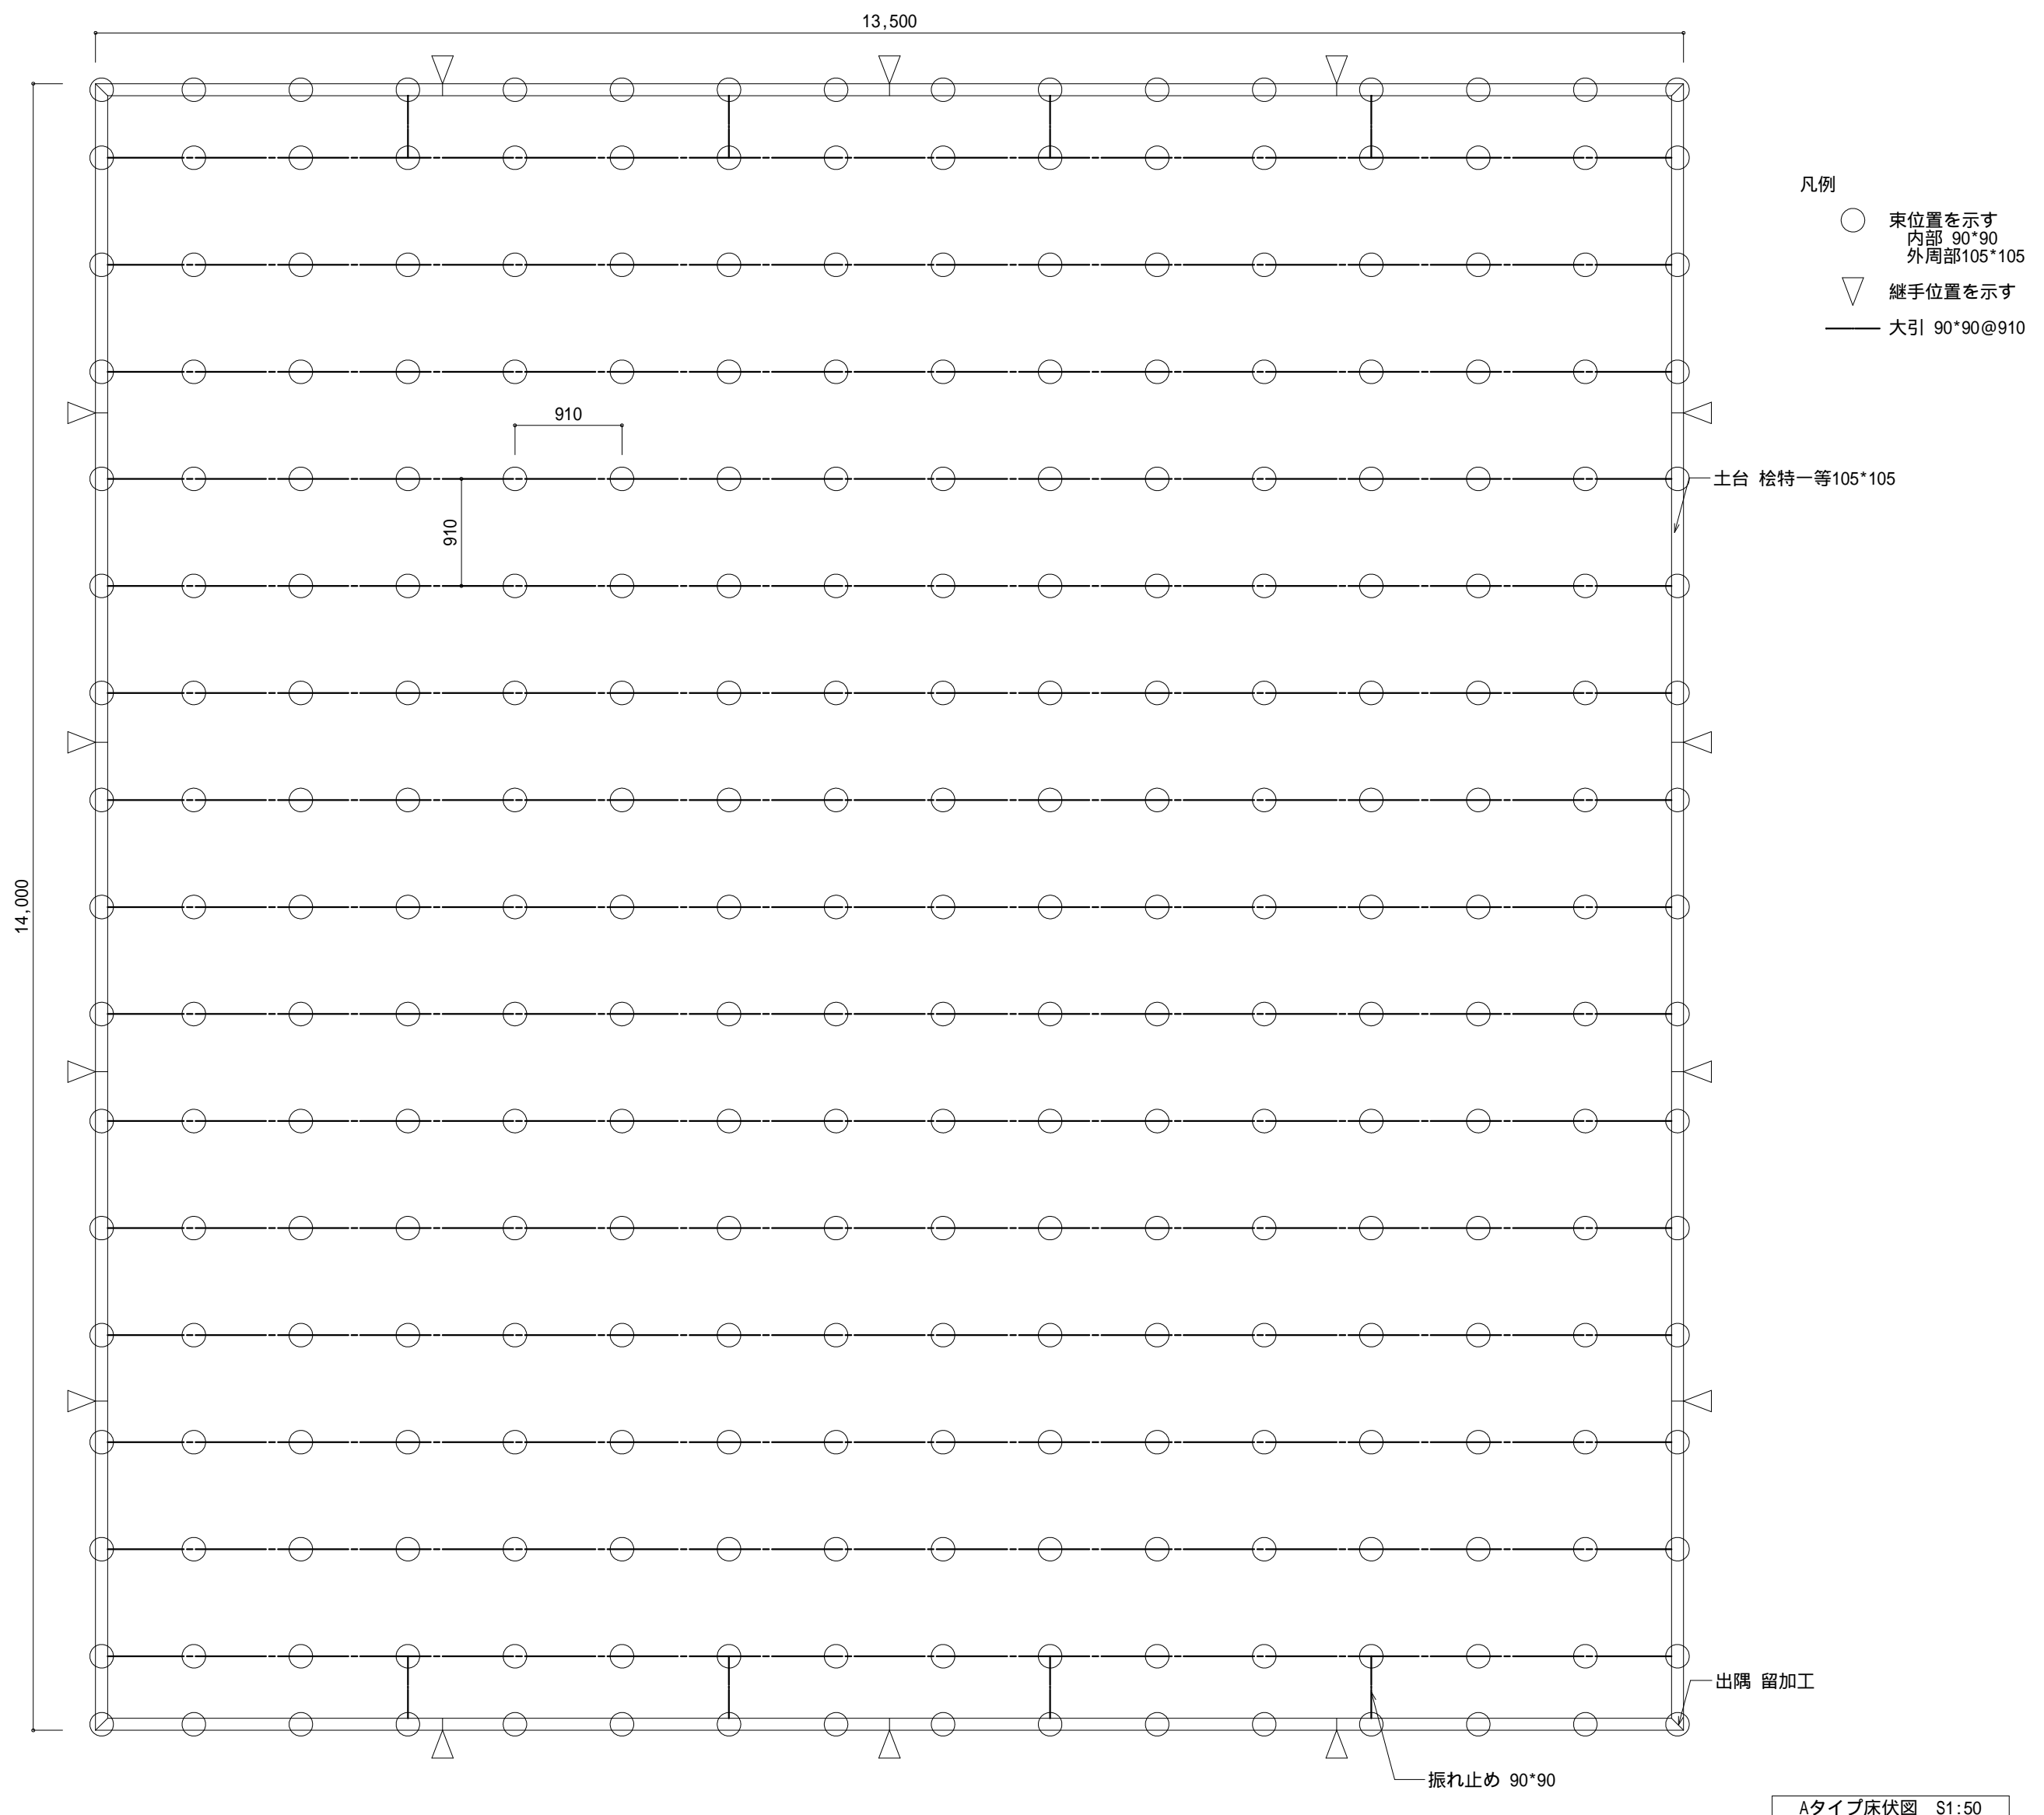


Aタイプ床伏図 S1:50

工事名 レスリング競技場設営工事			図面名 Aタイプ床伏図		図面NO. 3
備考			縮尺 1 / 50	制改訂日 2012 / 07 / 18	

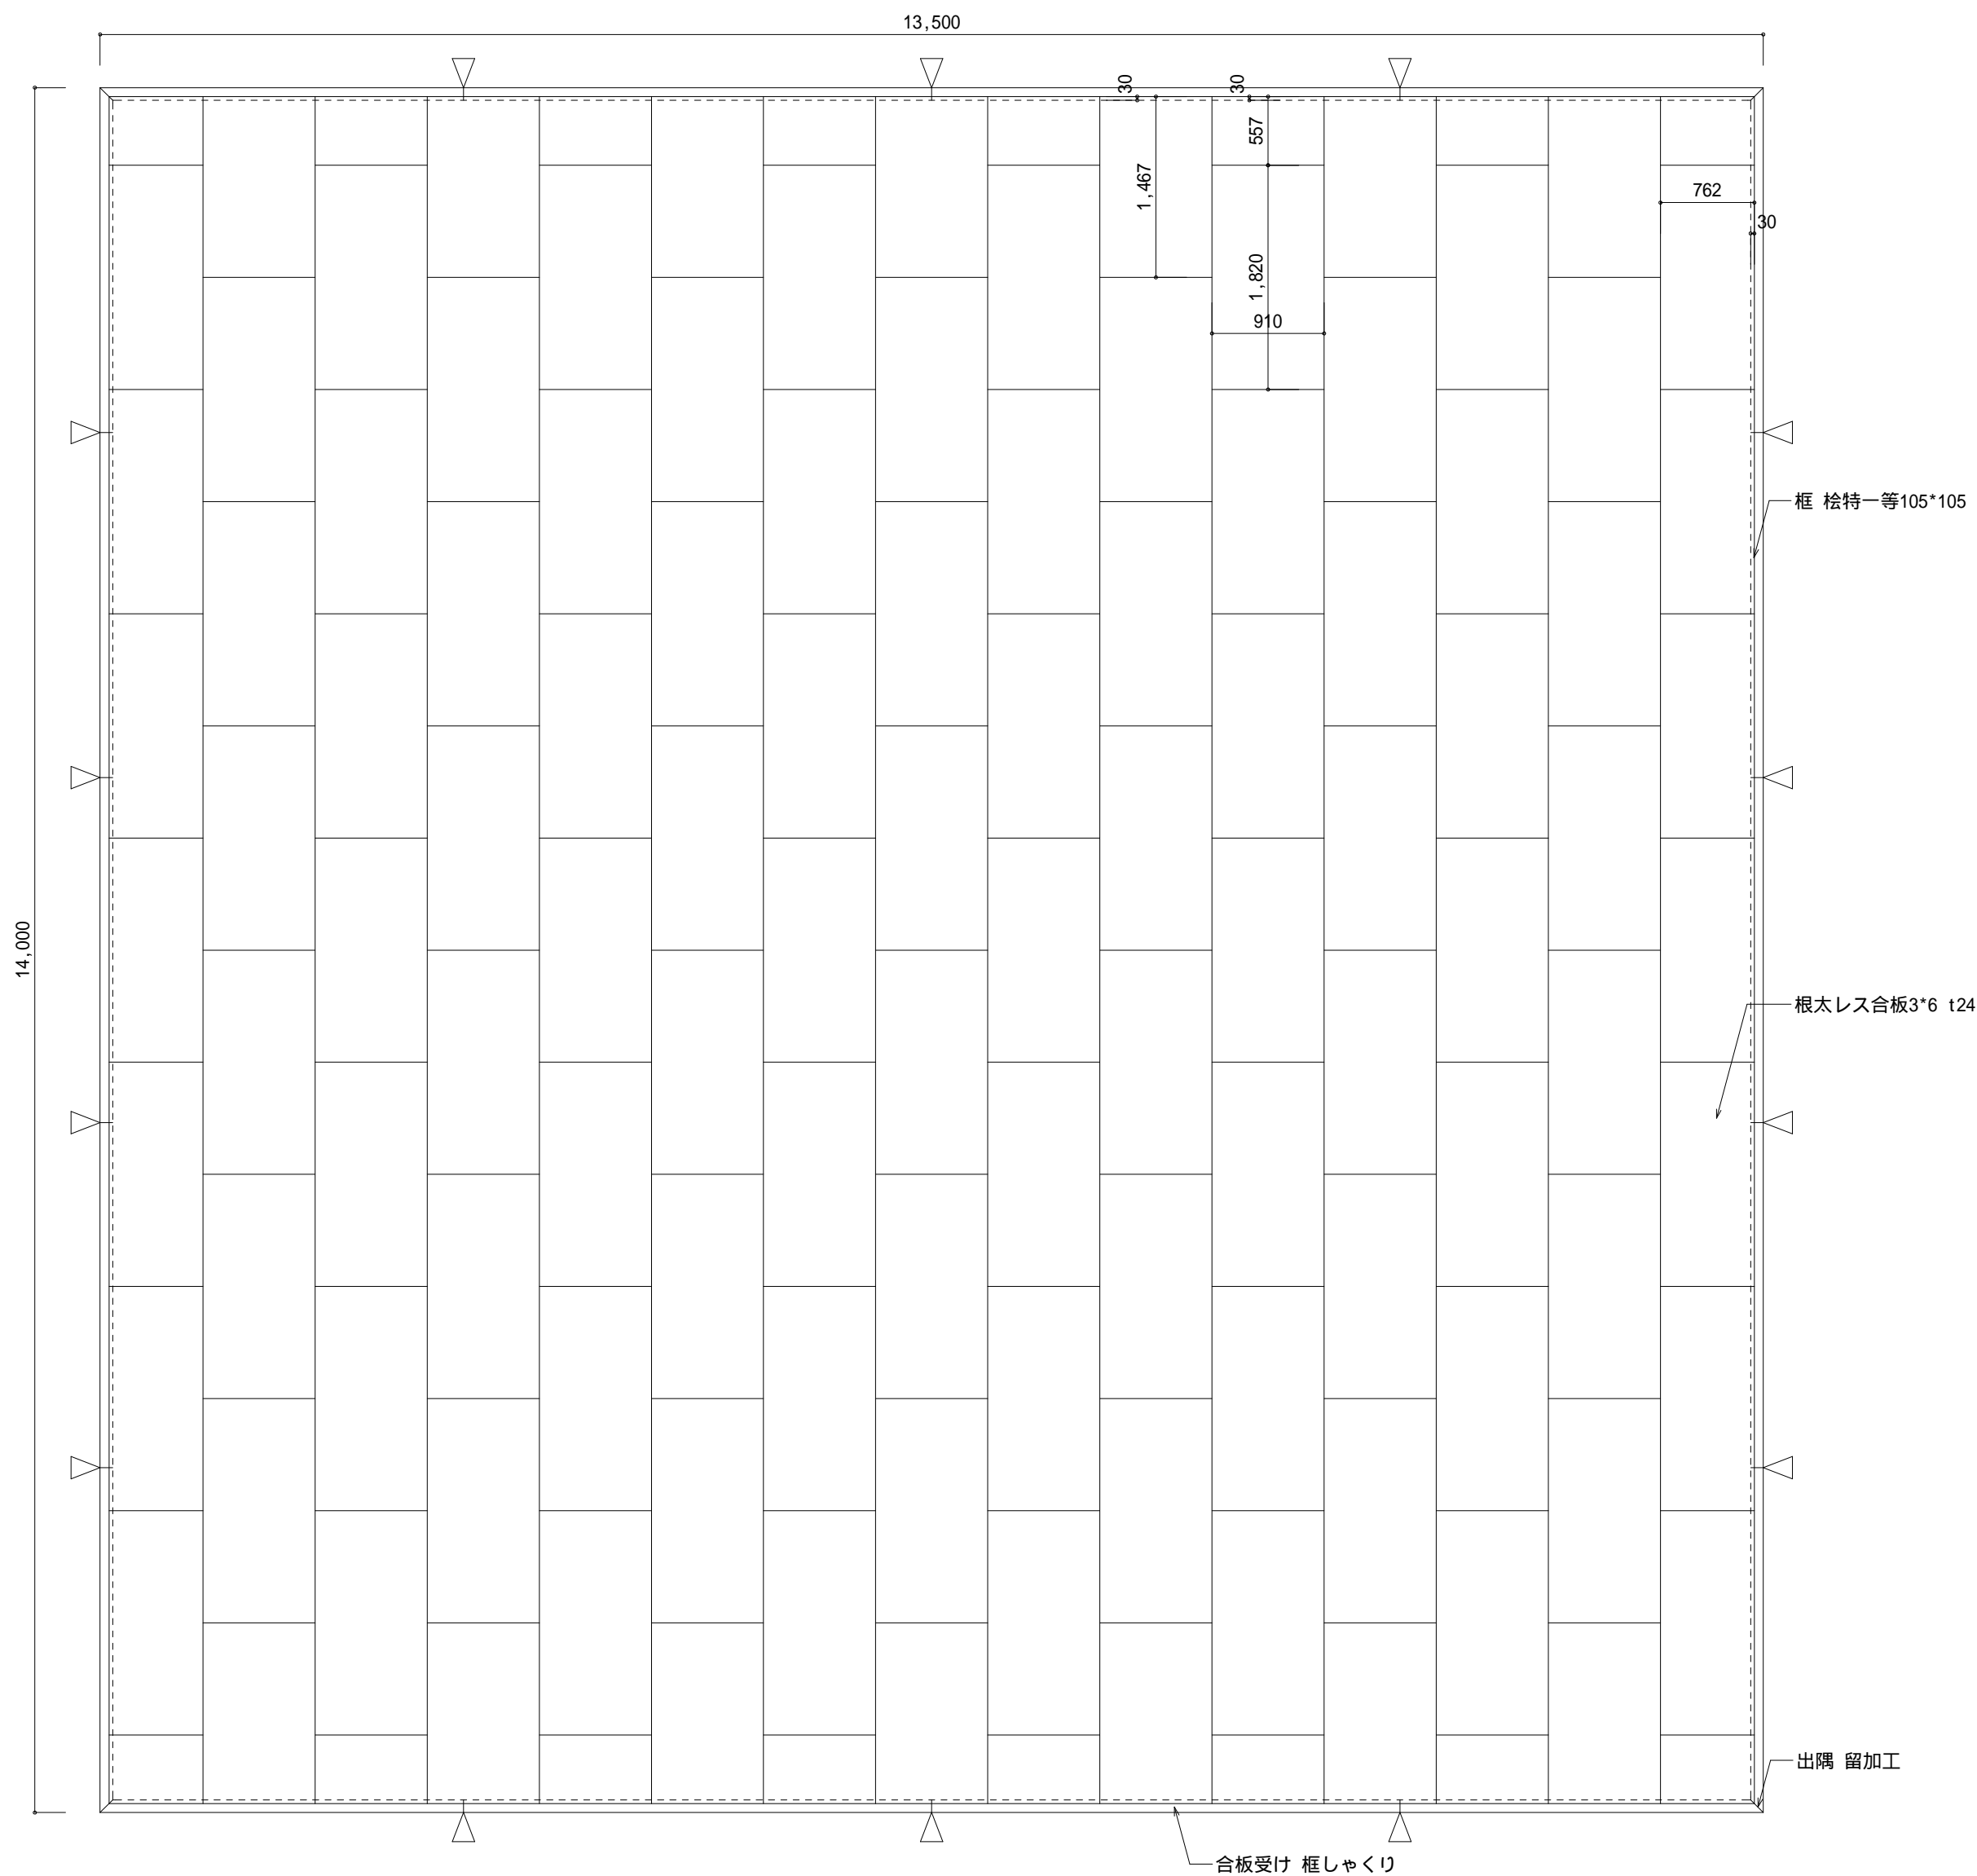


Aタイプ合板割付図 S1:50


工事名	レスリング競技場設営工事		図面名		図面NO.
備 考			縮尺	Aタイプ合板割付図 1 / 50 制改訂日 2012 / 07 / 30	

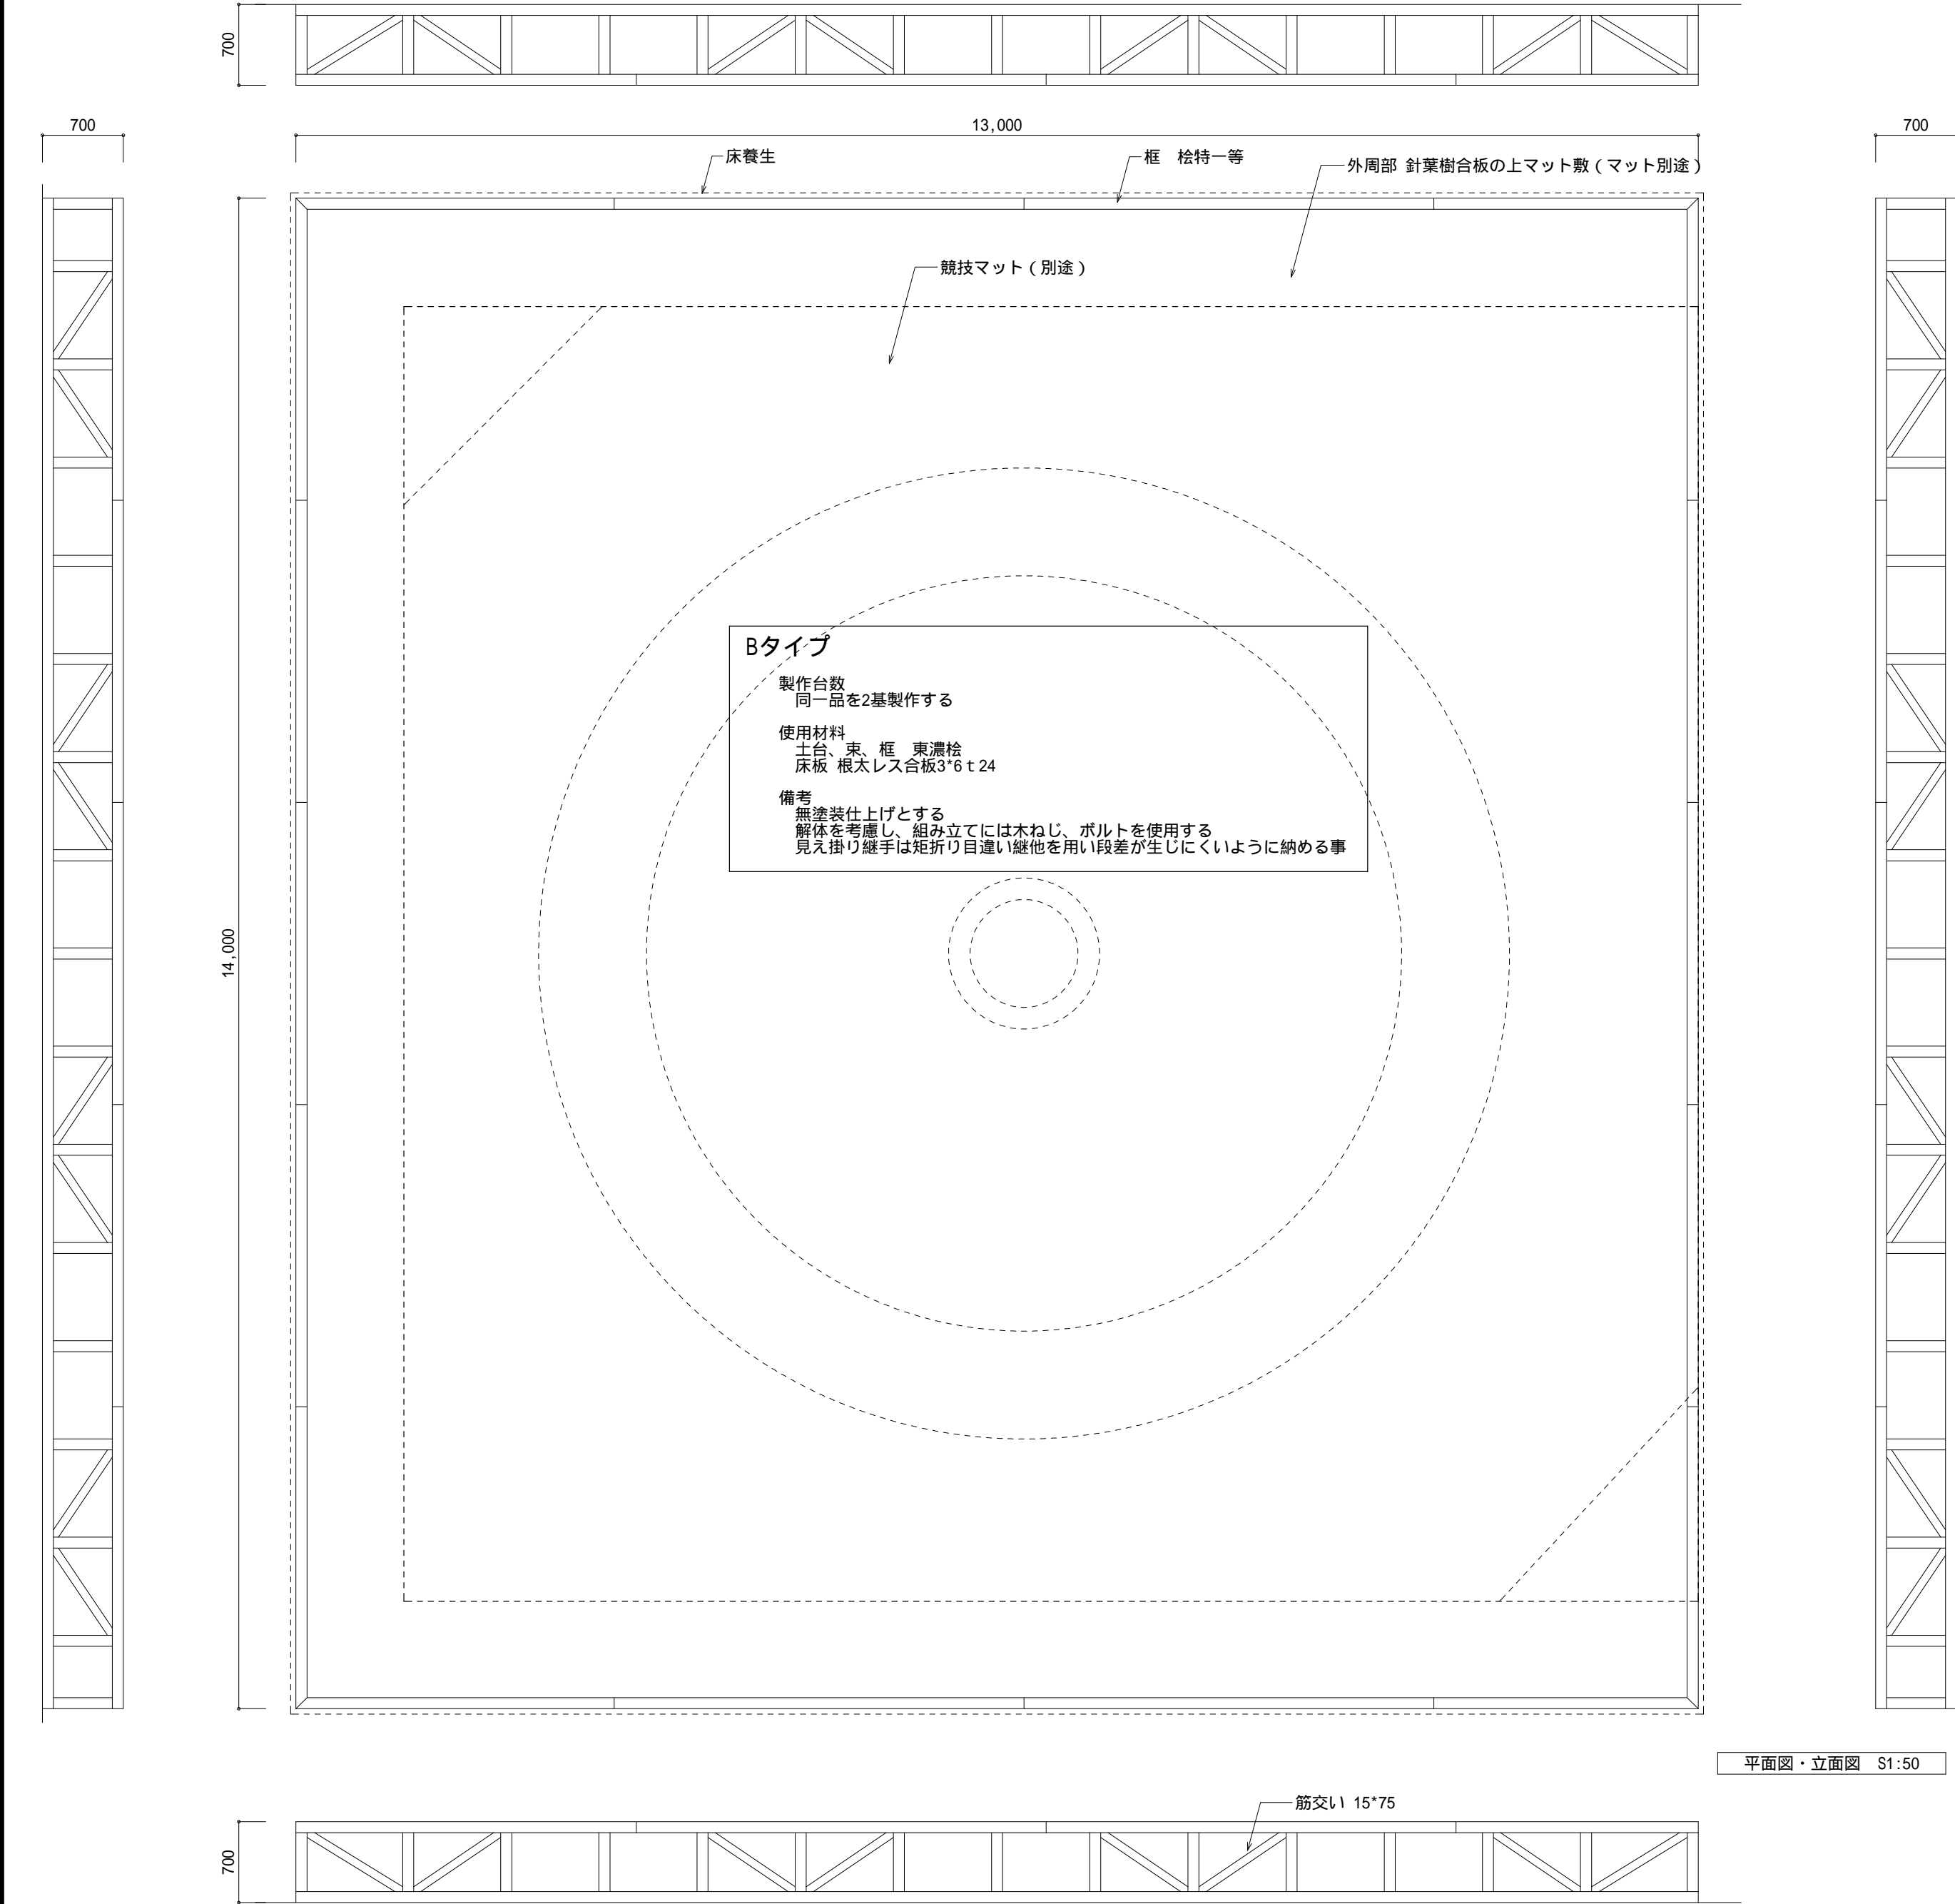


平面図・立面図 S1:50

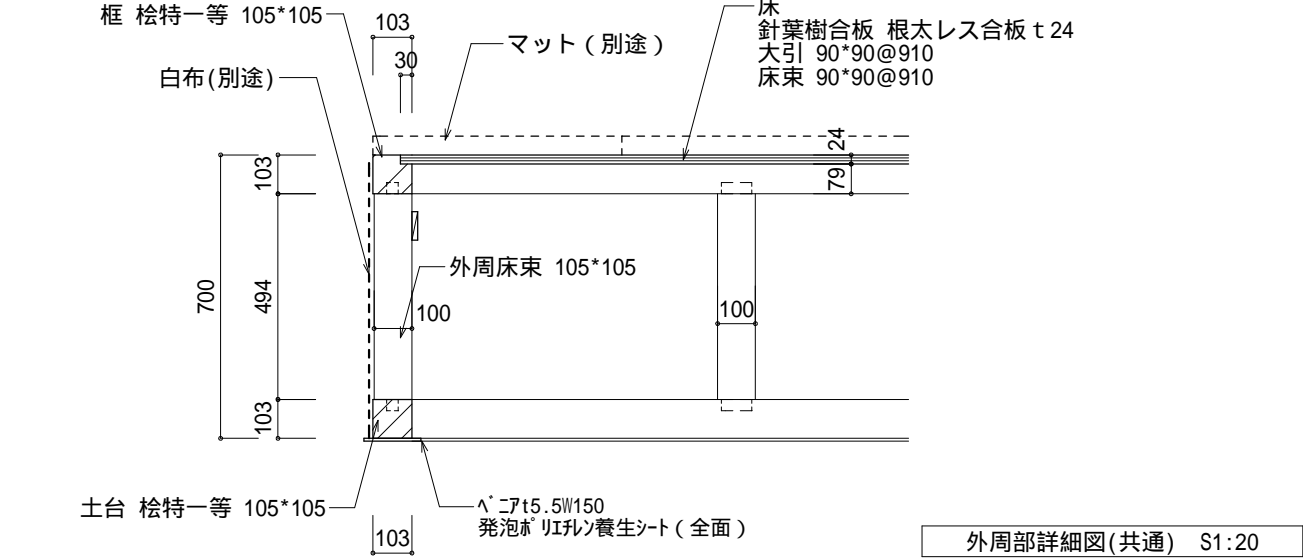

外周部詳細図(共通) S1:20

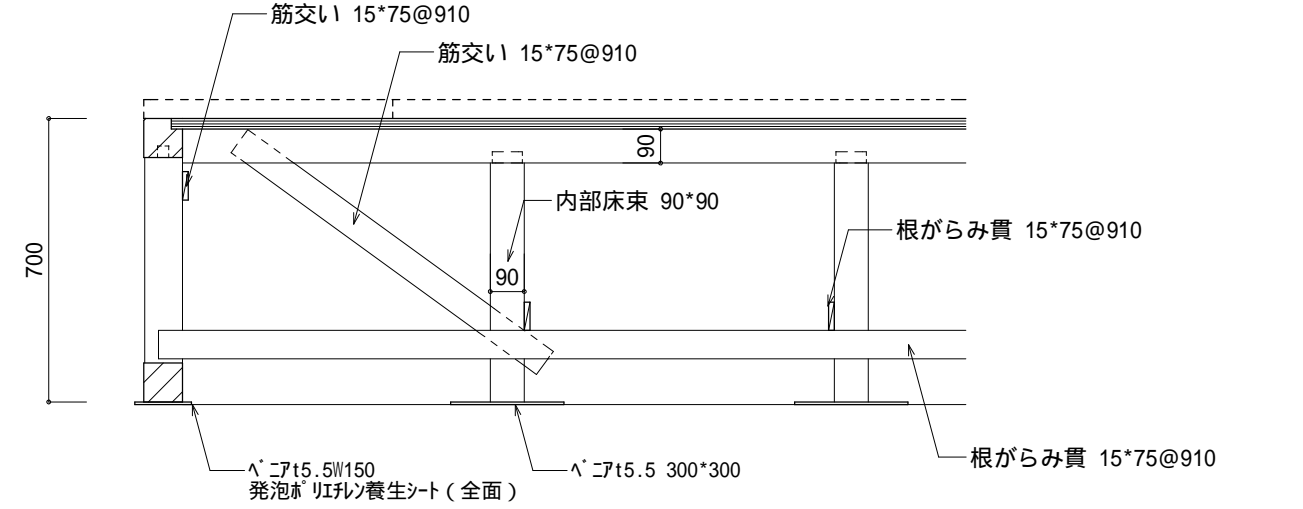


内部詳細図(共通) S1:20

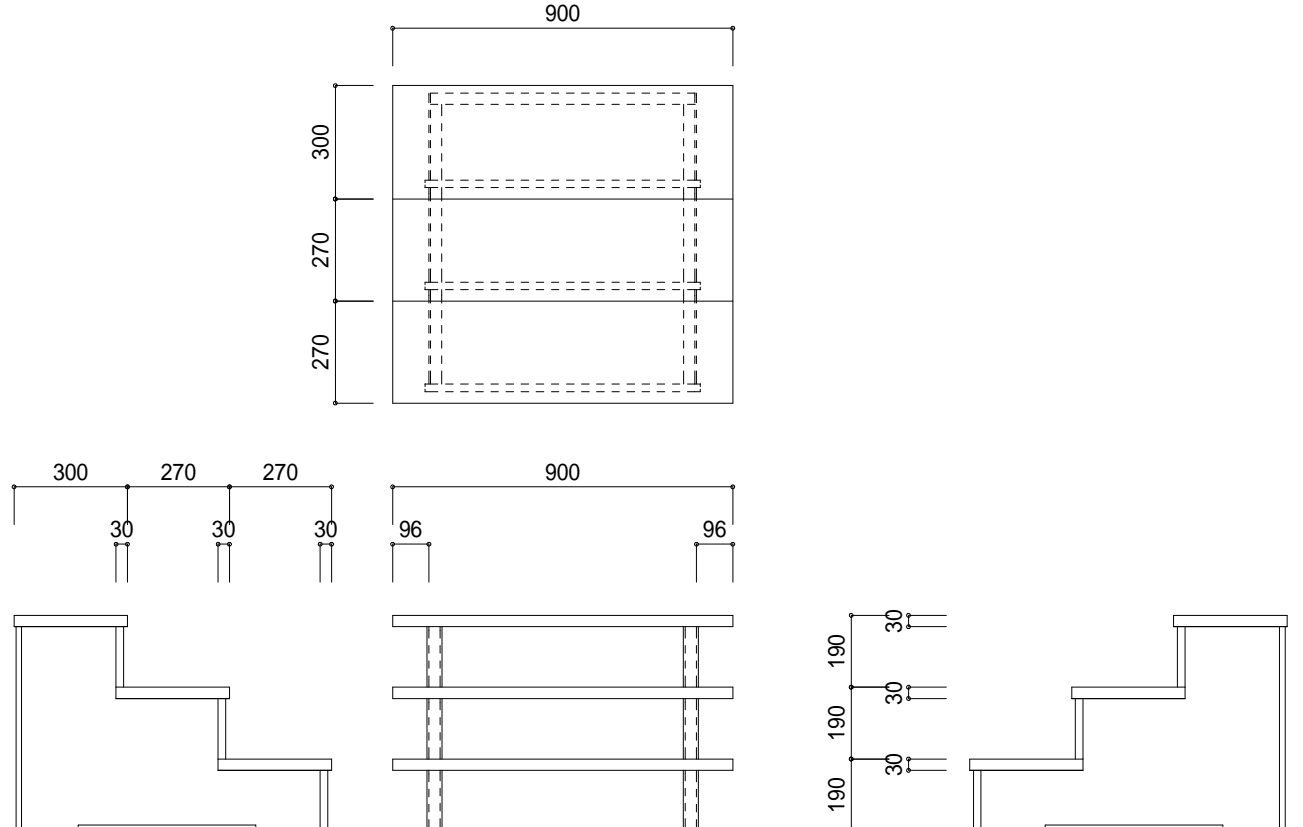

製作台数 13台


階段詳細図共通 S1:20

工事名	レスリング競技場設営工事			図面名	Bタイプ平面図 構造図		図面N0. 5
備考				縮尺	1 / 20 , 50	制改訂日 2012 / 07 / 30	

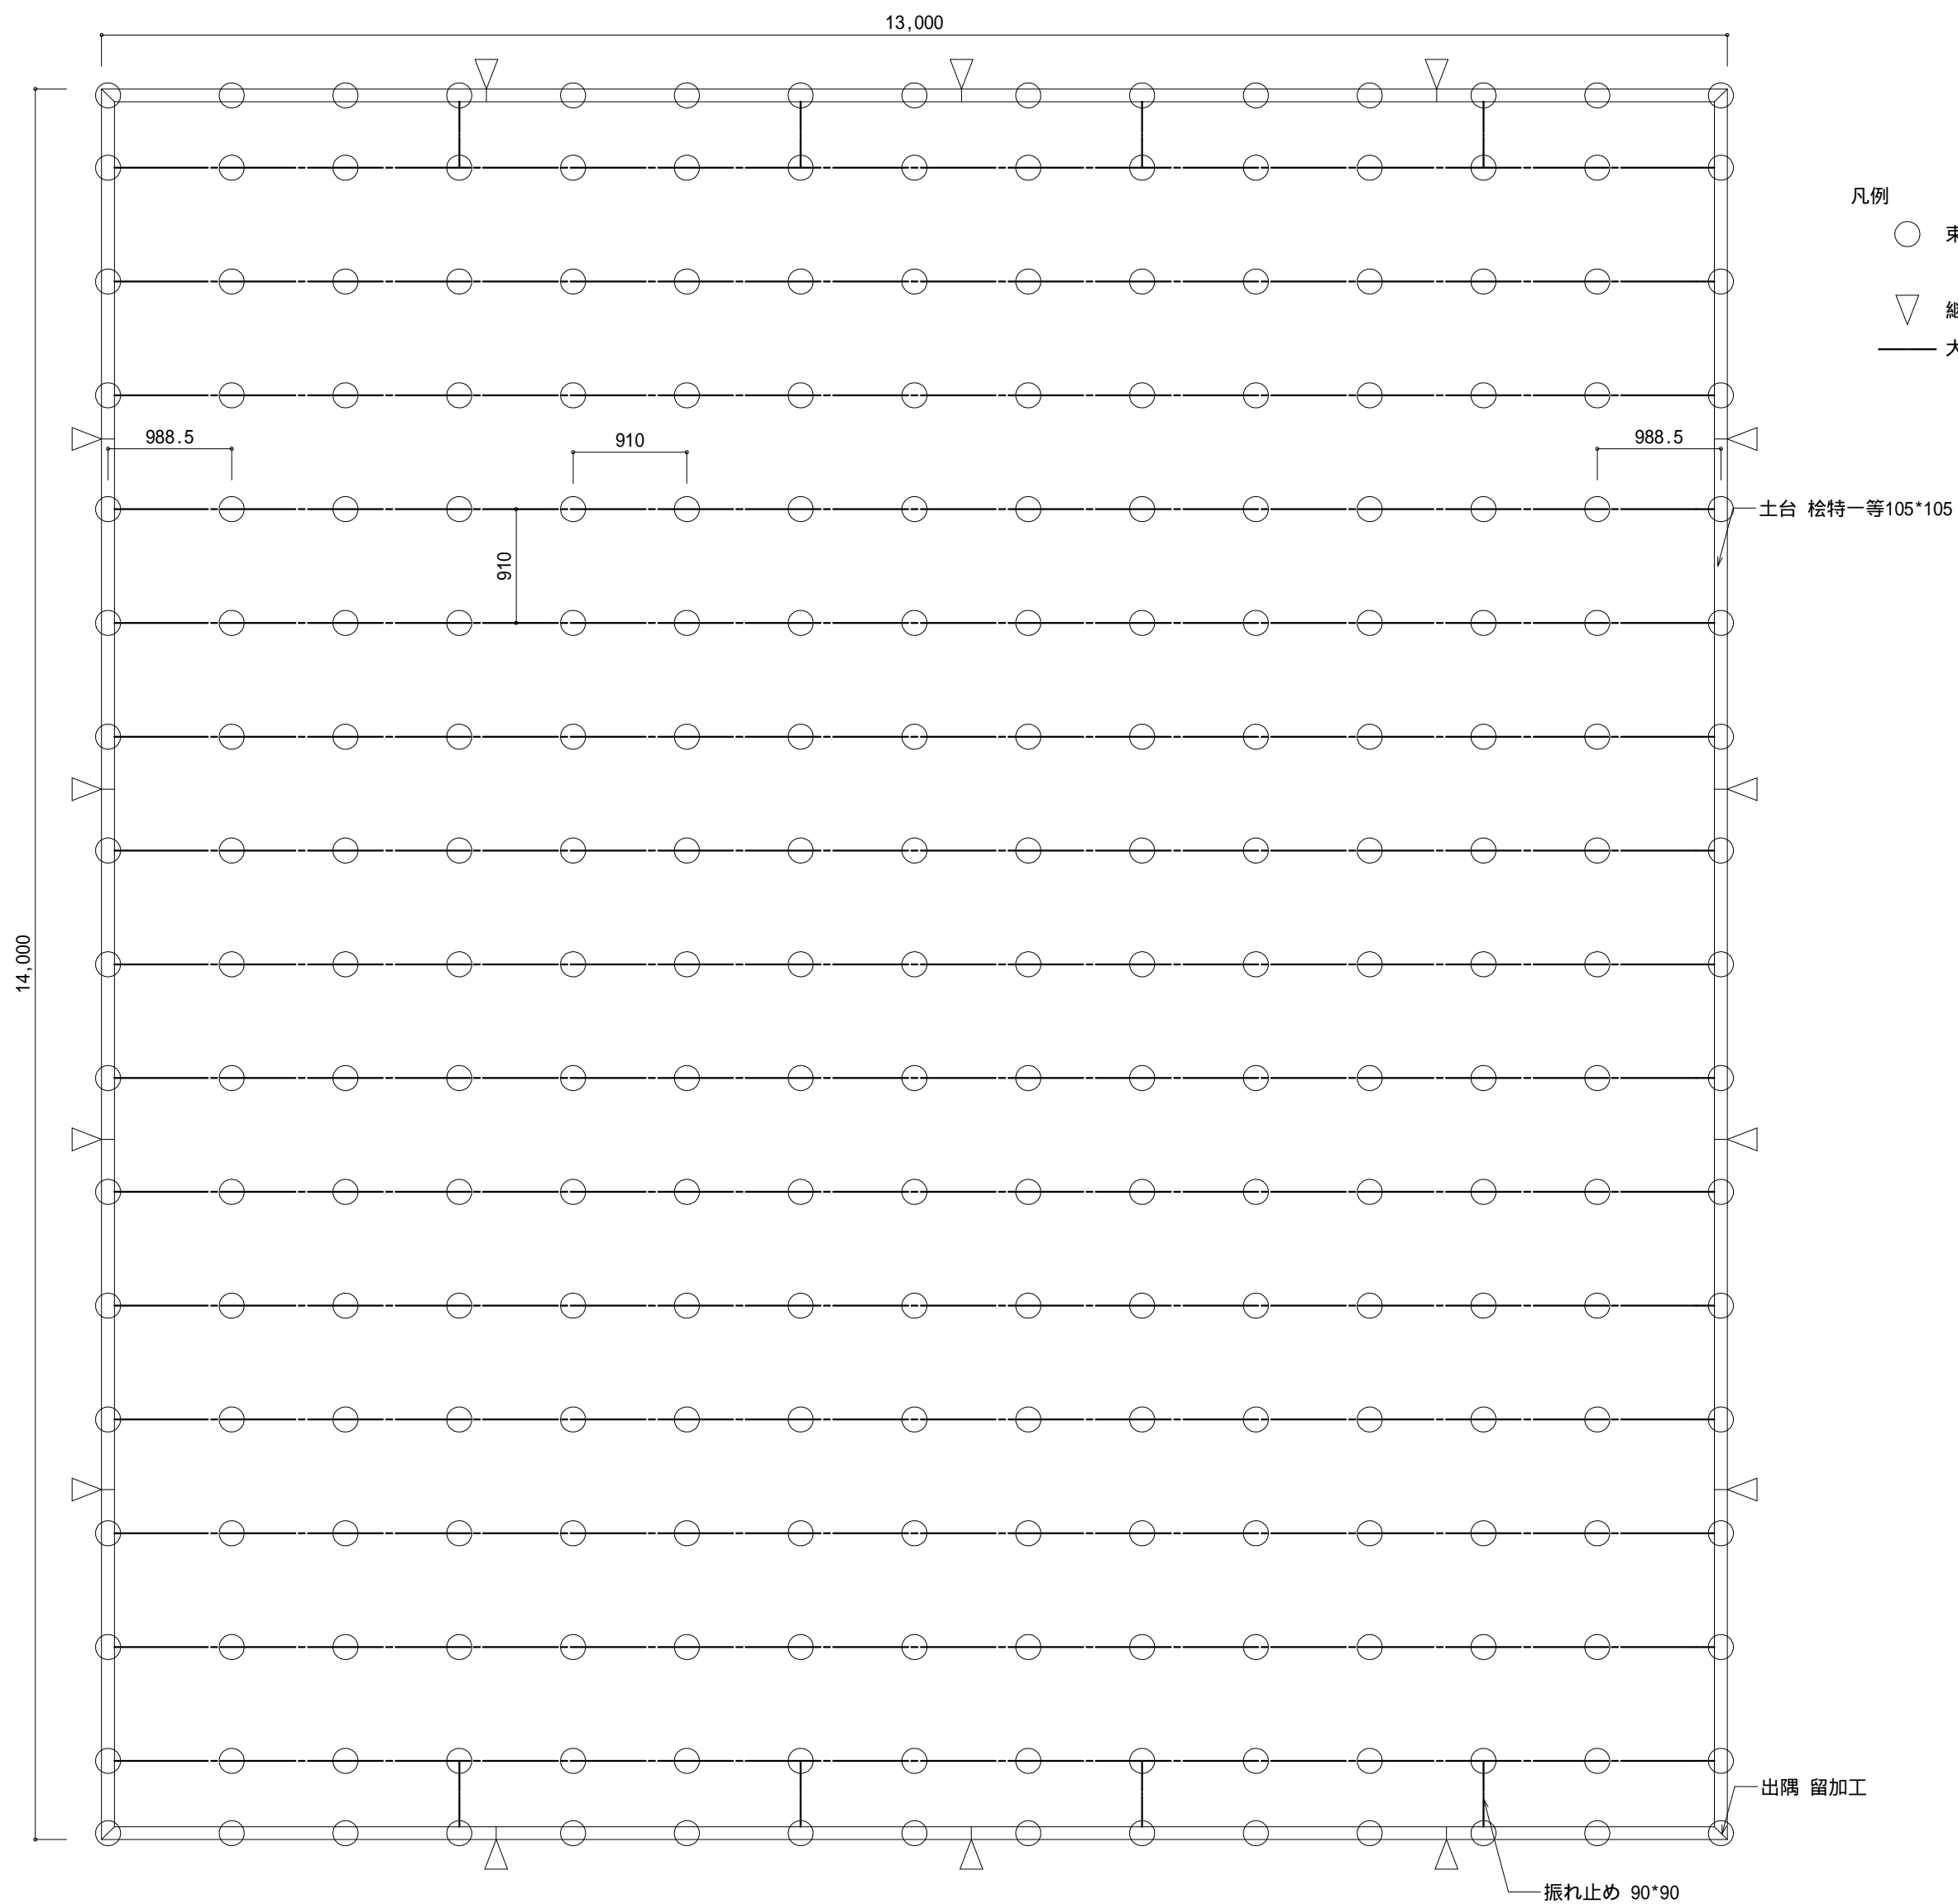

Bタイプ床伏図 S1:50

工事名	レスリング競技場設営工事		図面名	Bタイプ床伏図	図面NO. 6
備考			縮尺	1 / 50	
			制改訂日	2012 / 07 / 18	

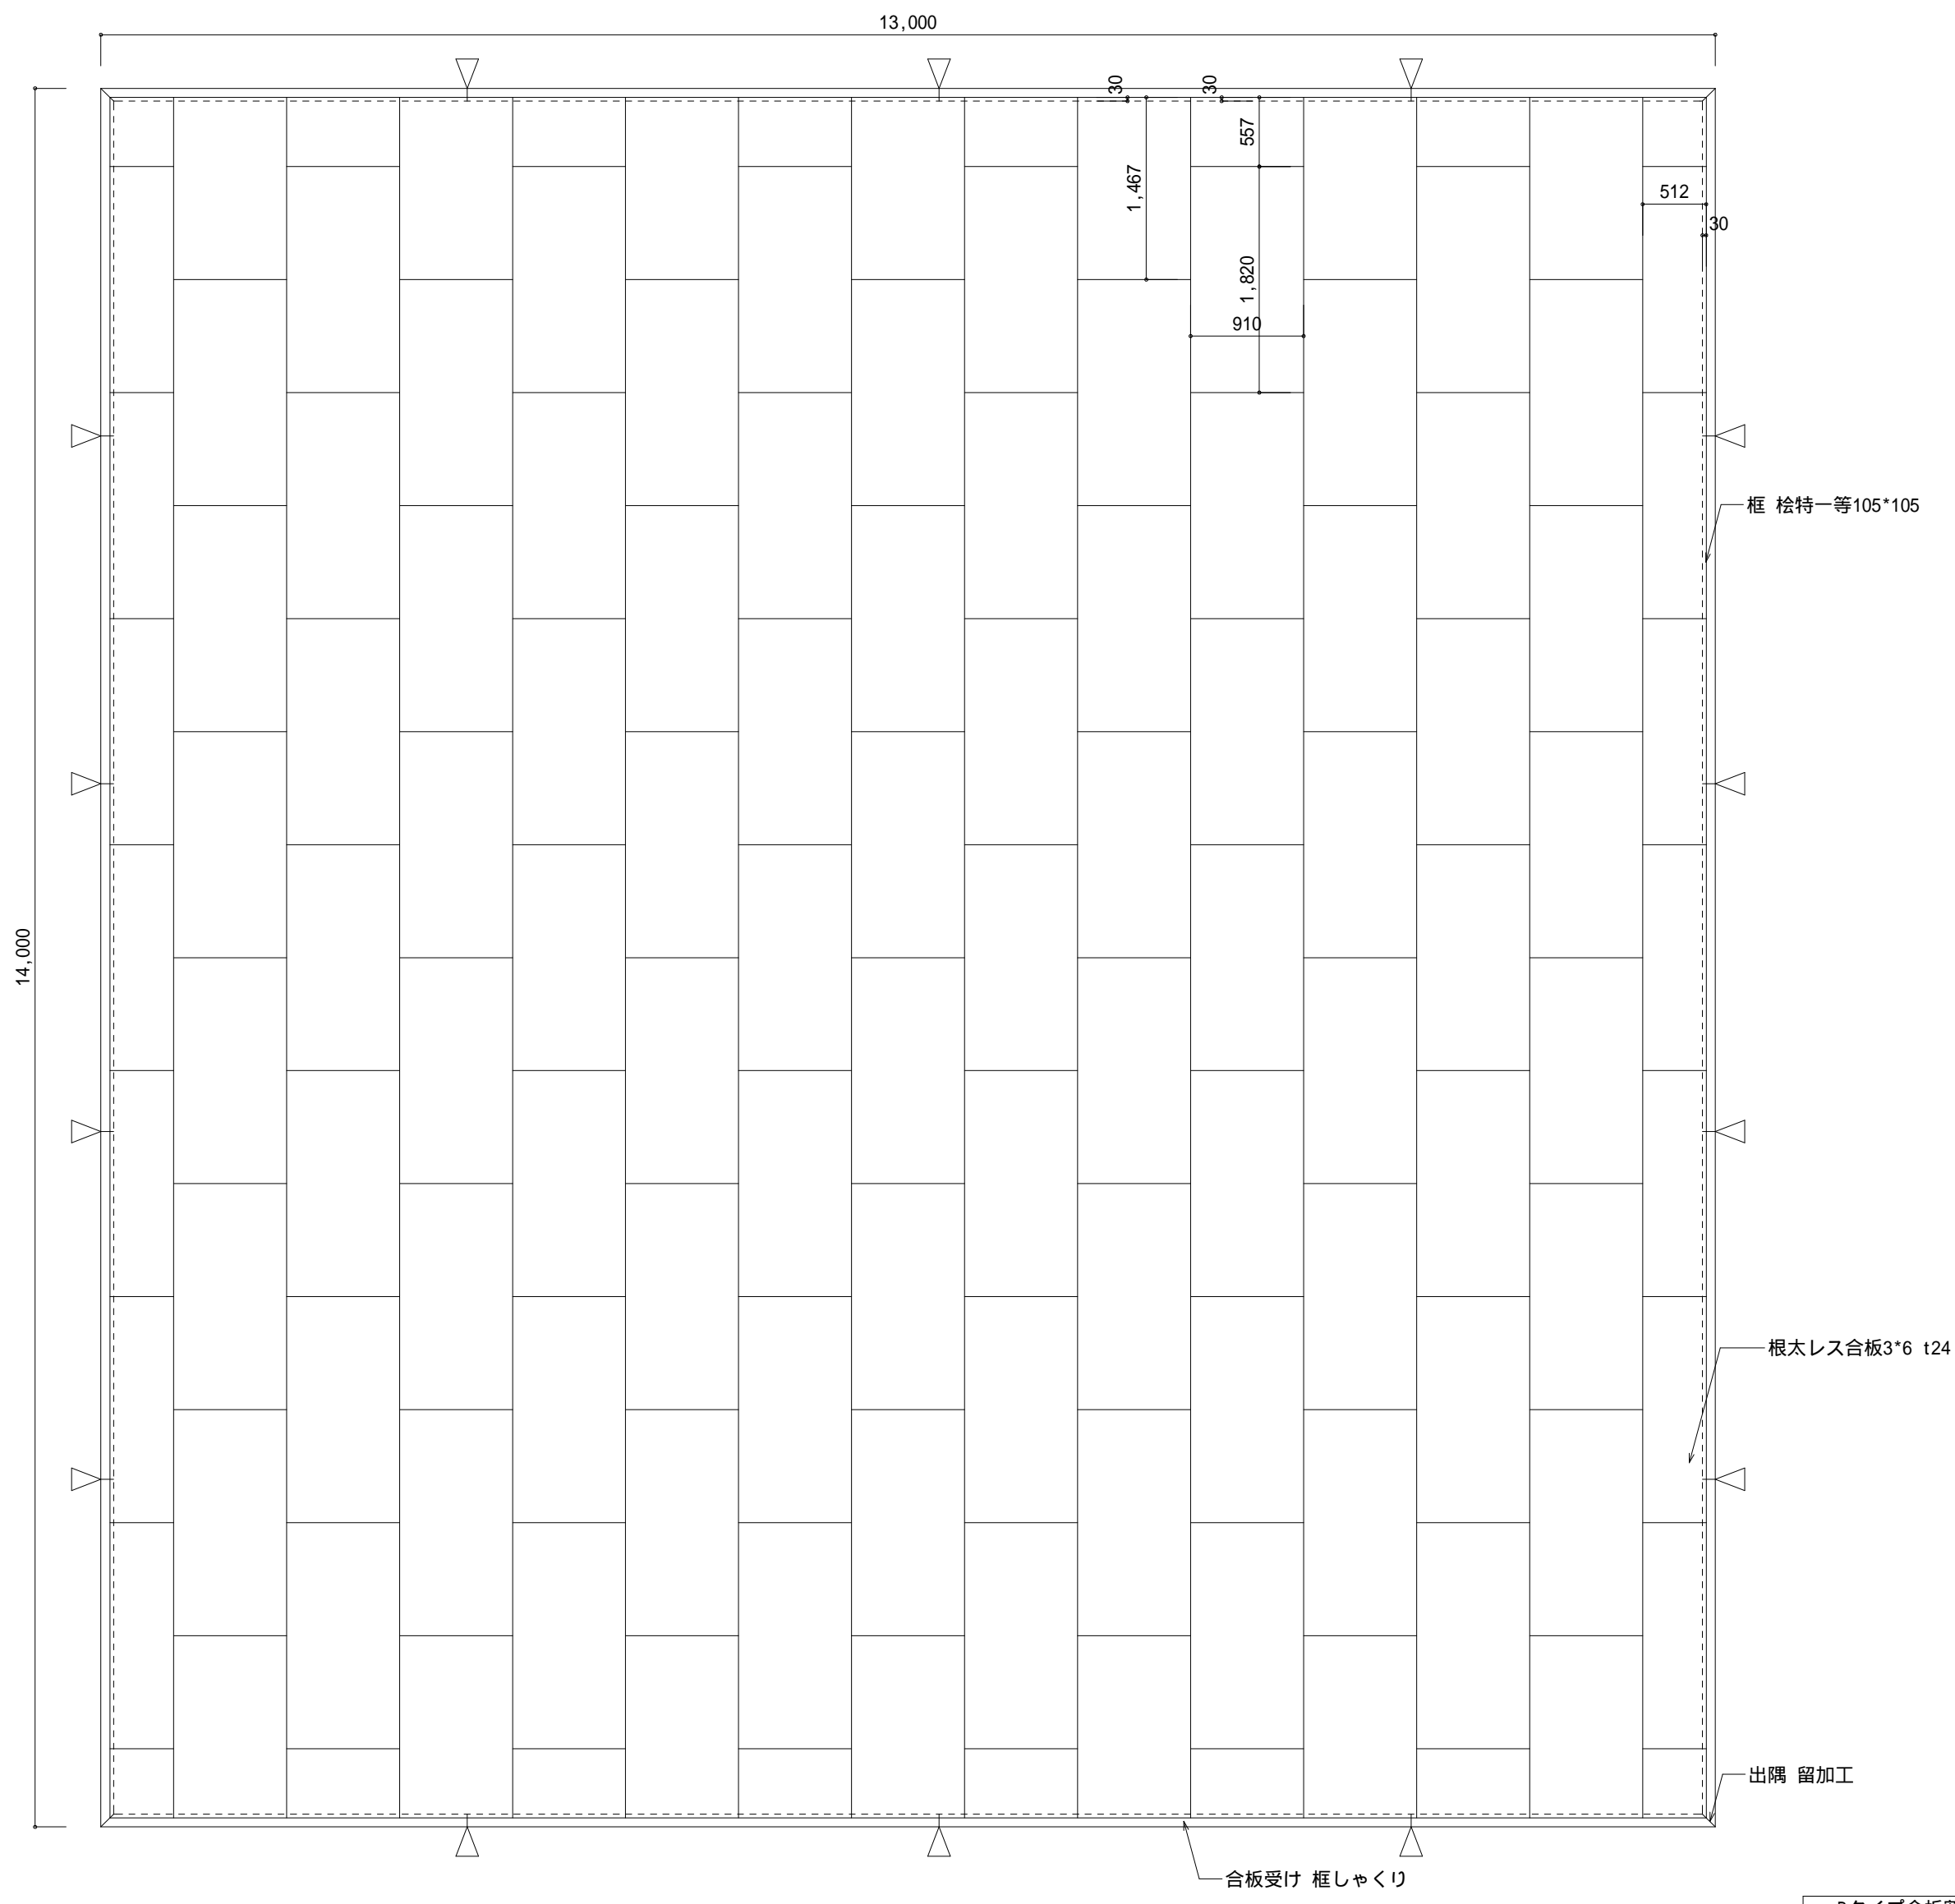

Bタイプ合板割付図 S1:50

工事名	レスリング競技場設営工事			図面名 Bタイプ合板割付図		図面NO. 7
備考				縮尺 1 / 50	制改訂日 2012 / 07 / 18	