

P₁

一般駐車場
(1500台)

P₂ P₃

大会関係者駐車場
(494台)

選手・関係者動線(車両)

選手・関係者動線(歩行者)


一般観客動線(車両)

一般観客動線(歩行者)


身障者・車いす動線

No.	施設名称	No.	施設名称	No.	施設名称	No.	施設名称	No.	施設名称
1	大会役員席	11	来賓・大会役員控室	21	ボランティア控所	31	一般休憩所	41	インタビューコーナー
2	来賓席	12	競技本部	22	競技補助員控所	32	一般観覧席		
3	視察員・報道員席	13	実施本部	23	チーム受付	33	ハートフル席		
4	マッチコミッショナー席	14	記録員室	24	弁当引換所	34	駐車場係控所		
5	審判アセッサー席	15	MCM室	25	輸送交通本部	35	消防・警備本部		
6	放送席	16	審判員控室	26	選手更衣室・シャワー室	36	環境美化係控所		
7	TSG席	17	チーム控室	27	審判員シャワー室	37	ごみ集積所		
8	第4審判員・担架席	18	救護室	28	ウォームアップ場	38	総合案内		
9	得点・計時員席	19	記者室(報道員控室)	29	シャトルバス発着	39	無料ふるまいコーナー		
10	選手ベンチ	20	競技会係員控所	30	売店	40	MC・審判アセッサー控室		



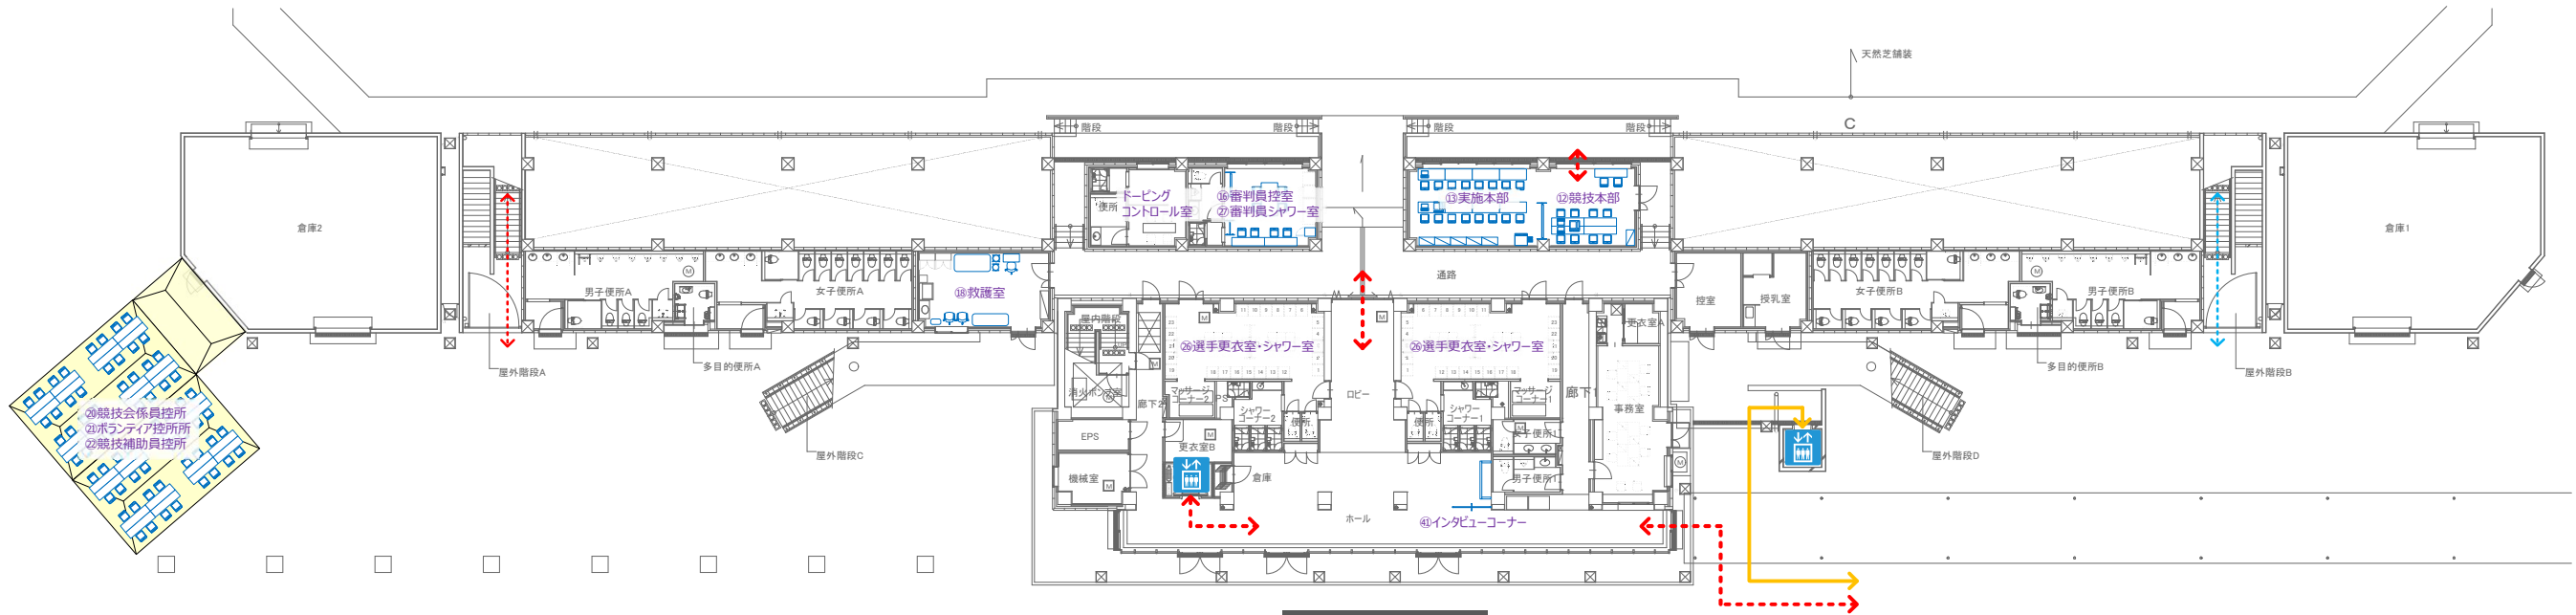

1階

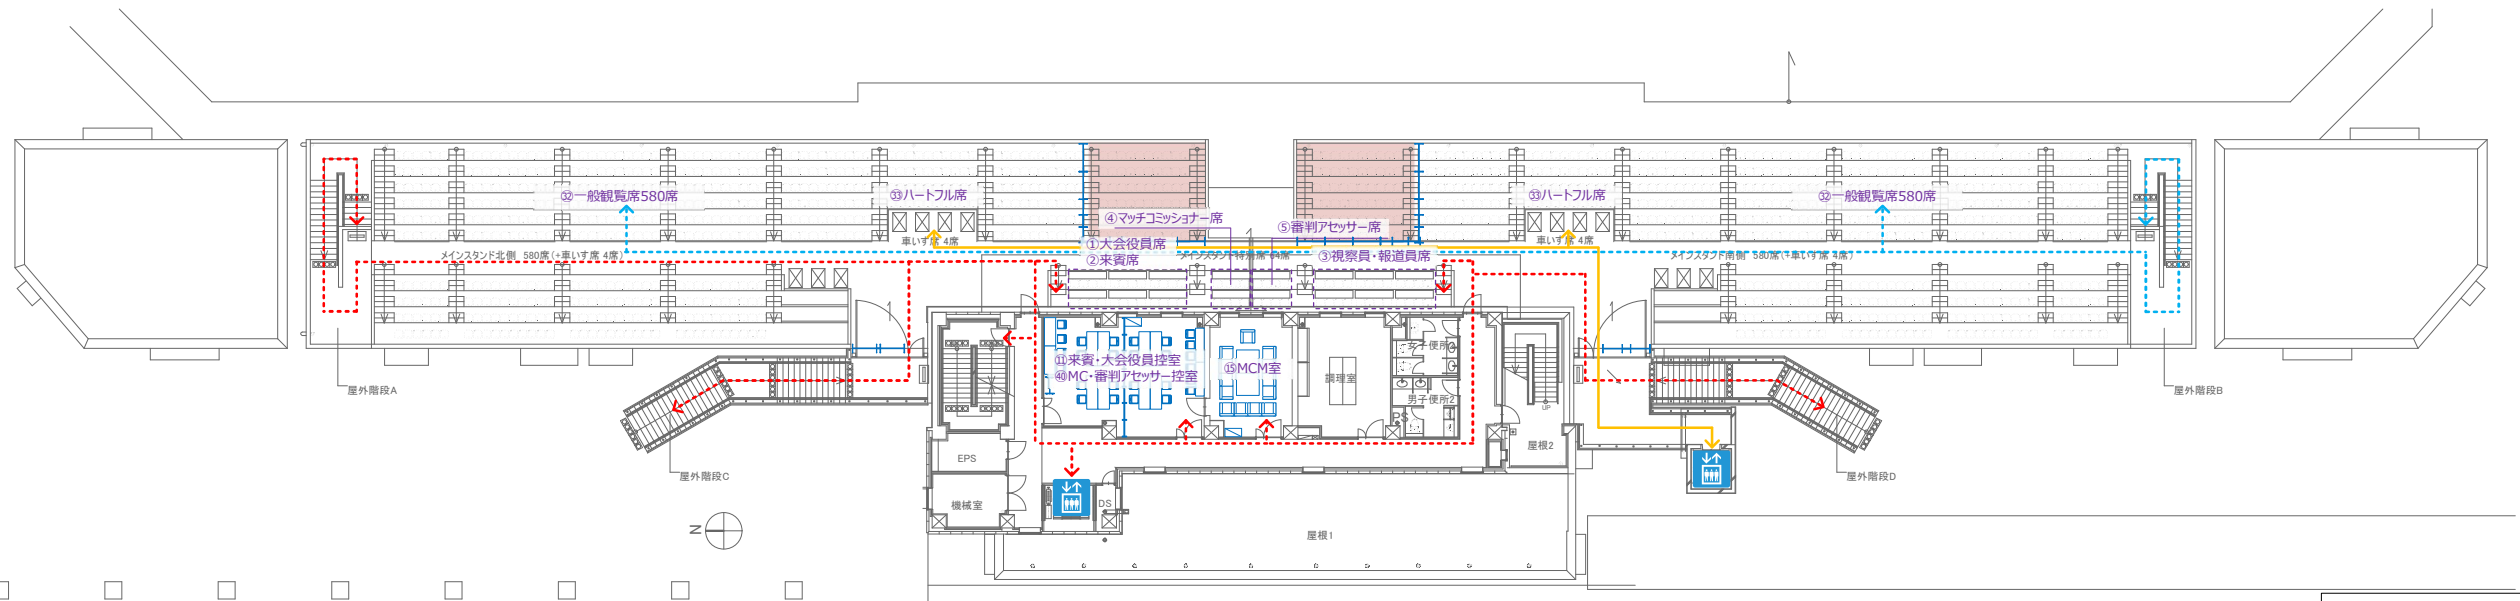

2階

選手・関係者動線(歩行者) ---
一般観客動線(歩行者) ---
身障者・車いす動線 ---

No.	施設名称	No.	施設名称	No.	施設名称	No.	施設名称	No.	施設名称
1	大会役員席	11	来賓・大会役員控室	21	ボランティア控所	31	一般休憩所	41	インタビューコーナー
2	来賓席	12	競技本部	22	競技補助員控所	32	一般観覧席		
3	視察員・報道員席	13	実施本部	23	チーム受付	33	ハートフル席		
4	マッチコミッショナー席	14	記録員室	24	弁当引換所	34	駐車場係控所		
5	審判アセッサー席	15	MCM室	25	輸送交通本部	35	消防・警備本部		
6	放送席	16	審判員控室	26	選手更衣室・シャワー室	36	環境美化係控所		
7	TSG席	17	チーム控室	27	審判員シャワー室	37	ごみ集積所		
8	第4審判員・担架席	18	救護室	28	ウォームアップ場	38	総合案内		
9	得点・計時員席	19	記者室(報道員控室)	29	シャトルバス発着	39	無料ふるまいコーナー		
10	選手ベンチ	20	競技会係員控所	30	売店	40	MC・審判アセッサー控室		

PROJECT.

青の煌めきあおもり国スポ2026

SUBJECT.

青の煌めきあおもり国スポ サッカー競技(少年男子)
プライフーズスタジアム管理棟 1階・2階 会場配置・ゾーニング図

SCALE.

1/400


DATE.

2026.01.22



3階

4階

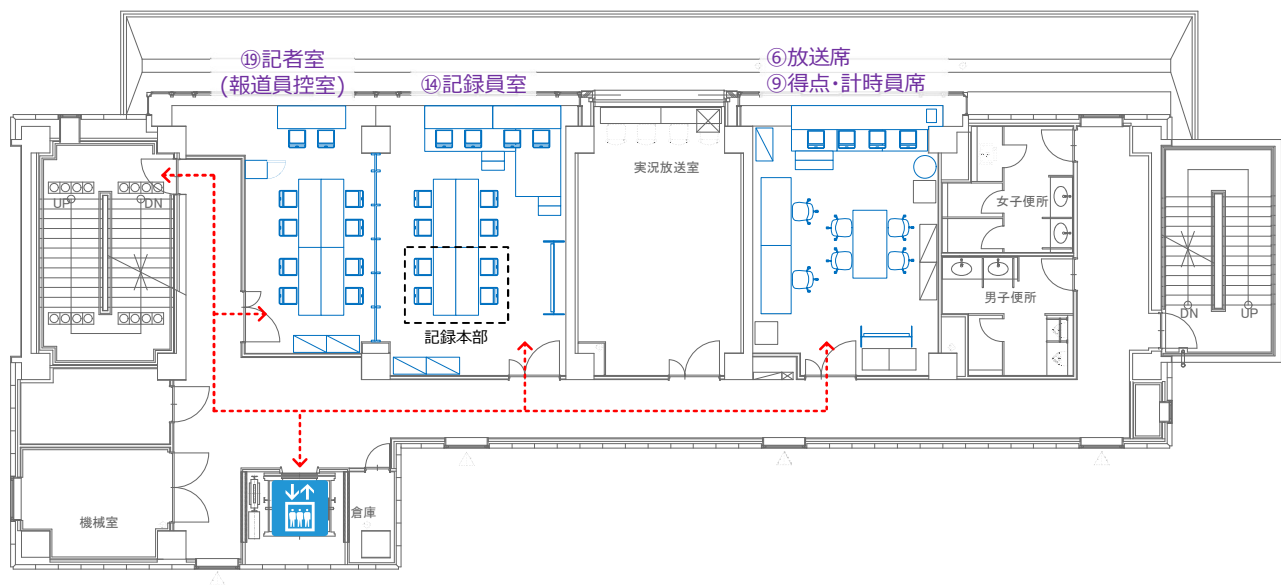

選手・関係者動線(歩行者) - - - - -
一般観客動線(歩行者) - - - - -
身障者・車いす動線 —————

No.	施設名称	No.	施設名称	No.	施設名称	No.	施設名称	No.	施設名称
1	大会役員席	11	来賓・大会役員控室	21	ボランティア控所	31	一般休憩所	41	インタビューコーナー
2	来賓席	12	競技本部	22	競技補助員控所	32	一般観覧席		
3	視察員・報道員席	13	実施本部	23	チーム受付	33	ハートフル席		
4	マッチコミッショナー席	14	記録員室	24	弁当引換所	34	駐車場係控所		
5	審判アセッサー席	15	MCM室	25	輸送交通本部	35	消防・警備本部		
6	放送席	16	審判員控室	26	選手更衣室・シャワー室	36	環境美化係控所		
7	TSG席	17	チーム控室	27	審判員シャワー室	37	ごみ集積所		
8	第4審判員・担架席	18	救護室	28	ウォームアップ場	38	総合案内		
9	得点・計時員席	19	記者室 (報道員控室)	29	シャトルバス発着	39	無料ふるまいコーナー		
10	選手ベンチ	20	競技会係員控所	30	売店	40	MC・審判アセッサー控室		

PROJECT.

青の煌めきあおもり国スポ2026

SUBJECT.

青の煌めきあおもり国スポ サッカー競技 (少年男子)
プライフーズスタジアム管理棟 3階・4階 会場配置・ゾーニング図

SCALE.

1/200

DATE.

SIZE.

A3

2026.01.21

