

■本部エリア詳細図

No.	施設名称
1	球場本部
2	実施本部
3	記録本部
4	放送室
5	救護所
6	大会役員控室
7	来賓控室
8	審判員控室
9	審判員更衣室・シャワー室
10	次試合選手控所
11	競技役員席
12	大会役員・来賓席
13	視察員・報道員席
14	競技補助員席
15	記録席・副審席
16	得点操作室・操作員控所
17	選手荷物置場
18	ダッグアウト
19	BSO
20	得点板
21	競技補助員控所
22	ウォームアップ場
23	記録速報所
24	インタビューコーナー
25	一般観覧席
26	ハートフル席
27	部材倉庫
28	補充用土保管場所
29	既存トイレ（関係者用）
30	受付・案内所
31	弁当引換所

PROJECT.

青の煌めきあおもり国スポ2026

SUBJECT.

青の煌めきあおもり国スポ ソフトボール競技（成年男子）
八戸市東運動公園野球場【会場全体図】 会場配置・ゾーニング図

SCALE.

1/1100


DATE.

SIZE.

A3

2026.02.05



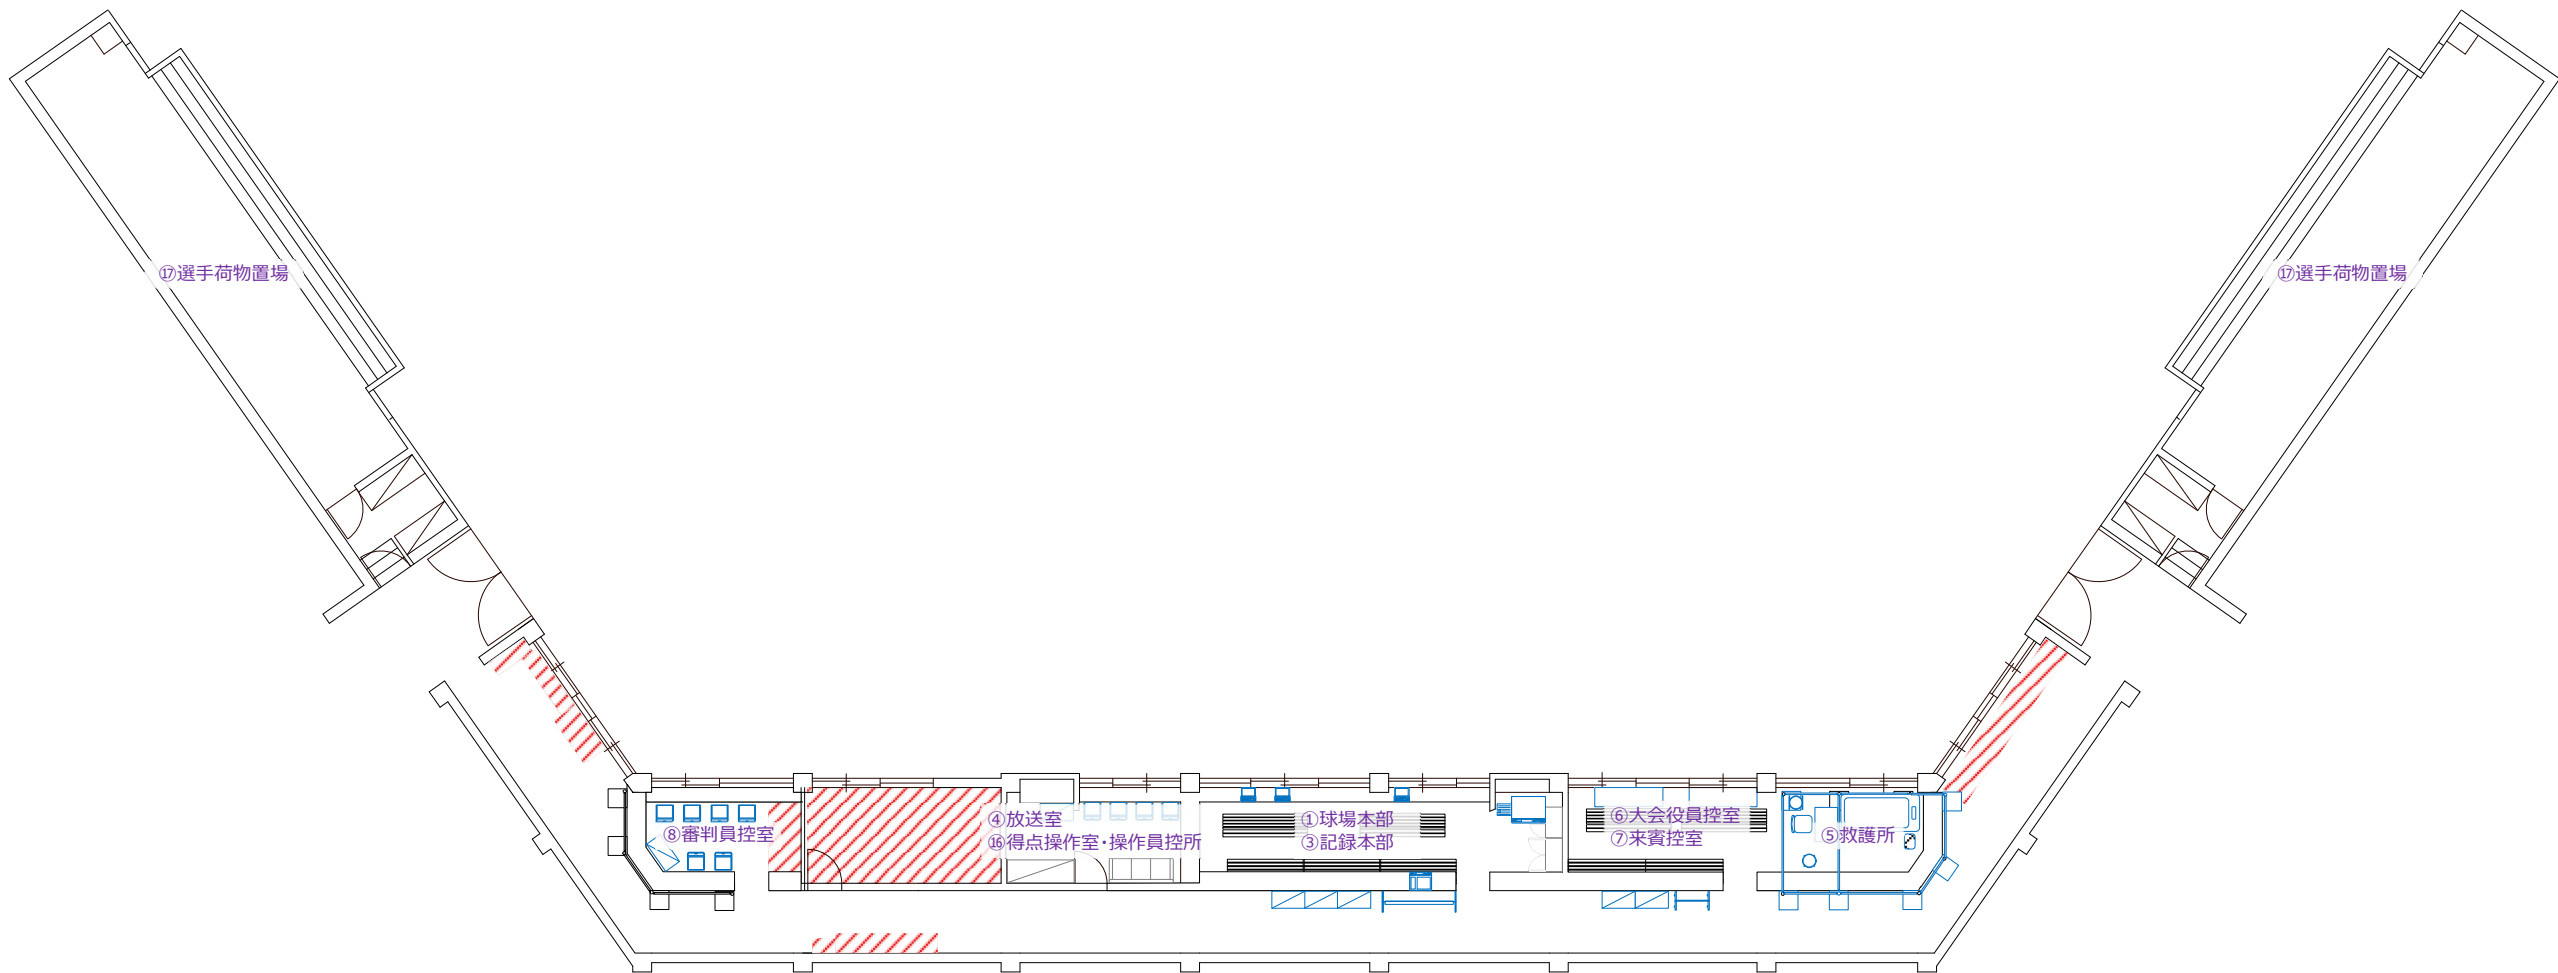

No.	施設名称	No.	施設名称	No.	施設名称	No.	施設名称
1	球場本部	11	競技役員席	21	競技補助員控室	31	弁当引換所
2	実施本部	12	大会役員・来賓席	22	ウォームアップ場		
3	記録本部	13	視察員・報道員席	23	記録速報所		
4	放送室	14	競技補助員席	24	インタビューコーナー		
5	救護所	15	記録席・副審席	25	一般観覧席		
6	大会役員控室	16	得点操作室・操作員控所	26	ハートフル席		
7	来賓控室	17	選手荷物置場	27	部材倉庫		
8	審判員控室	18	ダッグアウト	28	補充用土保管場所		
9	審判員更衣室・シャワー室	19	BSO	29	既存トイレ（関係者用）		
10	次試合選手控室	20	得点板	30	受付・案内所		

PROJECT.

青の煌めきあおもり国スポ2026

SUBJECT.

青の煌めきあおもり国スポ ソフトボール競技（成年男子）
八戸市東運動公園野球場【バックネット裏管理棟】 会場配置・ゾーニング図

SCALE.

1/200

DATE.

2025.03.03

