


1階

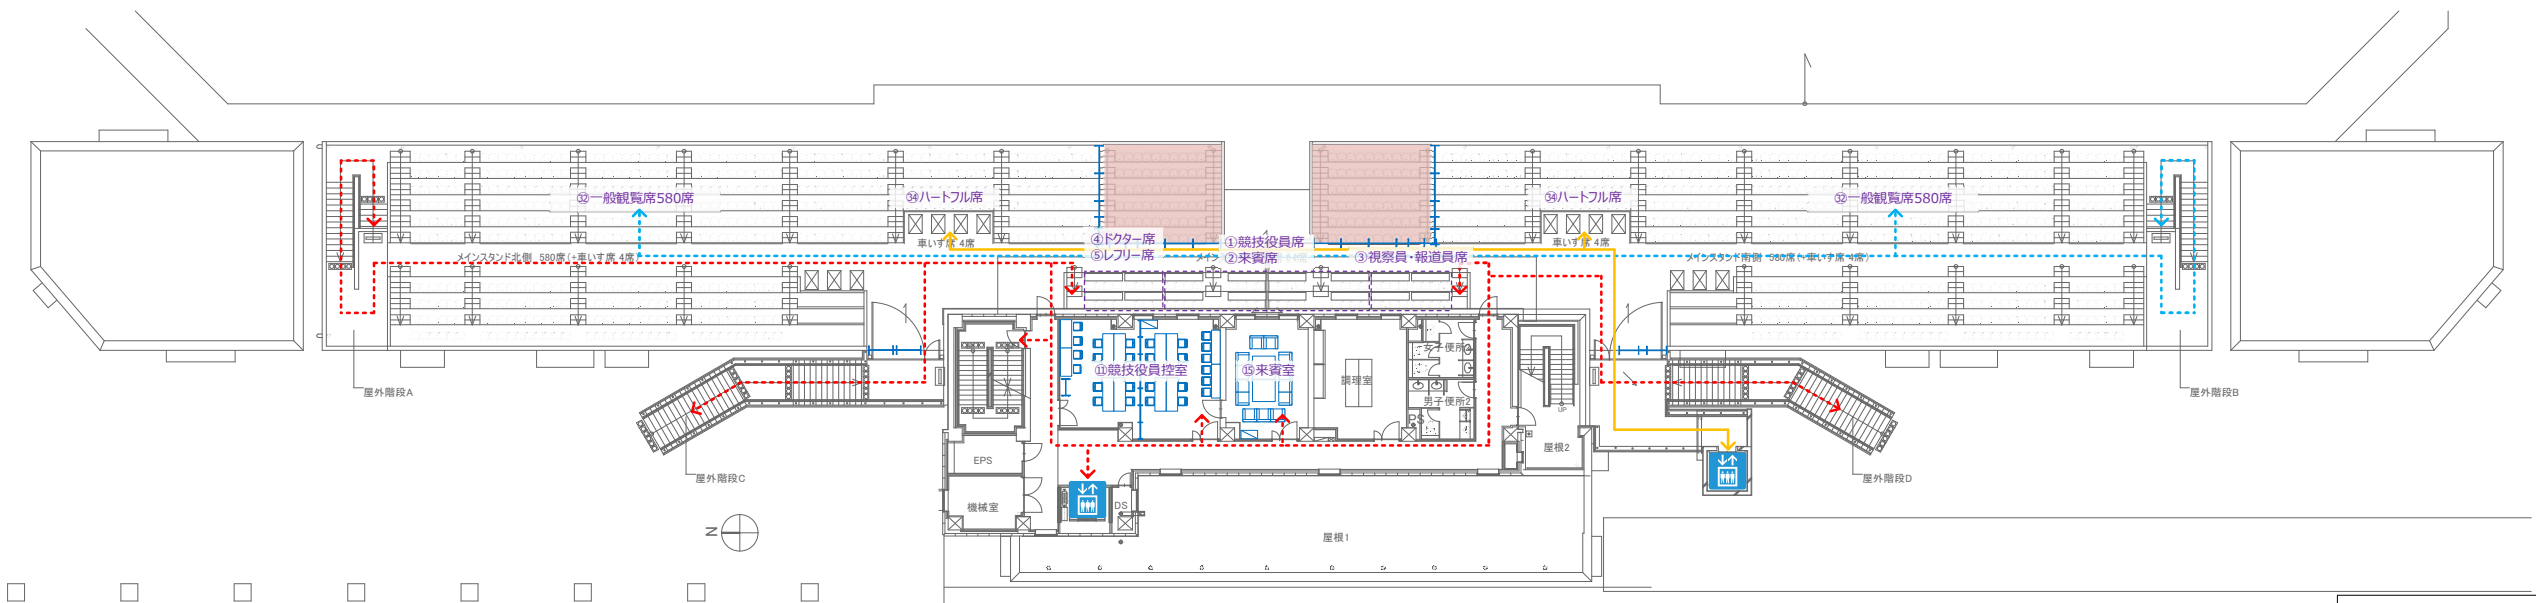

2階

選手・関係者動線(歩行者) - - - - -
一般観客動線(歩行者) - - - - -
身障者・車いす動線 —————

No.	施設名称	No.	施設名称	No.	施設名称	No.	施設名称	No.	施設名称
1	競技役員席	11	競技役員控室	21	ボランティア控所	31	一般休憩所	41	インタビューコーナー
2	来賓席	12	競技本部	22	競技補助員控所	32	一般観覧席		
3	視察員・報道員席	13	実施本部	23	チーム受付	33	次試合選手控所		
4	ドクター席	14	記録員室	24	弁当引換所	34	ハートフル席		
5	レフリー席	15	来賓室	25	輸送交通本部	35	駐車場係控所		
6	放送室	16	審判員控室	26	選手更衣室・シャワー室	36	消防・警備本部		
7	審判休憩室	17	チーム控室	27	審判員シャワー室	37	環境美化係控所		
8	チームサポート員控所	18	救護室	28	ウォームアップ場	38	ごみ集積所		
9	得点板操作室	19	記者室(報道員控室)	29	シャトルバス発着	39	総合案内		
10	チームベンチ	20	競技会係員控所	30	売店	40	無料ふるまいコーナー		

PROJECT.

青の煌めきあおもり国スポ2026

SUBJECT.

青の煌めきあおもり国スポ ラグビーフットボール競技(成年男子・女子)
プライフーズスタジアム管理棟 1階・2階 会場配置・ゾーニング図

SCALE.

1/400

DATE.

SIZE.


A3

2026.01.22



3階

4階

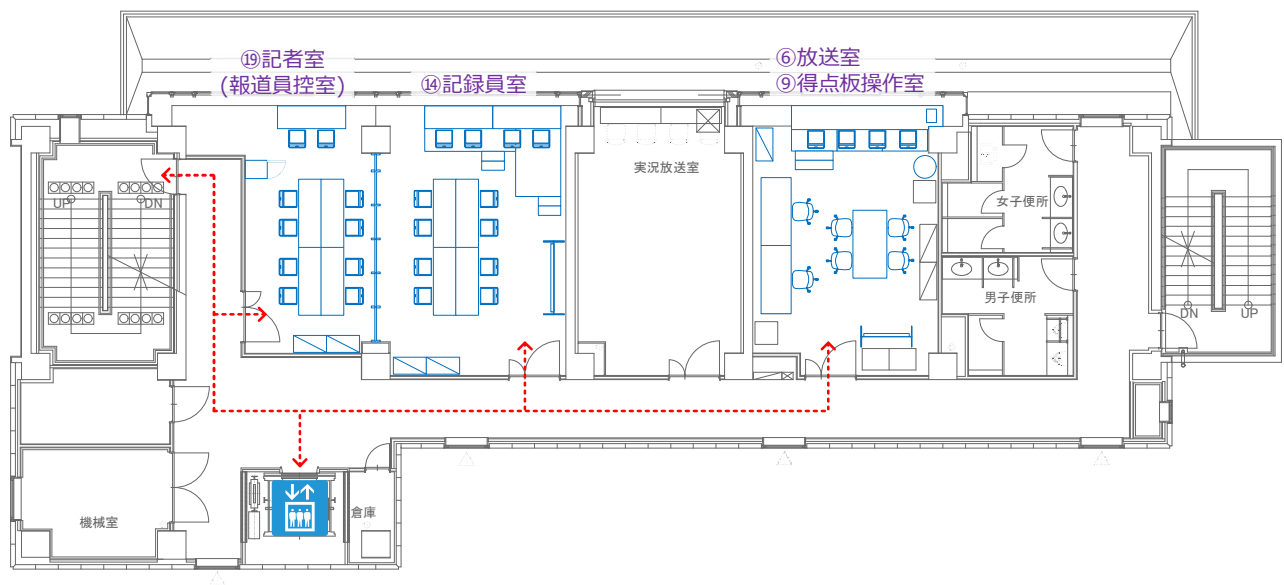

選手・関係者動線(歩行者)

一般観客動線(歩行者)

身障者・車いす動線

No.	施設名称	No.	施設名称	No.	施設名称	No.	施設名称	No.	施設名称
1	競技役員席	11	競技役員控室	21	ボランティア控所	31	一般休憩所	41	インタビューコーナー
2	来賓席	12	競技本部	22	競技補助員控所	32	一般観覧席		
3	視察員・報道員席	13	実施本部	23	チーム受付	33	次試合選手控所		
4	ドクター席	14	記録員室	24	弁当引換所	34	ハートフル席		
5	レフリー席	15	来賓室	25	輸送交通本部	35	駐車場係控所		
6	放送室	16	審判員控室	26	選手更衣室・シャワー室	36	消防・警備本部		
7	審判休憩室	17	チーム控室	27	審判員シャワー室	37	環境美化係控所		
8	チームサポート員控所	18	救護室	28	ウォームアップ場	38	ごみ集積所		
9	得点板操作室	19	記者室（報道員控室）	29	シャトルバス発着	39	総合案内		
10	チームベンチ	20	競技会係員控所	30	売店	40	無料ふるまいコーナー		

