




【平面】

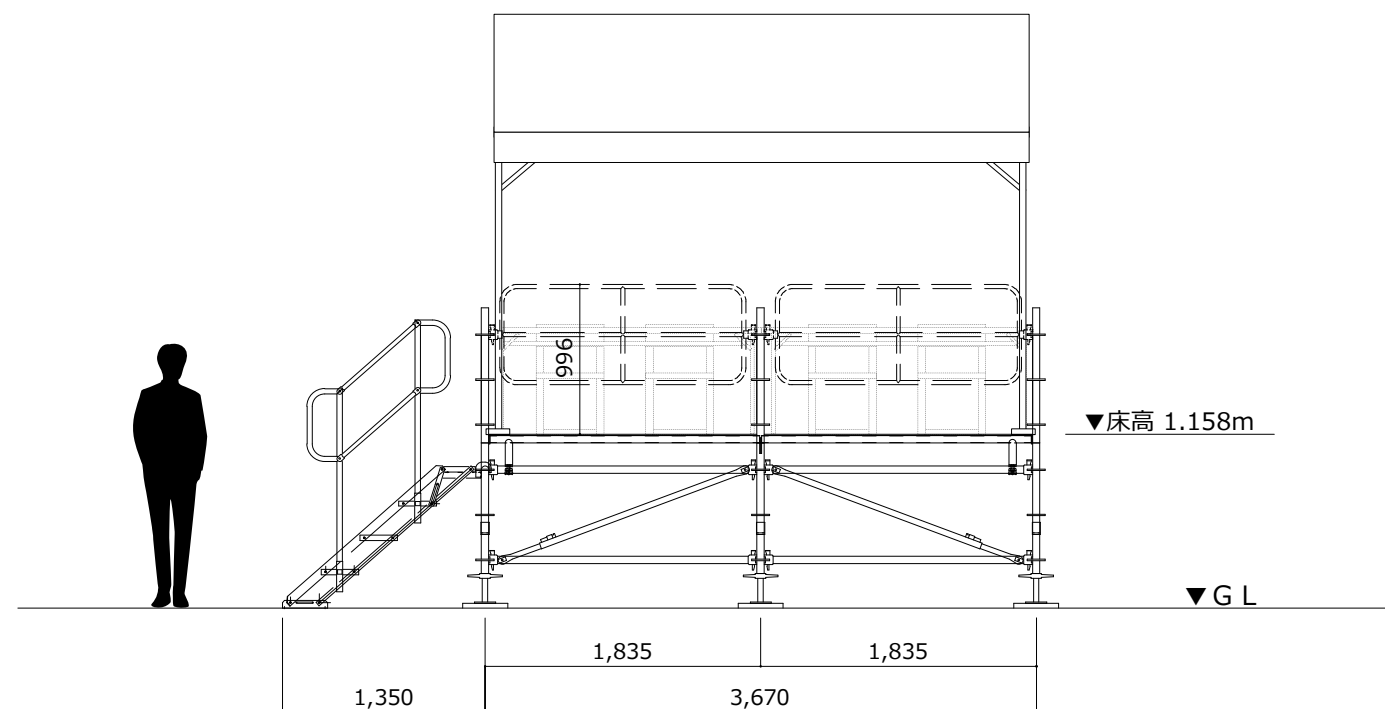

【正面】

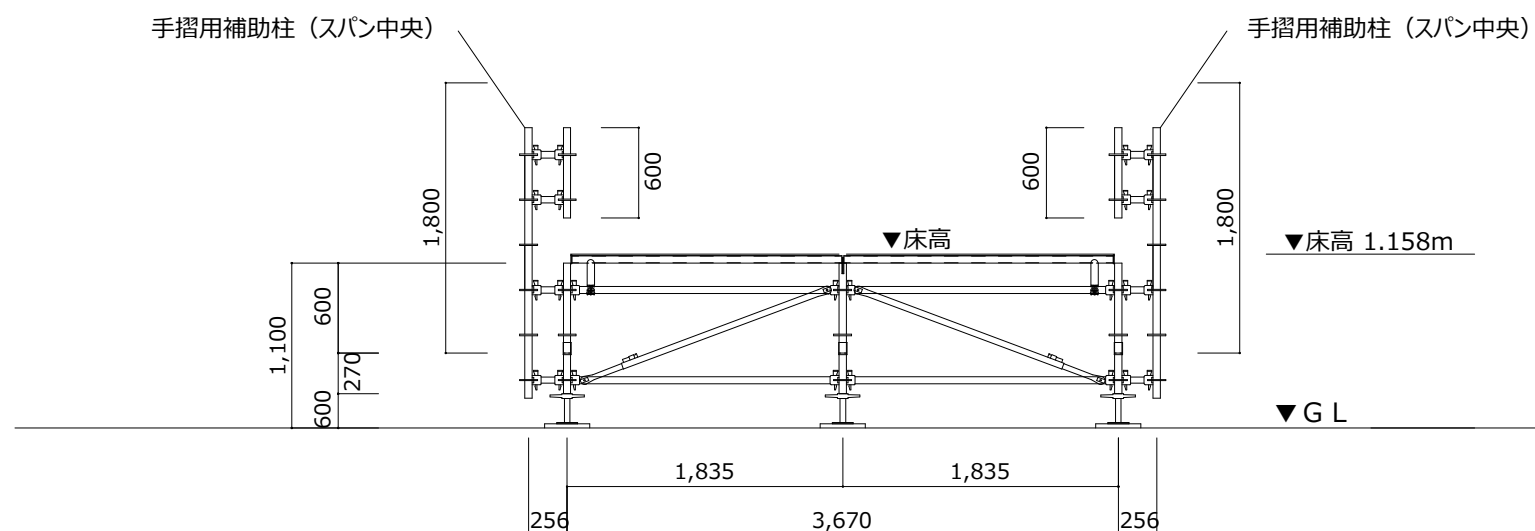

【断面】

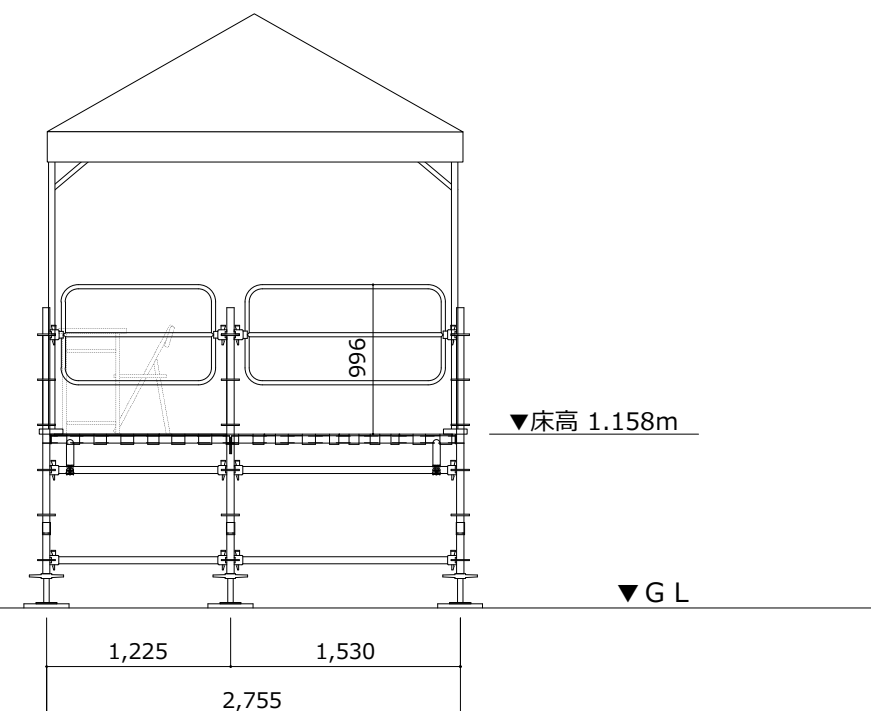

【側面】

PROJECT.

青の煌めきあおもり国スポ 八戸市開催競技

SUBJECT.

青の煌めきあおもり国スポ サッカー競技(少年男子)  
南郷陸上競技場 仮設ステージ【TSG席】

SCALE.

1/100


SIZE.

A3


DATE.

2024.12.23


青の煌めきあおもり国スポ  
輝ける未来へ縄文の風に乗って

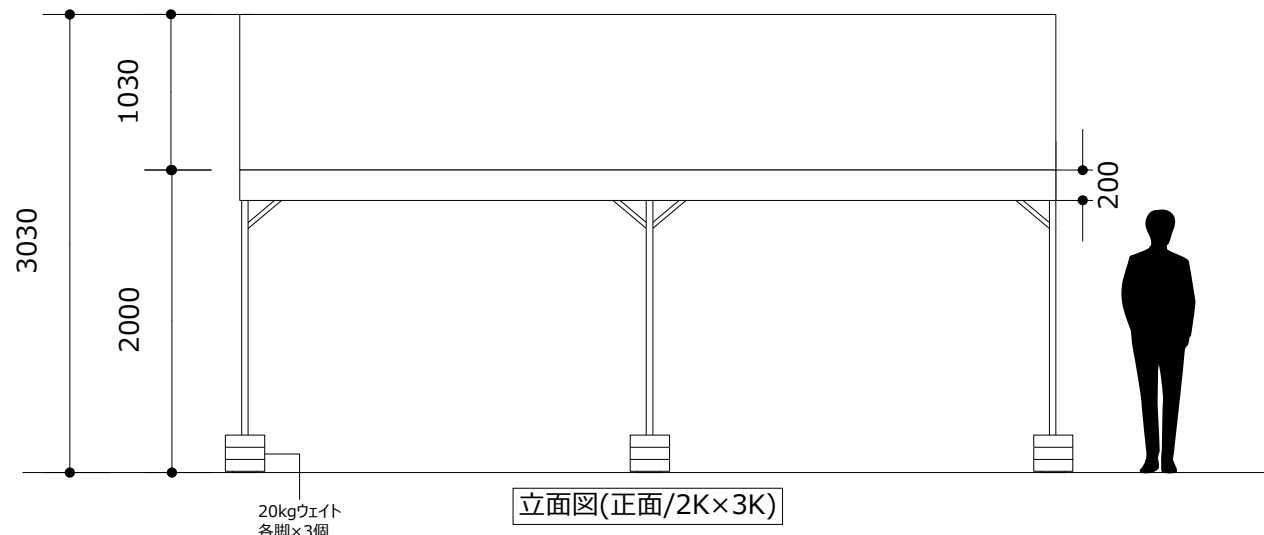


立面図(正面/2K×3K)

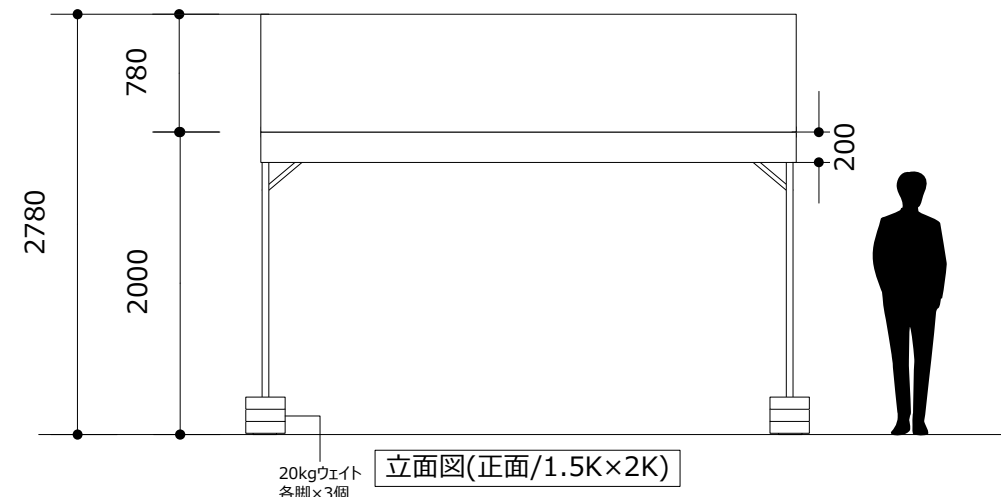


立面図(正面/1.5K×2K)

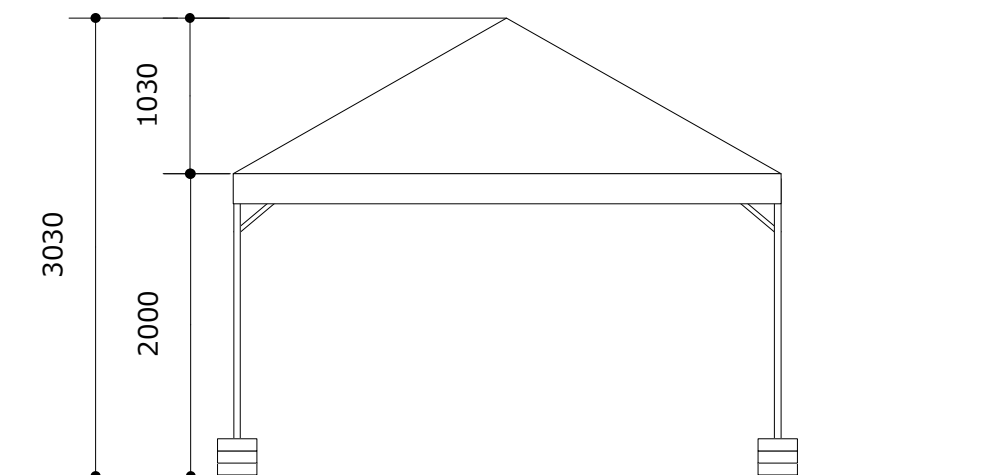


立面図(側面/2K×3K)

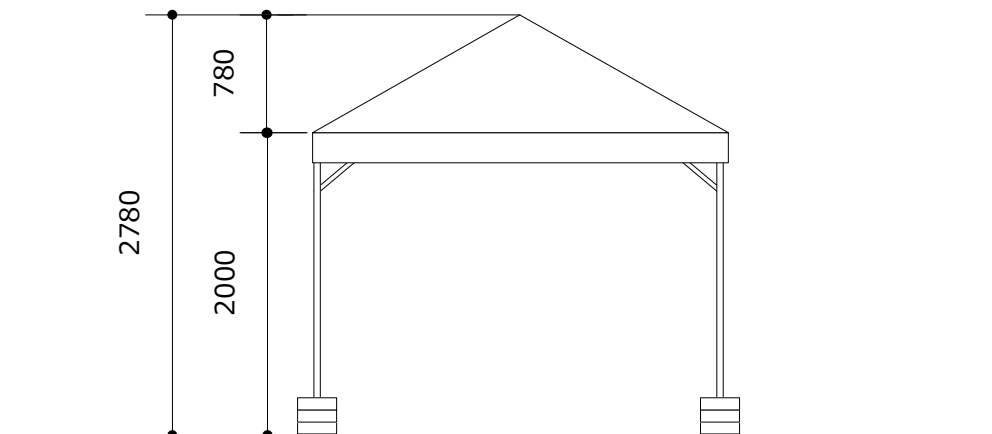

立面図(側面/1.5K×2K)

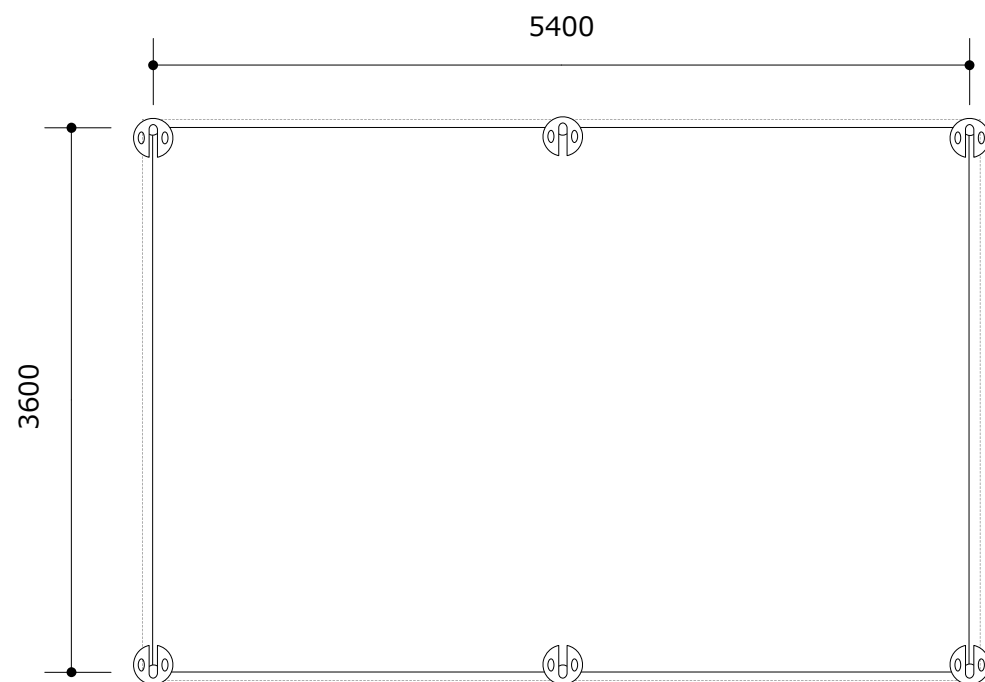

平面図(2K×3K)

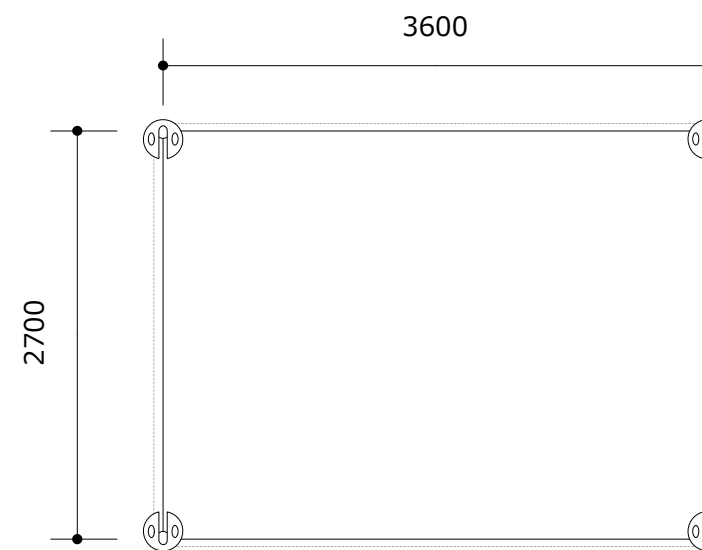

平面図(1.5K×2K)

PROJECT.

青の煌めきあおもり国スポ 八戸市開催競技

SUBJECT.

青の煌めきあおもり国スポ サッカー競技(少年男子)・ラグビーフットボール競技(成年男子・成年女子)  
パイプテント【1.5K\*2K／2K\*3K】

SCALE.

1/50


SIZE.

A3

DATE.


2024.09.06

青の煌めきあおもり国スポ  
輝ける未来へ縄文の風に乗って

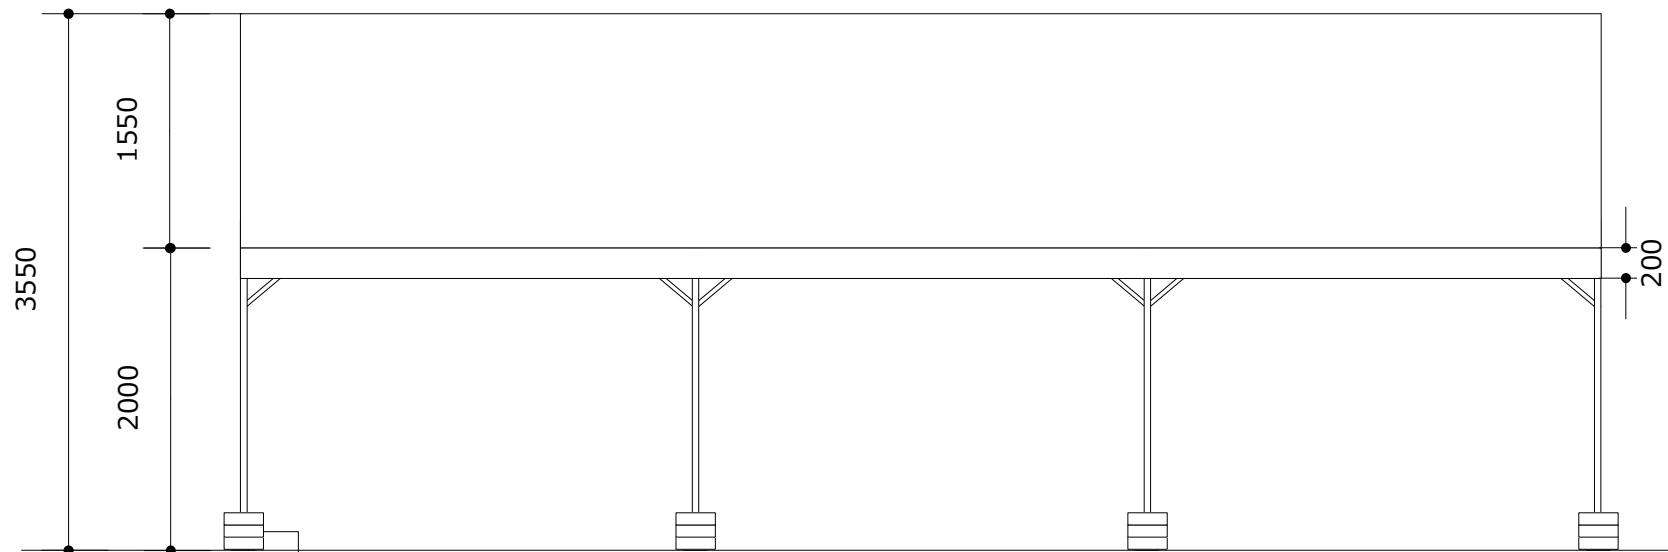


20kgウェイト  
各脚×3個

立面図(正面/3K×5K)

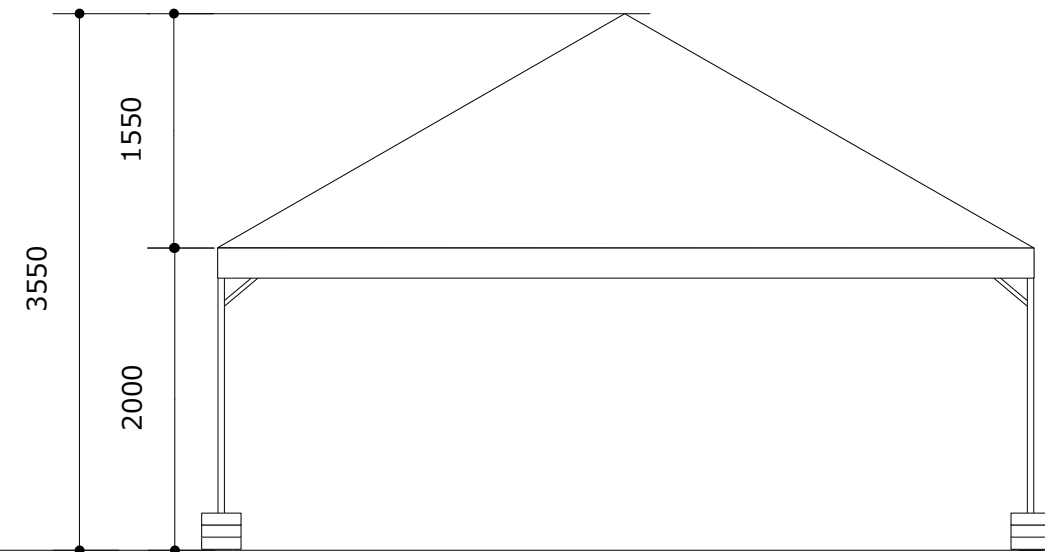

立面図(側面/3K×5K)

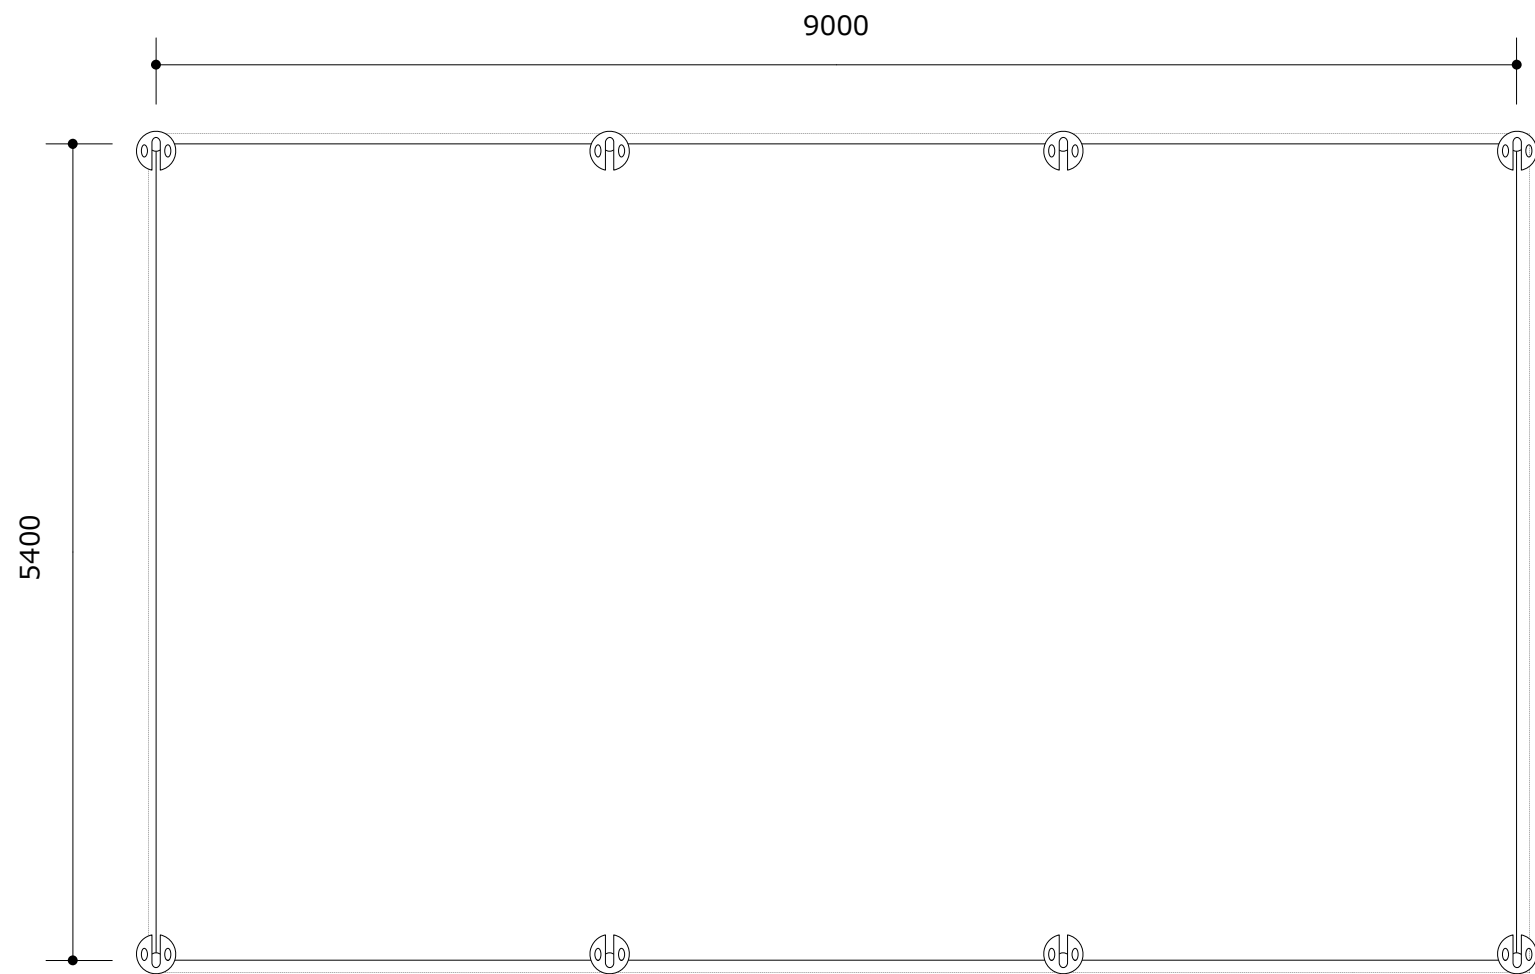

平面図(3K×5K)

PROJECT.

青の煌めきあおもり国スポ 八戸市開催競技

SUBJECT.

青の煌めきあおもり国スポ サッカー競技(少年男子)・ラグビーフットボール競技(成年男子・成年女子)  
パイプテント【3K\*5K】

SCALE.

1/50


SIZE.

A3


DATE.

2024.09.06


青の煌めきあおもり国スポ  
輝ける未来へ縄文の風に乗って

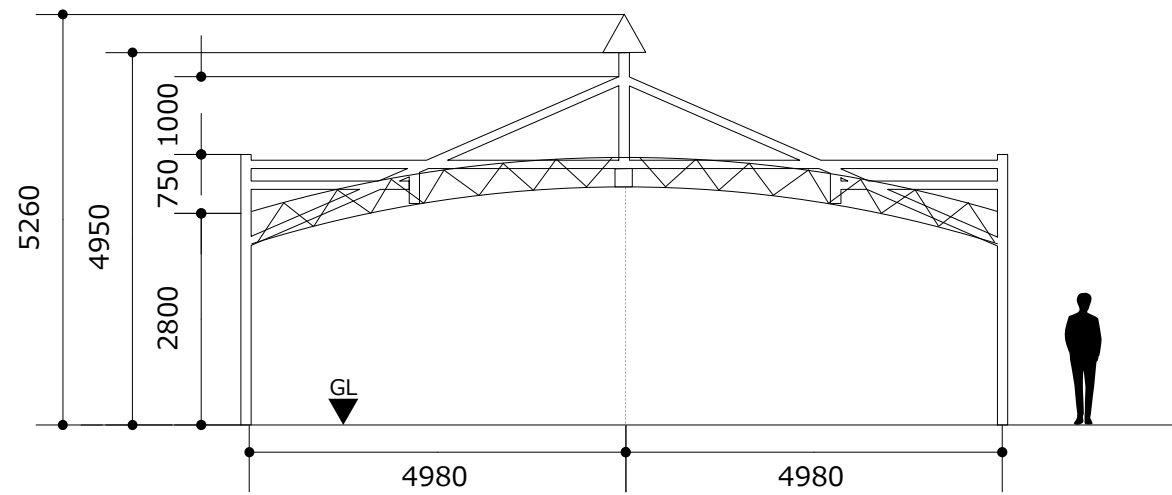


立面図

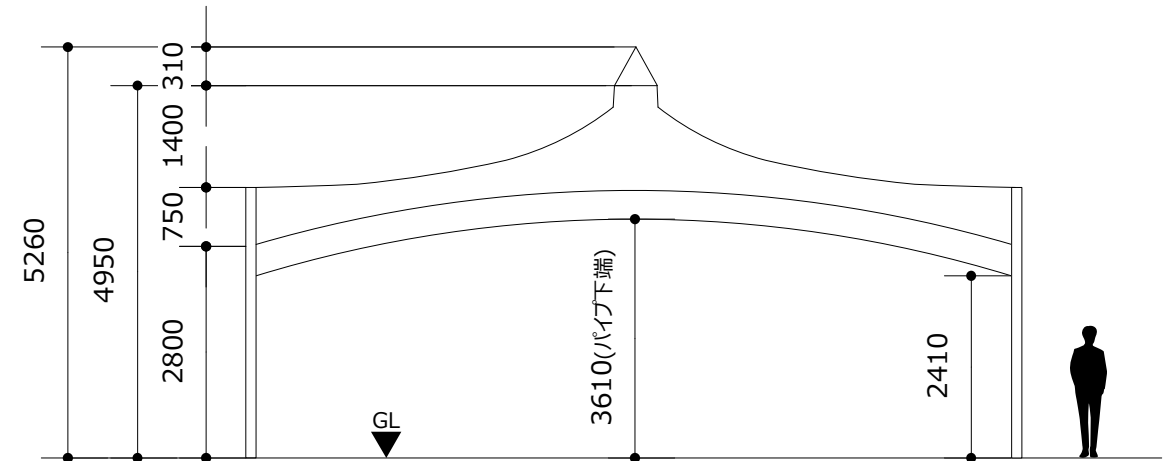

立面図

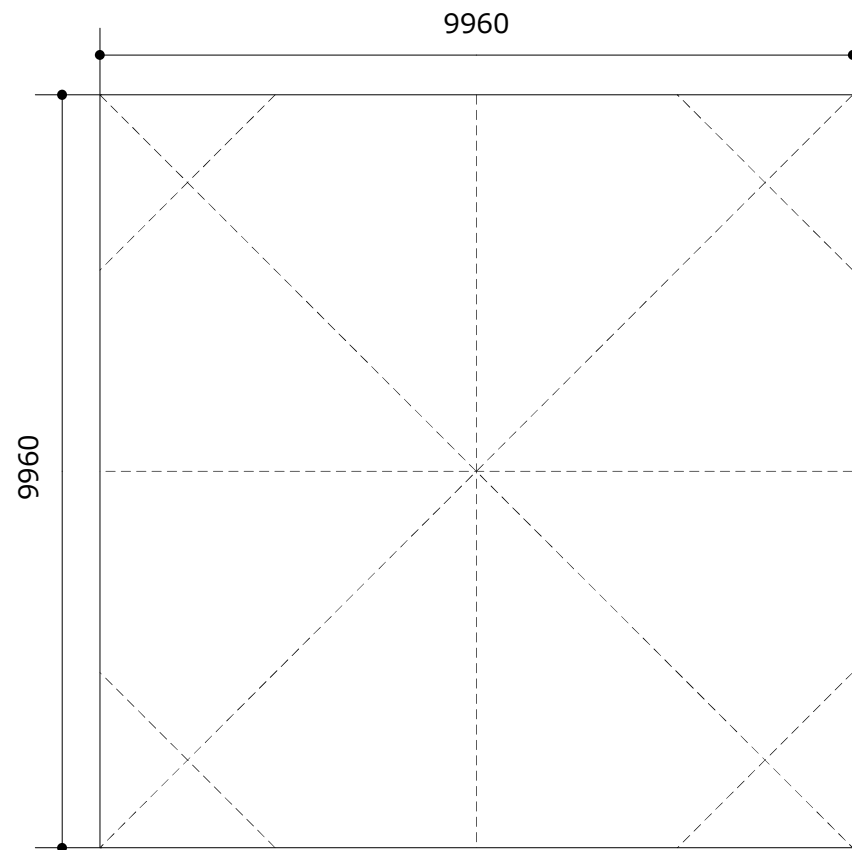

平面図

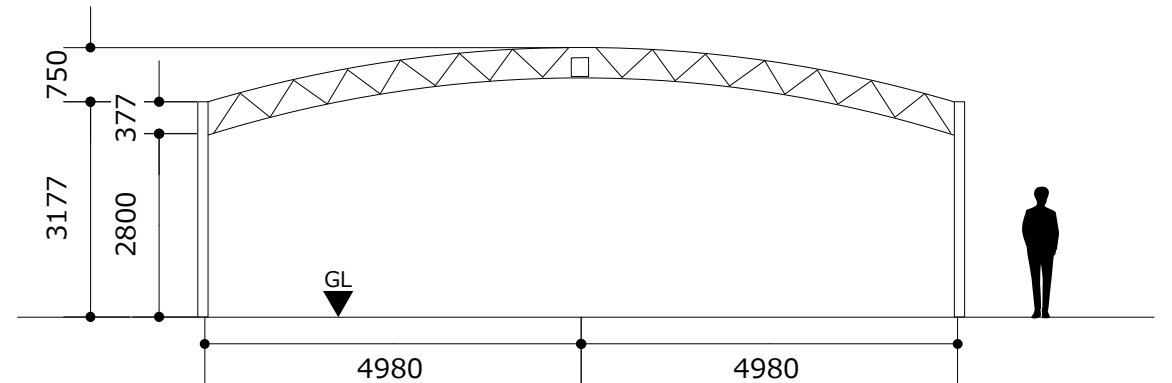

断面図

PROJECT.

青の煌めきあおもり国スポ 八戸市開催競技

SUBJECT.

青の煌めきあおもり国スポ サッカー競技(少年男子)・ラグビーフットボール競技(成年男子・成年女子)  
ビッグパワーテント【10m×10m】

SCALE.

1/100


SIZE.

A3

DATE.

2024.09.06


青の煌めきあおもり国スポ  
翔ける未来へ縄文の風に乗って

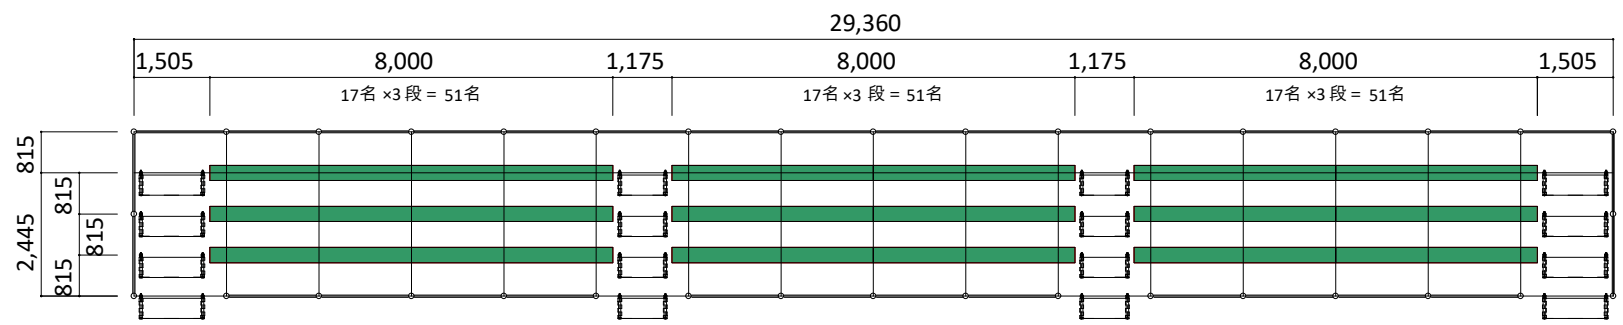


平面 S=1 : 150

収容人員数

51名 × 3段 = 153名/基  
153名/基 × 2基 = 306名  
450mm/1人幅として算出

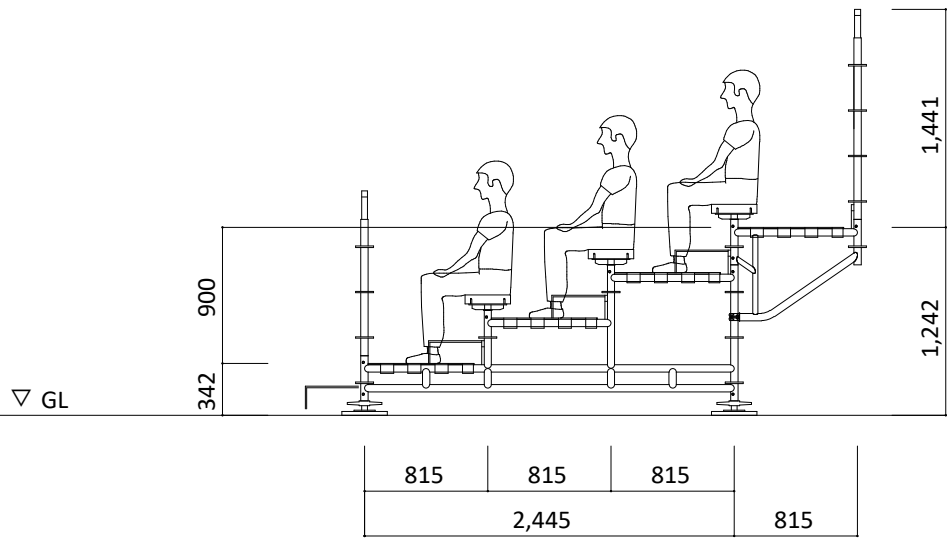

断面 S=1 : 50

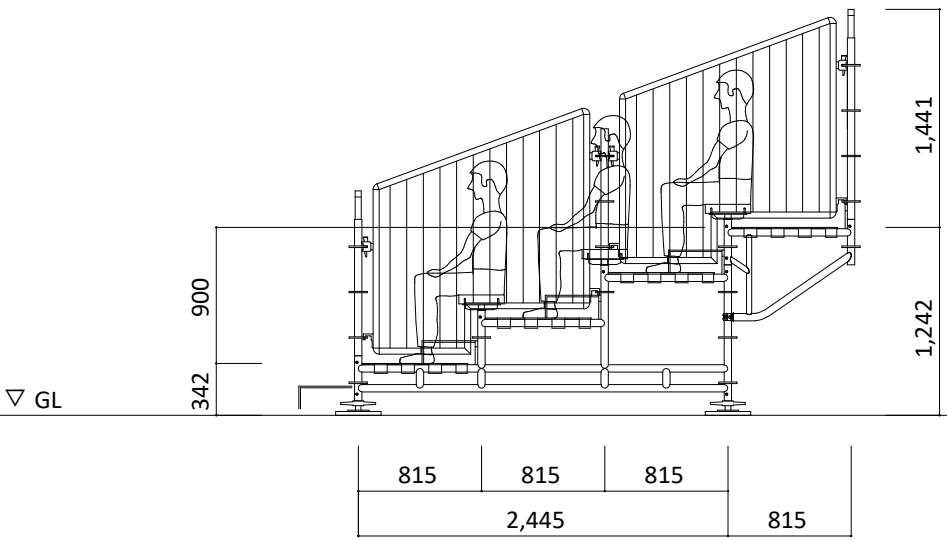

断面 S=1 : 50

PROJECT.

青の煌めきあおもり国スポ 八戸市開催競技

SUBJECT.

青の煌めきあおもり国スポ サッカー競技(少年男子)・ラグビー・フットボール競技(成年男子・成年女子)  
仮設観覧席【南郷陸上競技場】

SCALE.

1/100

SIZE.

A3

DATE.

2024.09.06

青の煌めきあおもり国スポ  
翔ける未来へ縄文の風に乗って




【人工芝仕様】

■ 芝生:ポリプロピレン ■ マット:ウレタン


国内外問わず防災検査の認証を受けているものとする。

下地はウレタン約1cm、人工芝の長さは立った状態で2cm程度とすること。


ベルクロ等で接地面と固定が出来る仕様のものとする。

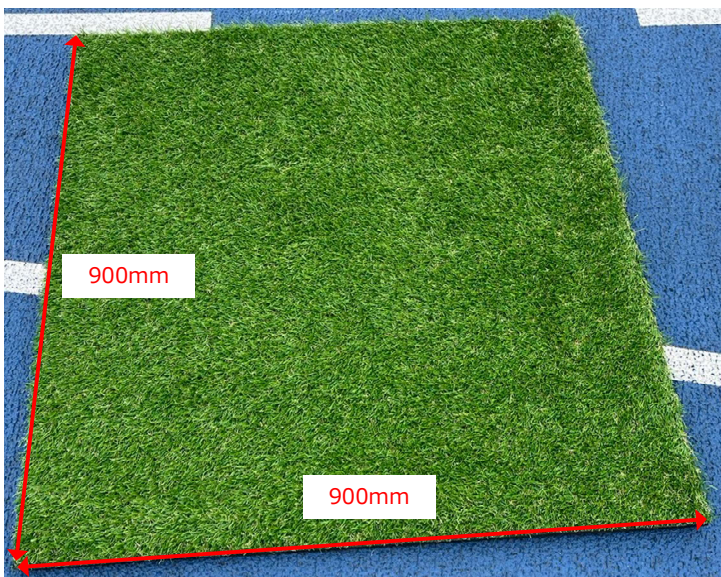

「表面」

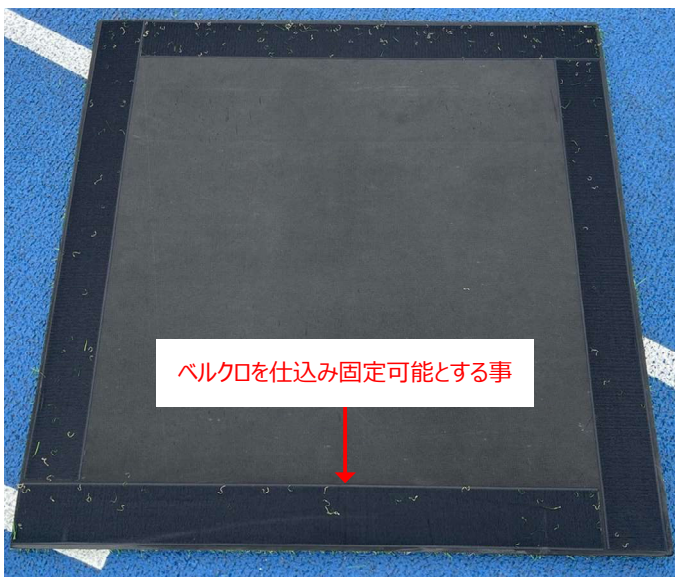

「裏面」

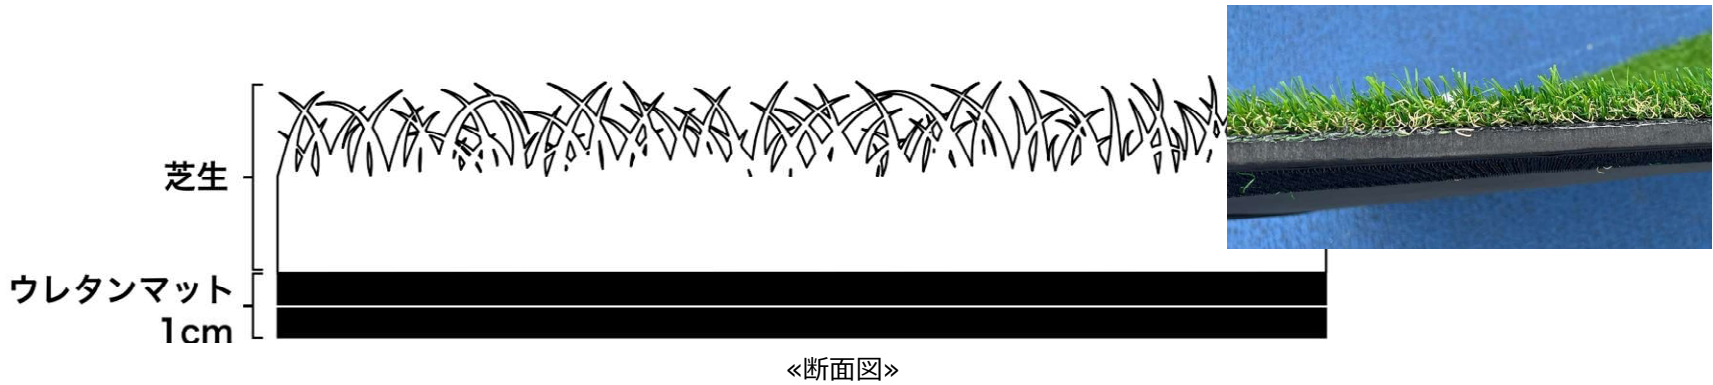

「断面図」

PROJECT.

青の煌めきあおもり国スポ 八戸市開催競技

SUBJECT.

青の煌めきあおもり国スポ サッカー競技(少年男子)・ラグビーフットボール競技(成年男子・成年女子)  
仮設物仕様書 仮設人工芝

SCALE.




DATE.

SIZE.

A3

2024.09.06

青の煌めきあおもり国スポ  
輝ける未来へ縄文の風に乗って

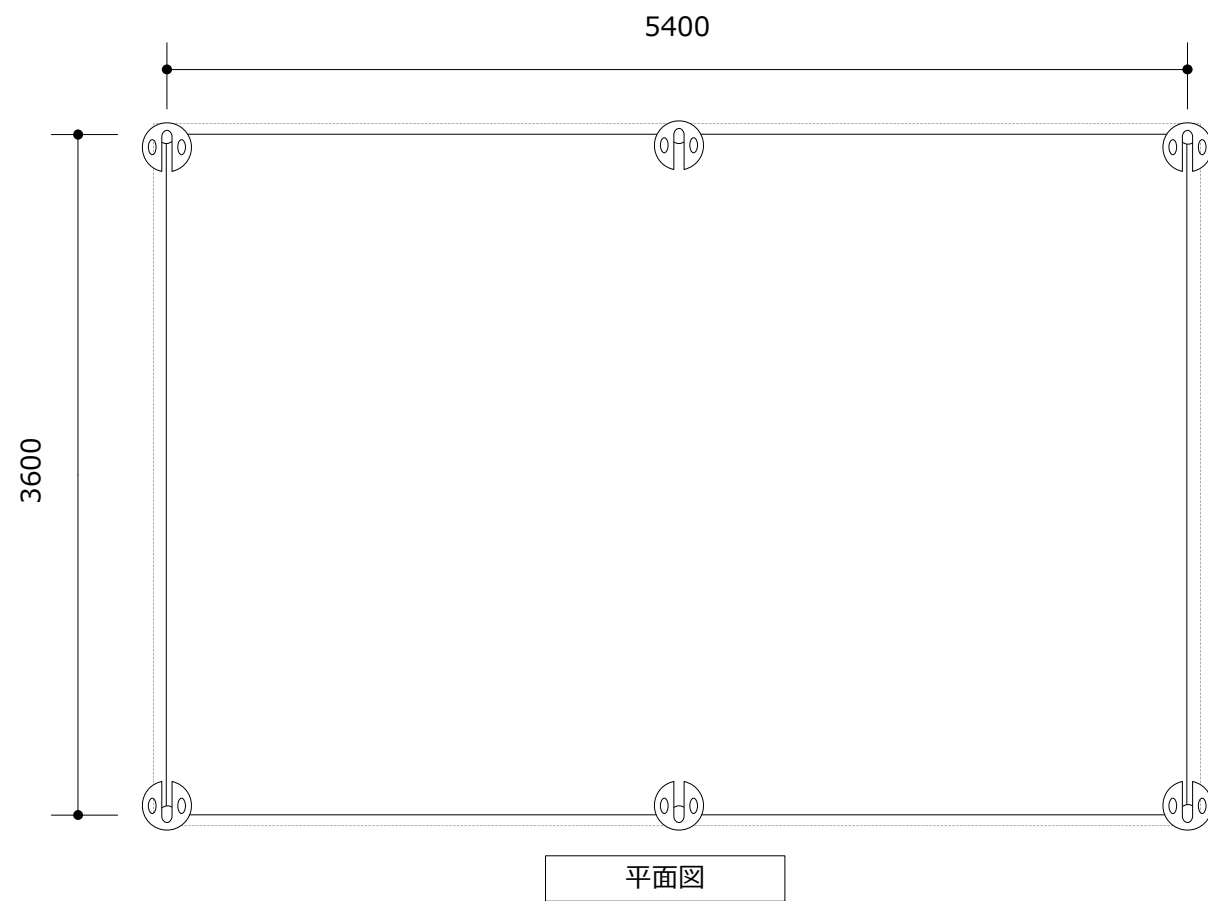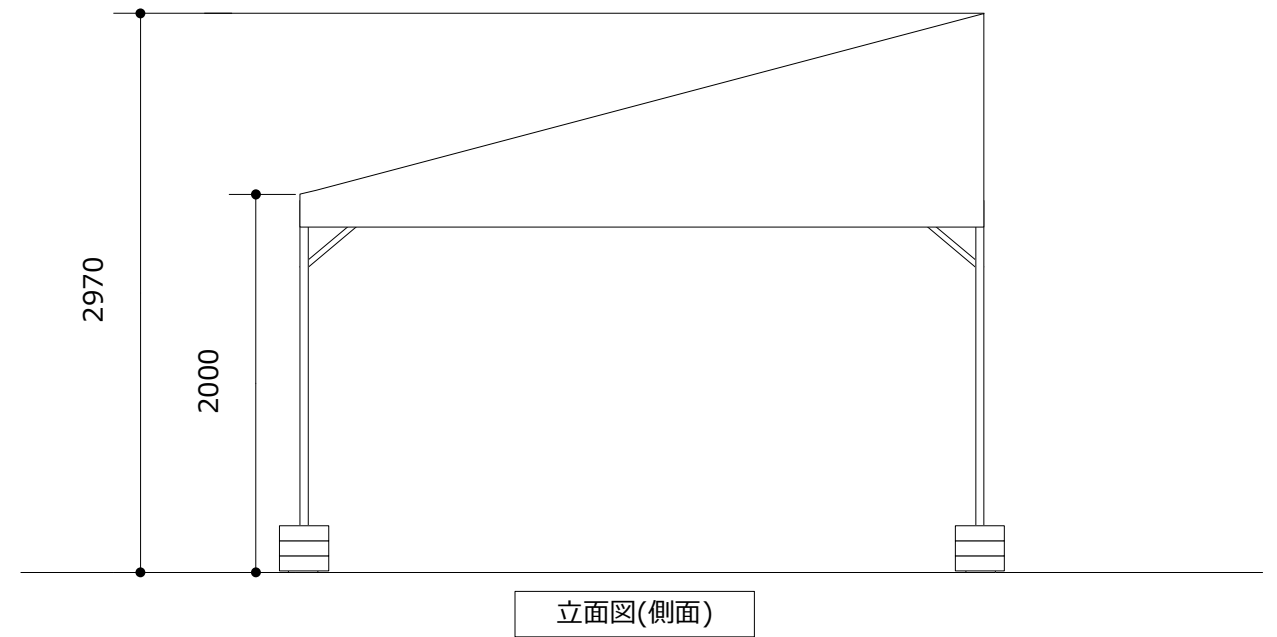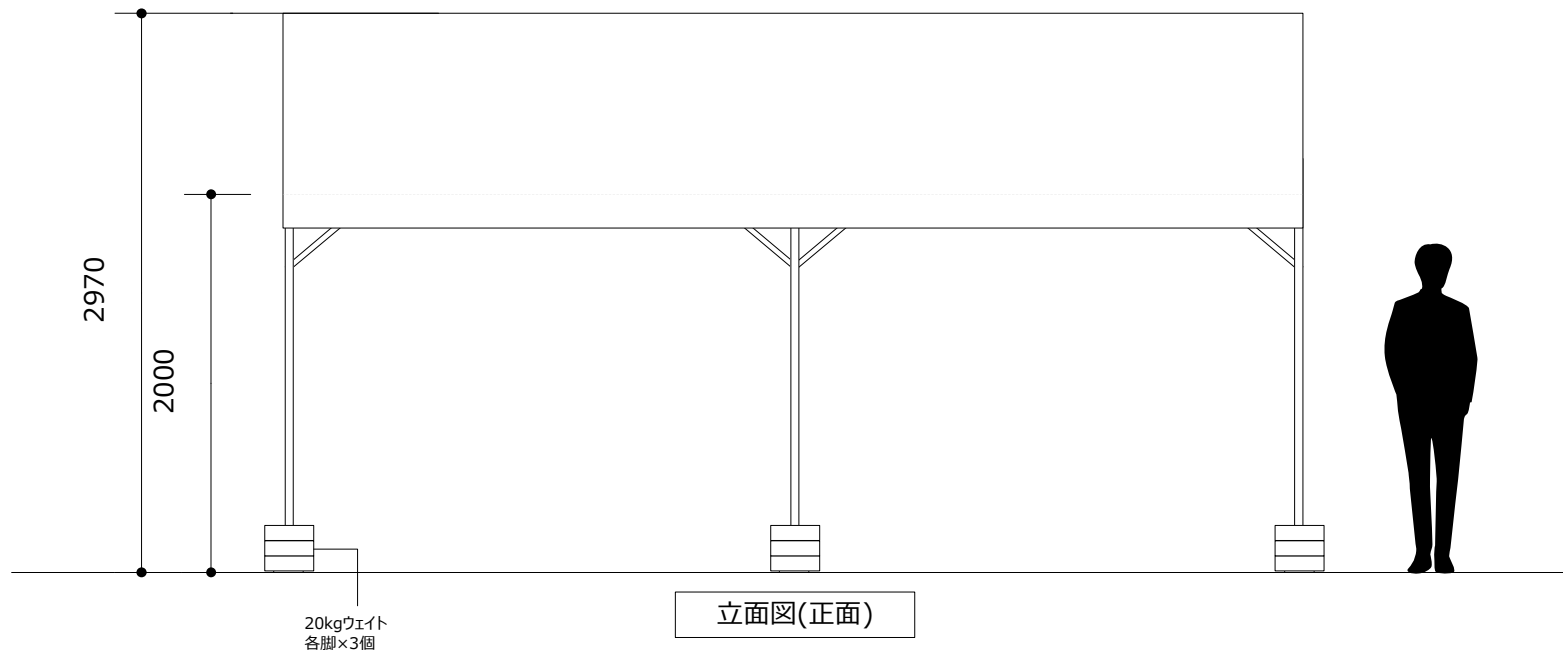

PROJECT.

青の煌めきあおもり国スポ 八戸市開催競技

SUBJECT.

青の煌めきあおもり国スポ サッカー競技(少年男子)・ラグビーフットボール競技(成年男子・成年女子)  
片流れテント【2K\*3K】

SCALE.

1/40

SIZE.

A3

DATE.

2024.09.06

青の煌めきあおもり国スポ  
輝ける未来へ縄文の風に乗って