

PROJECT.

青の煌めきあおもり国スポ 八戸市開催競技

SUBJECT.

青の煌めきあおもり国スポ ソフトボール競技(成年男子)
パイプテント【1.5K*2K／2K*3K】

SCALE.

1/50


SIZE.

A3

DATE.


2024.09.20

青の煌めきあおもり国スポ
輝ける未来へ縄文の風に乗って

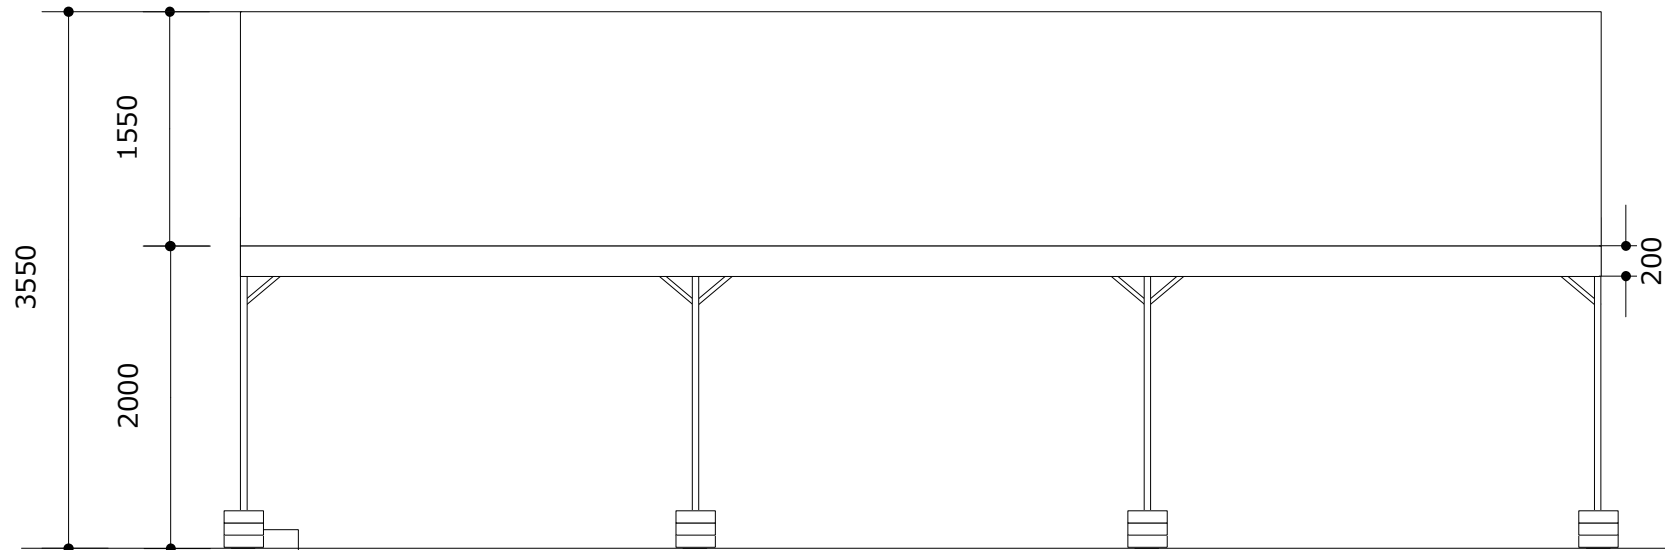


20kgウェイト
各脚×3個

立面図(正面/3K×5K)

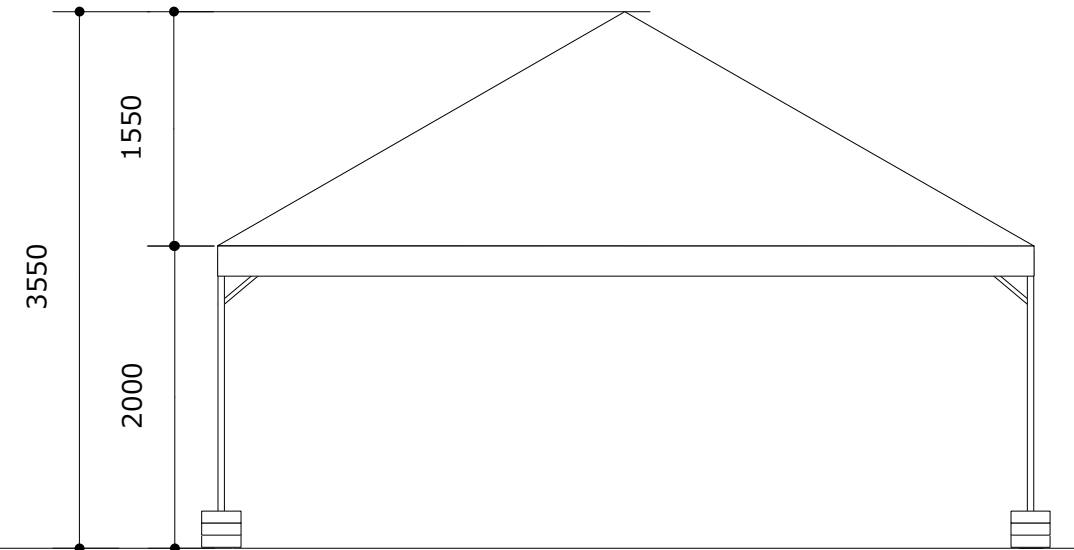

立面図(側面/3K×5K)

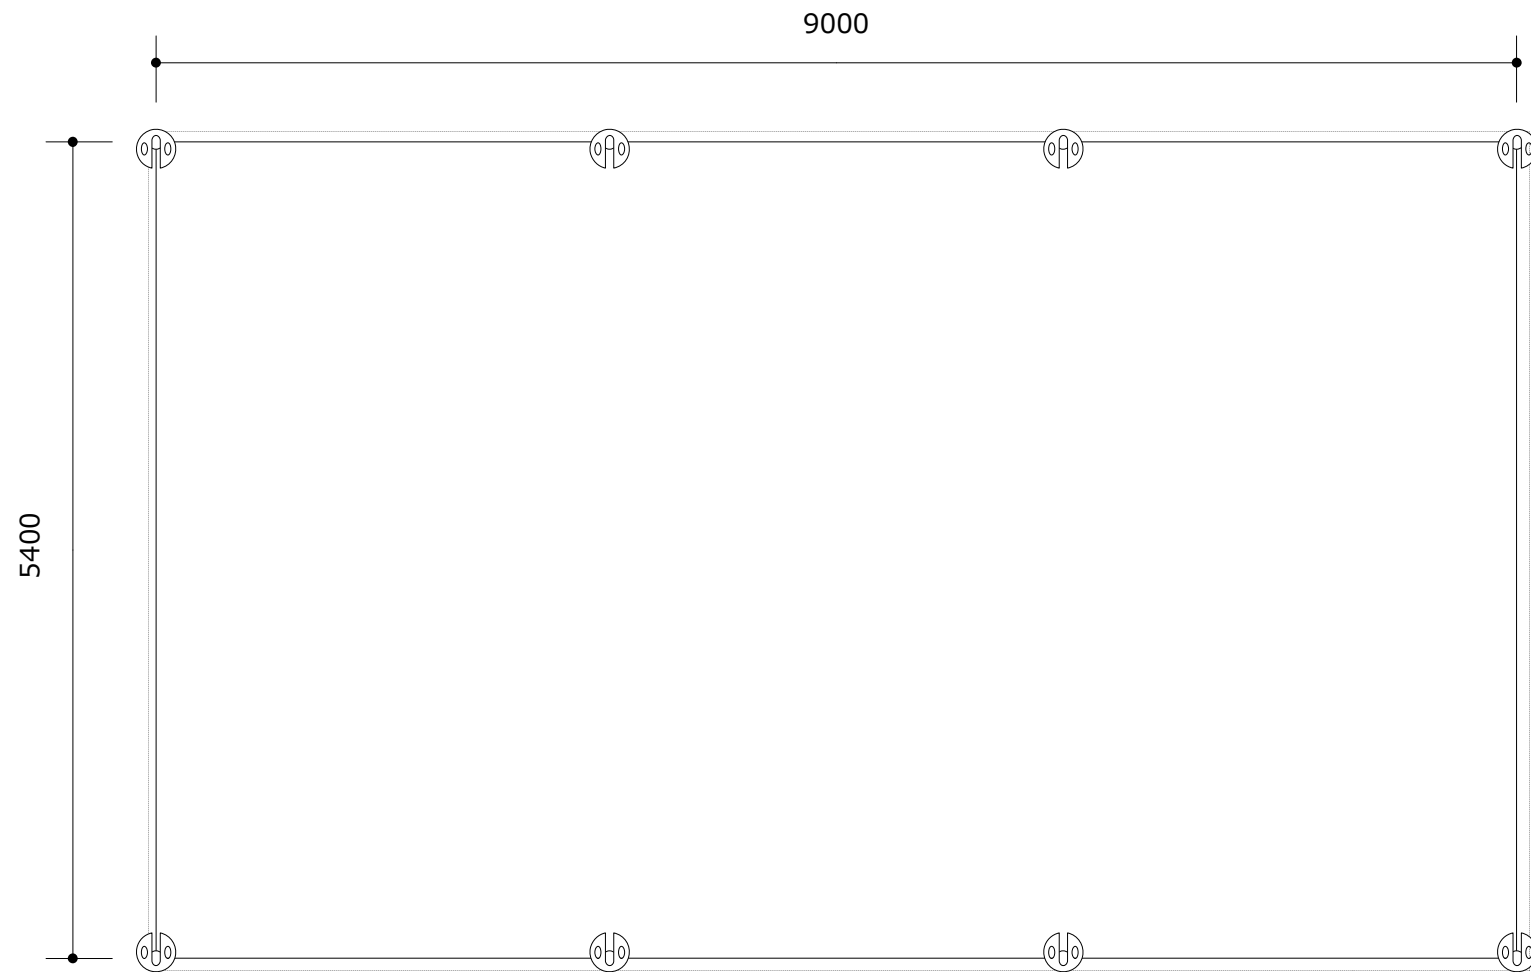

平面図(3K×5K)

PROJECT.

青の煌めきあおもり国スポ 八戸市開催競技

SUBJECT.

青の煌めきあおもり国スポ ソフトボール競技(成年男子)
パイプテント【3K*5K】

SCALE.

1/50

SIZE.


A3

DATE.


2024.09.20

青の煌めきあおもり国スポ
輝ける未来へ縄文の風に乗って


《立面図》

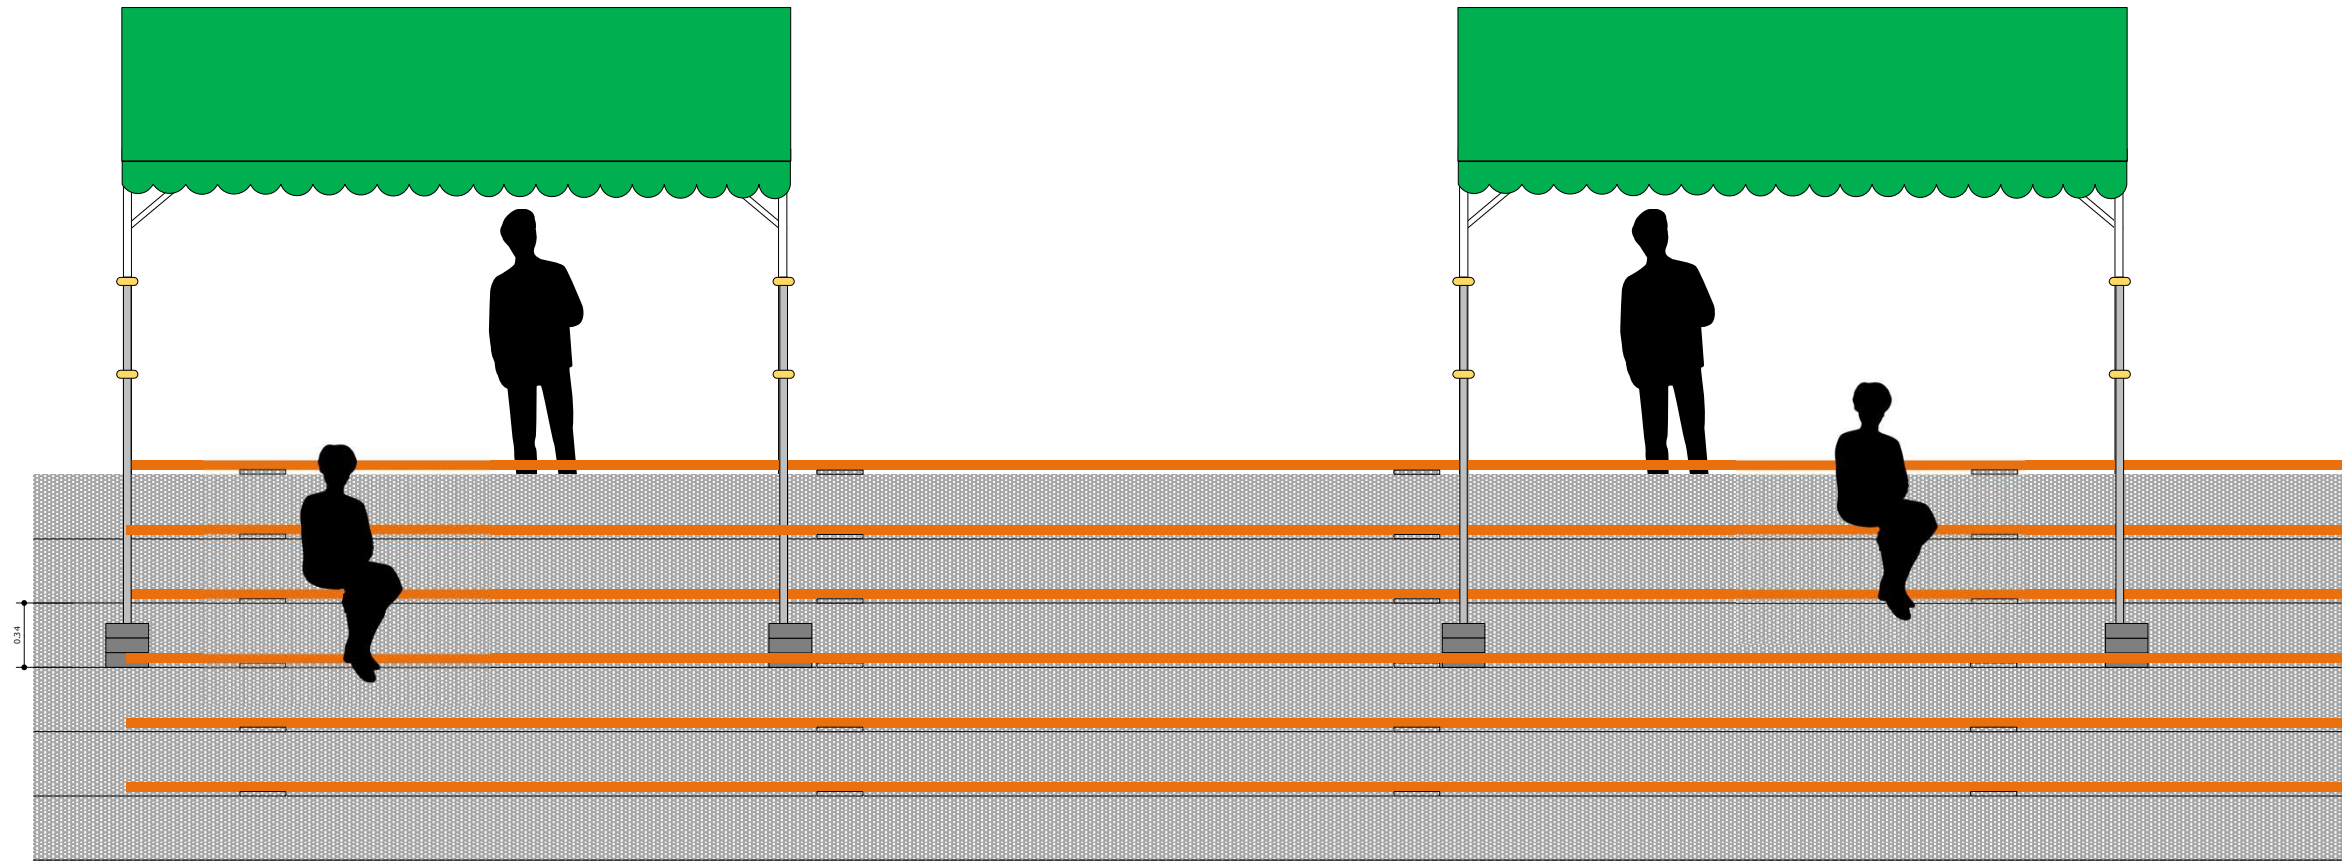


《側面図》

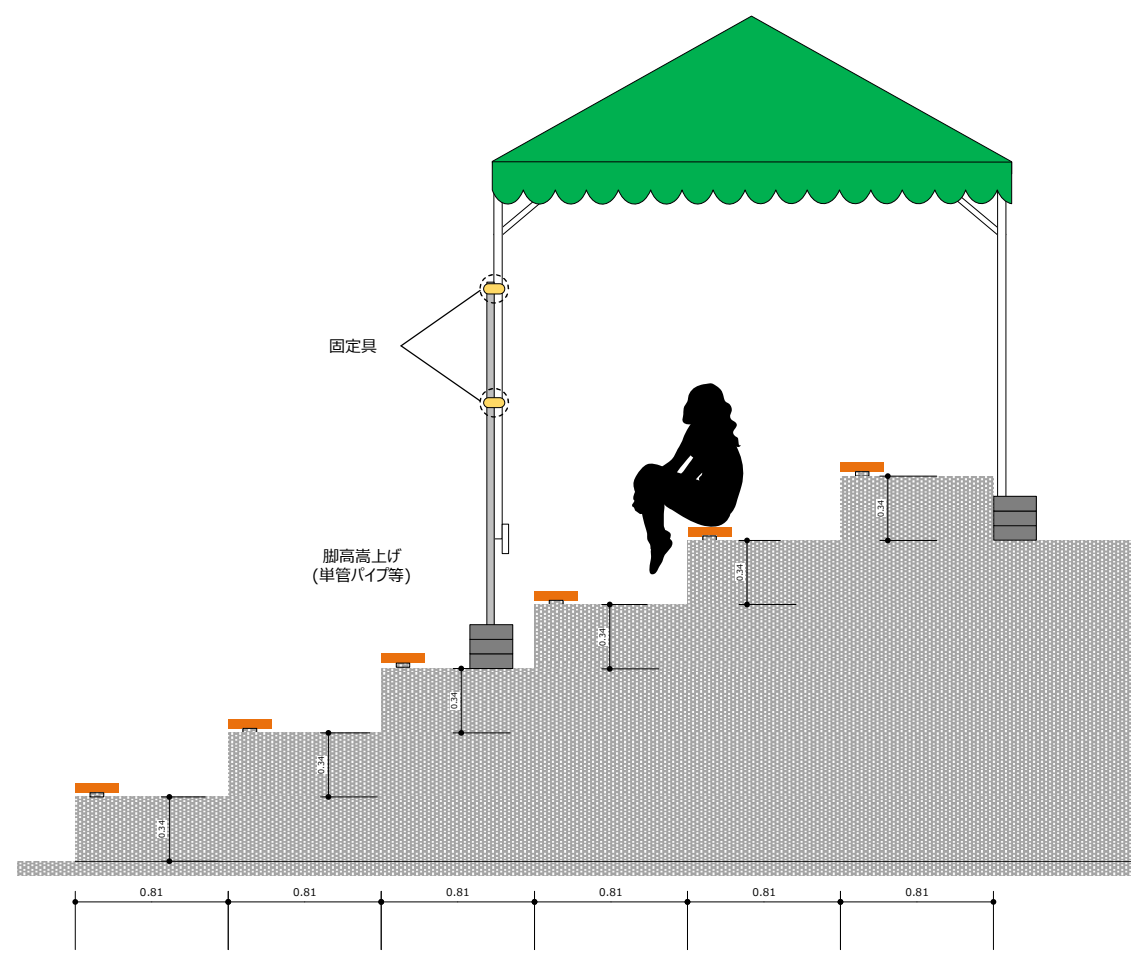

「側面図」

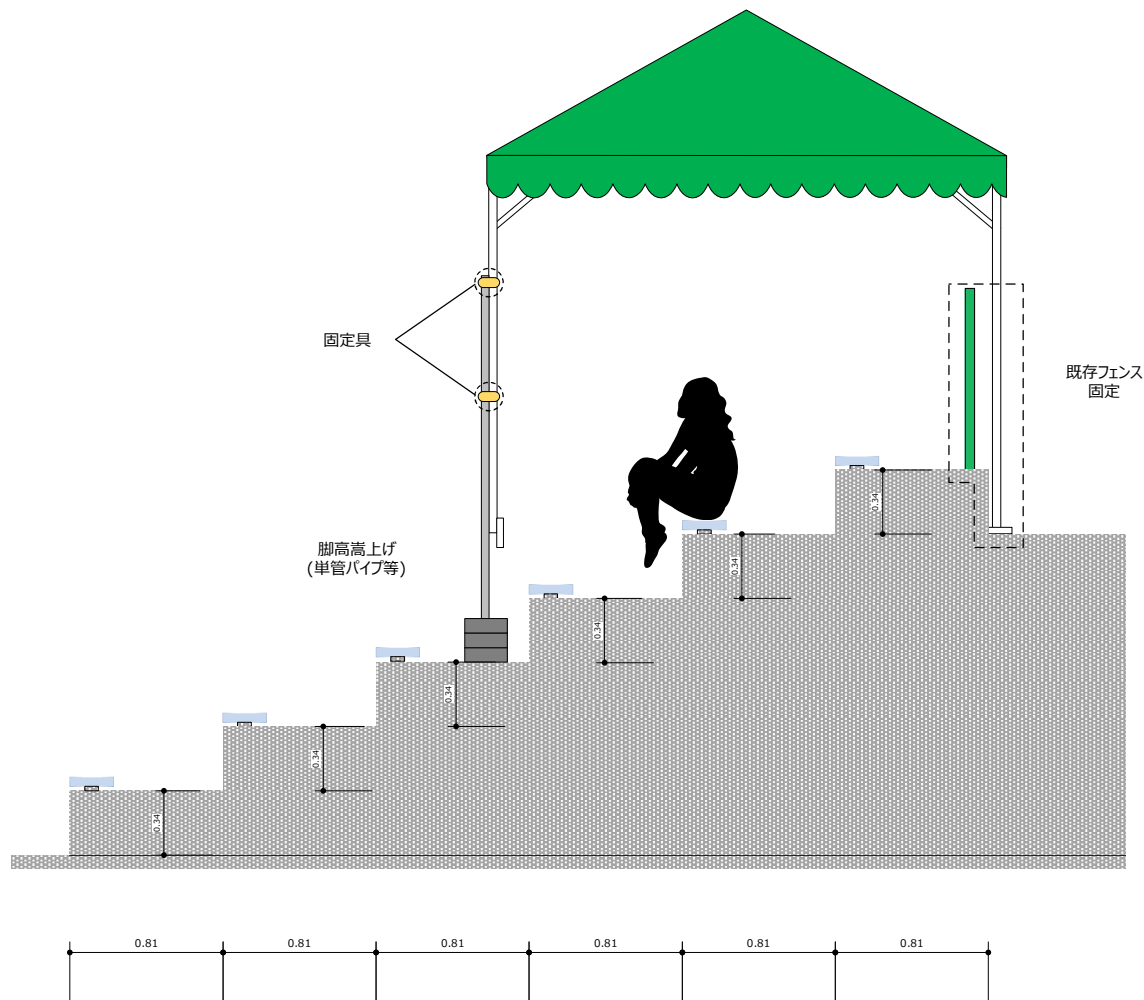

「立面図」

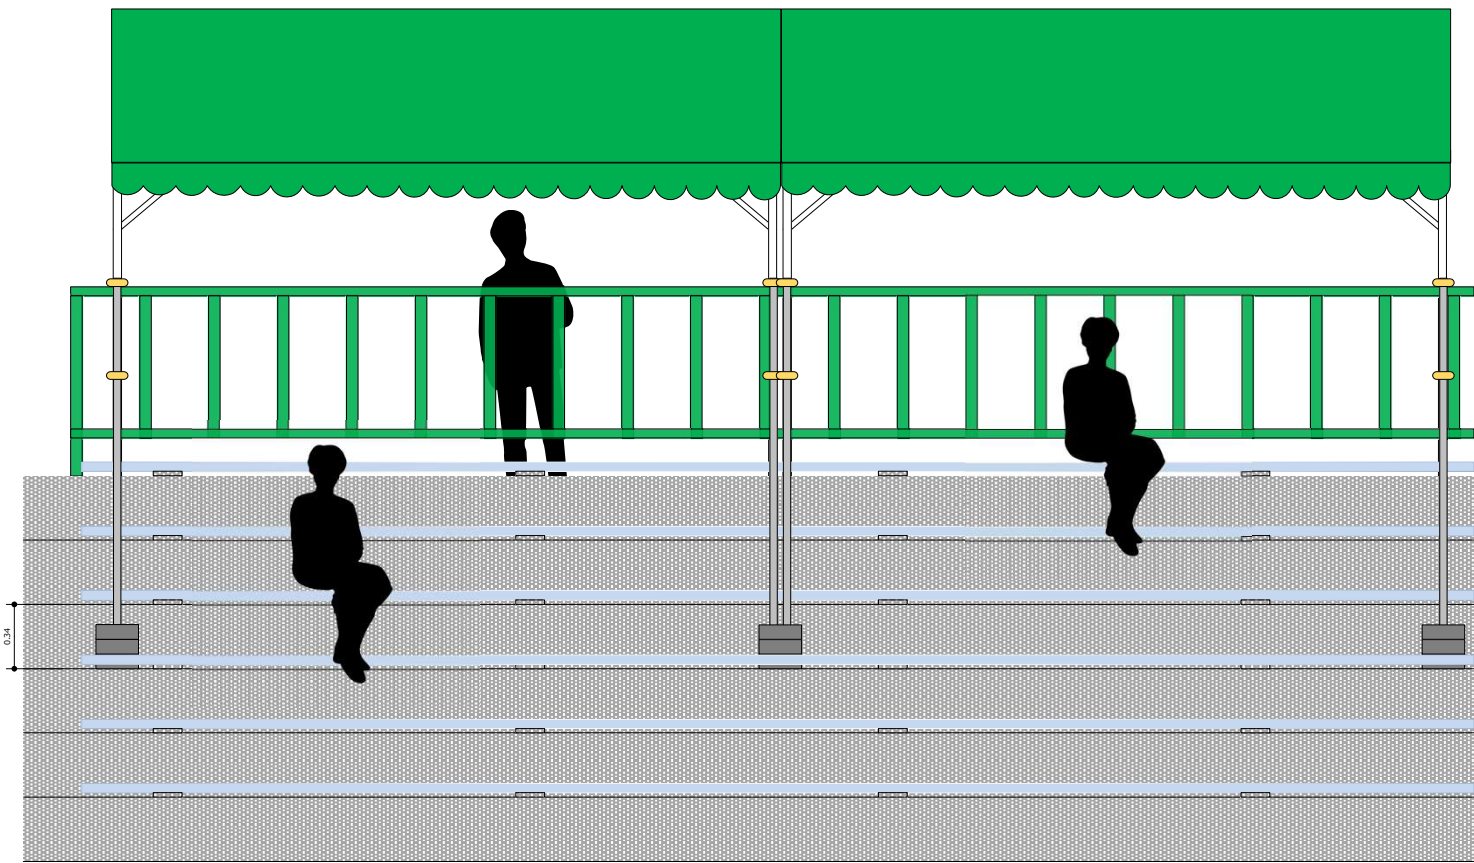

PROJECT.

青の煌めきあおもり国スポ 八戸市開催競技

SUBJECT.

青の煌めきあおもり国スポ ソフトボール競技(成年男子)
東運動公園野球場 テント嵩上げ

SCALE.

1/40

DATE.


SIZE.

A3


2024.9.13

青の煌めきあおもり国スポ
翔ける未来へ縄文の風に乘って


□BSO表示器仮設台

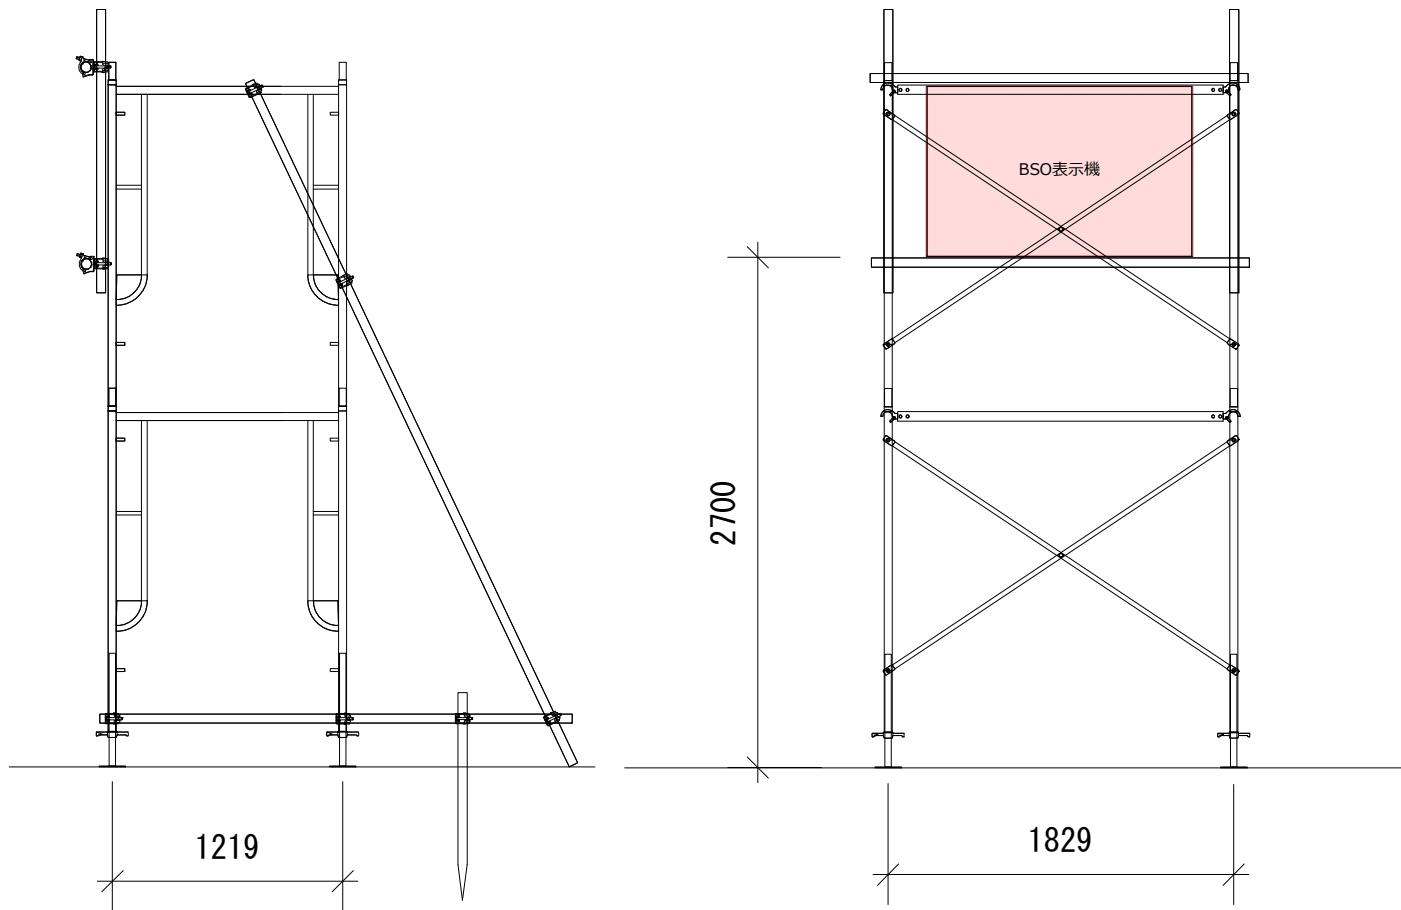

□BSO表示機

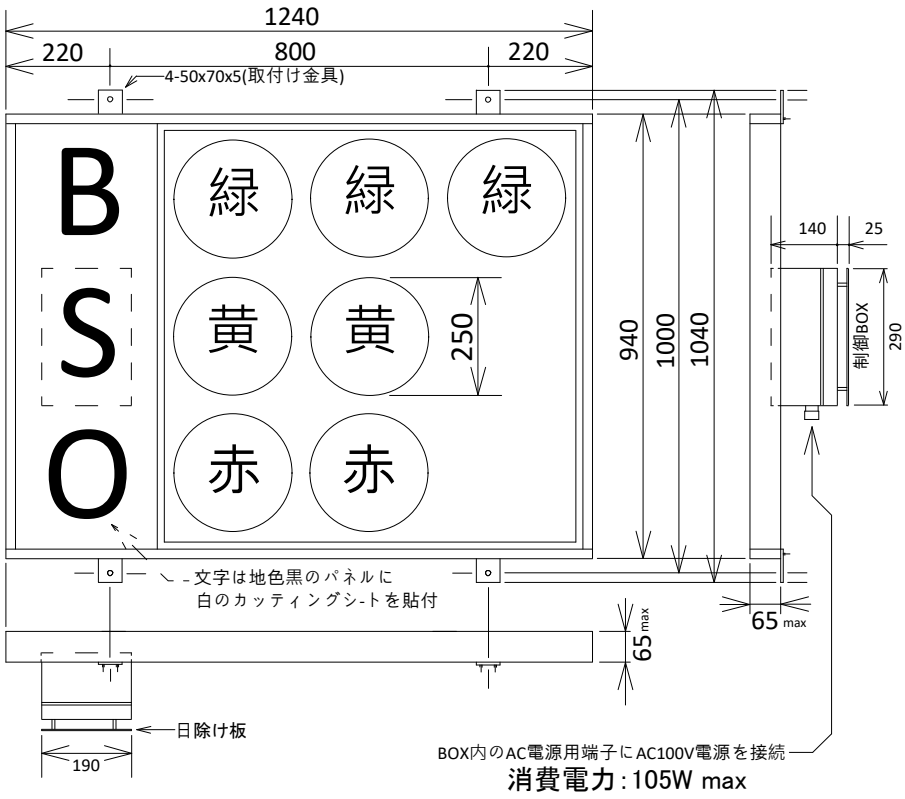


操作盤(無線タイプ)

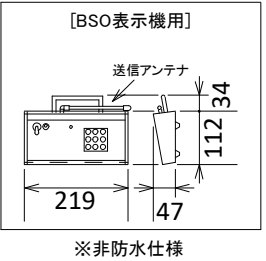


バックネット枠


正面図

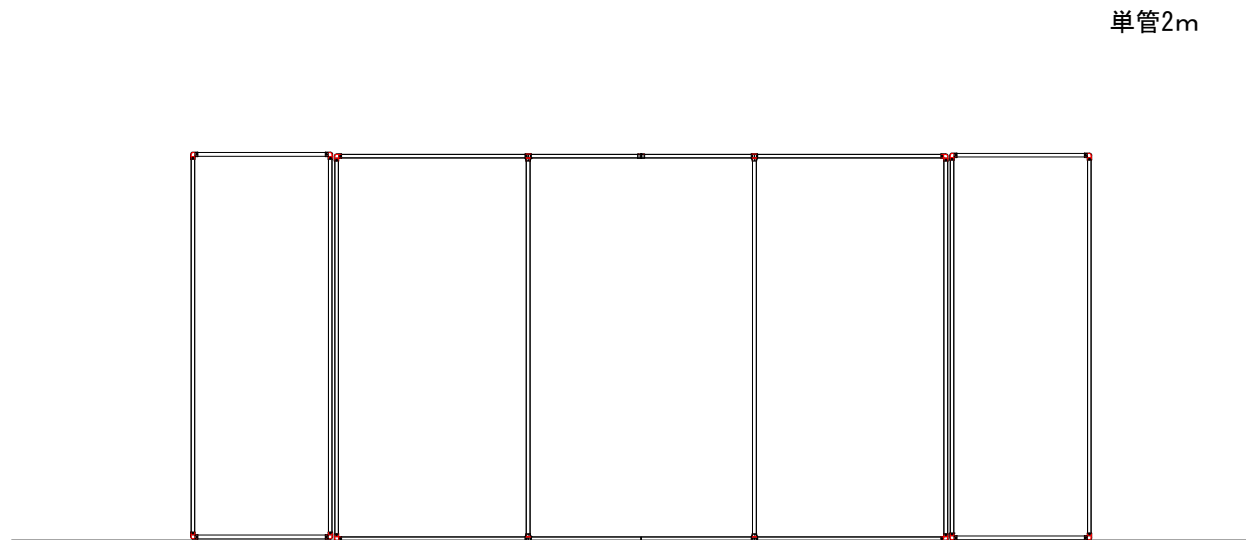

側面図

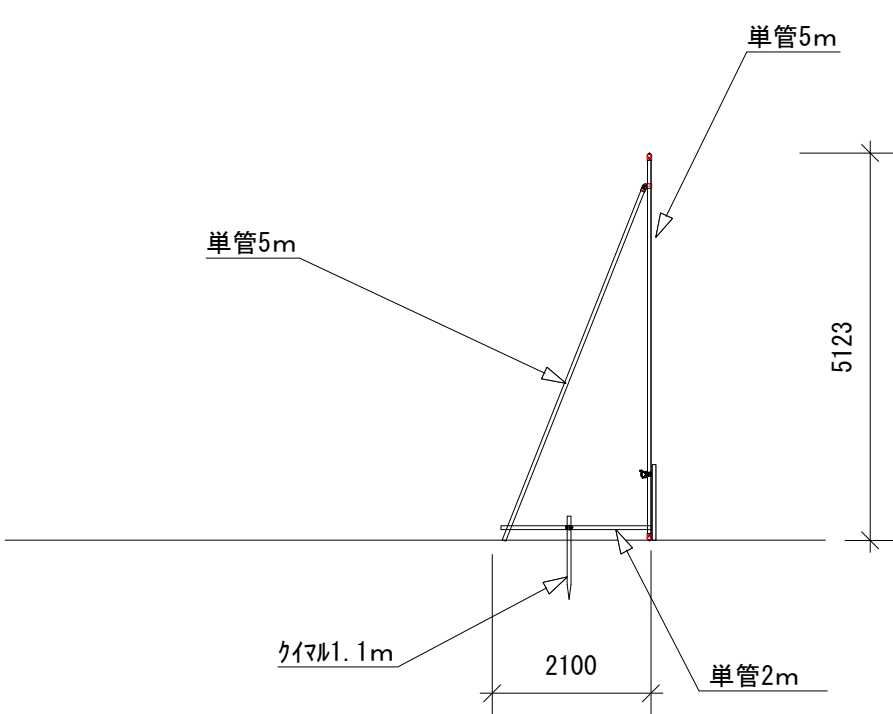

平面図

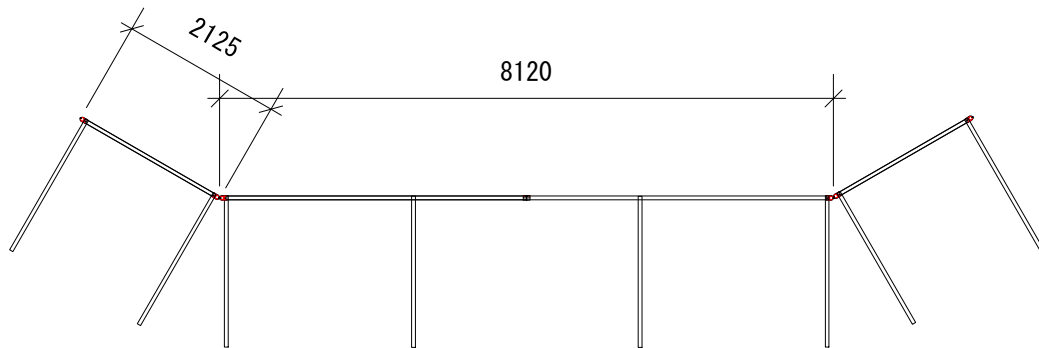

単管 2m×16本
単管 3m×12本
単管 4m×20本
単管 5m×32本

PROJECT.

青の煌めきあおもり国スポ 八戸市開催競技

SUBJECT.

青の煌めきあおもり国スポ ソフトボール競技(成年男子)
仮設バックネット

SCALE.

1/100



DATE.

SIZE.


A3

2024.9.20

青の煌めきあおもり国スポ
翔ける未来へ縄文の風に乘って

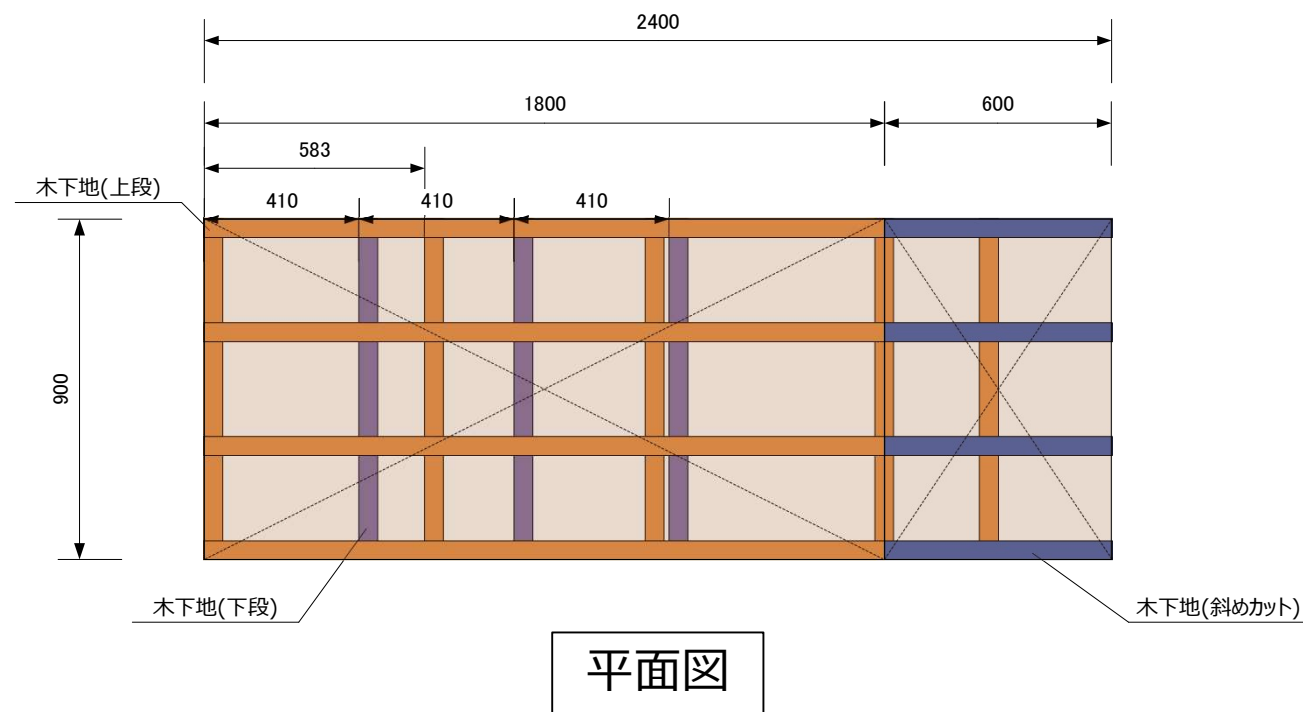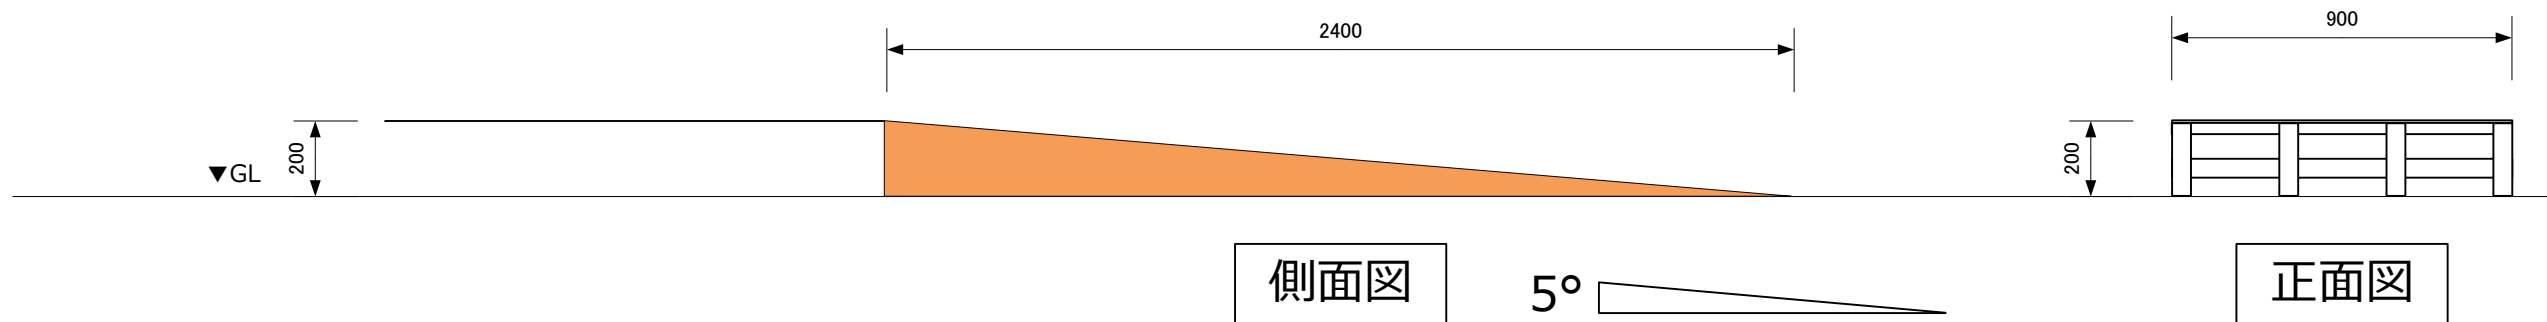

「平面図」

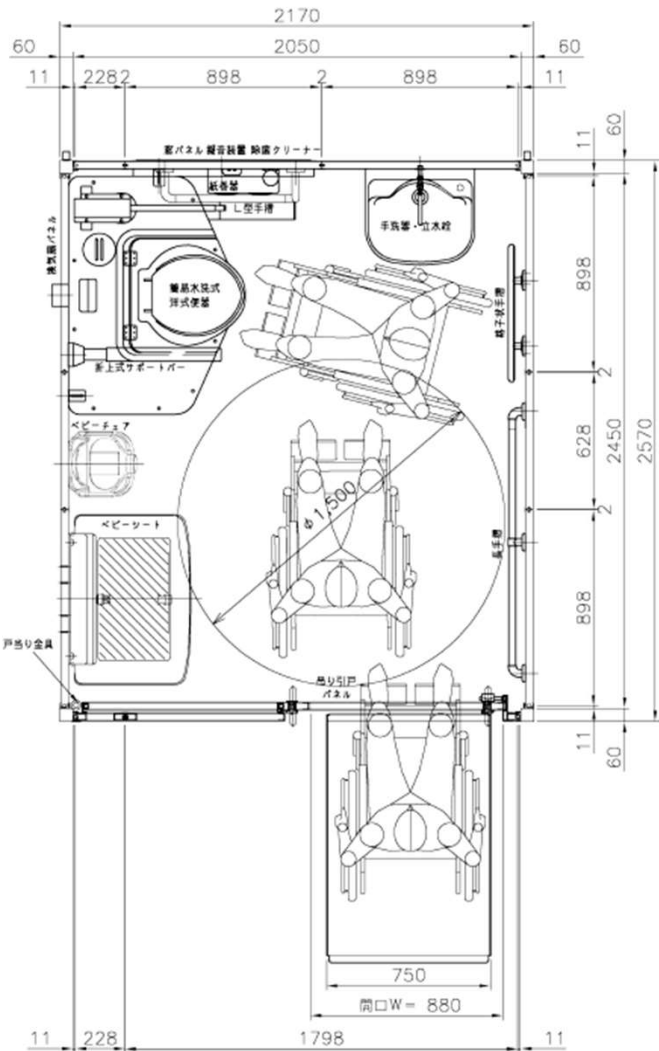

項目	仕様等	項目	仕様等
全 長	L=2, 570mm	立水栓	
全 幅	L=2, 170mm	鏡	
全 高	H=2, 465mm	長手摺	
天井高	CH=2, 200mm以上	格子状手摺	
面 積	壁外寸: 5.74㎡(1.74坪) 壁内寸: 5.22㎡(1.58坪)	折上式サポートバー	
本体重量	386kg (総重量: 450kg)	ベビーシート	
構 造	角形鋼管・軽量形鋼	ベビーチェア	
屋 根	屋根材: GI鋼板 t=0.35mm 天井・野地板兼用: 片面化粧シート張りパーティクルボード t=15mm	紙巻器	
床	ビニル床シート: t=2mm(接着貼り) 構造用合板: t=12mm	錠音装置	
壁パネル (接着)	外装材: カラー鋼板 t=0.35mm 断熱材: t=34mm 内装材: カラー鋼板 t=0.35mm	スノコ	
建 具	出入口口: 吊り引戸 窓: 引違い	便座除菌クリーナー	
備 考	便器: 簡易水洗式洋式便器 清水容量: 80L 汚水容量: 120L 手洗器 給水容量: 20L水タンク×2個	回転灯 連続点灯時間: 200時間	
		換気扇	
		換気フード(室外側)	
		照明	
		ブレーカー	
		戸当り金具	
		ホースバンド	

番 号	部 位	仕 様	仕 様 色
(1)	屋根	フレーム塗装色	グリーン
		屋根面 面材	カラー鋼板 t=0.35
		天井面 面材	片面化粧シート張りパーティクルボード t=15mm
(2)	床	フレーム塗装色	グリーン
(3)	パネル上部押さえ	フレーム塗装色	グリーン
(4)	柱/柱付属	フレーム塗装色	グリーン
(5)	各部	シリコン	ライトグレイ
(6)	壁パネル 共通事項	外面材	カラー鋼板 t=0.35
		内面材	カラー鋼板 t=0.35
(7)	ビニル床シート t=2mm		

「立面図」

