


諸室名称 競技会場（2コート） 0

競技名 バスケットボール（本大会）

特記事項 S=1/300
東体育館
a.スタッツ席 b.TO席 c.進行・放送席 d.救護席
e.選手席 f.コートキーパー席 g.来賓・視察員席
h.報道員席

No	品名・規格	数量	調達方法
1	養生シート（既存）	336 m ²	既存
2	会議テーブル	8 本	レンタル
3	机（既存）	14 台	既存
4	椅子（既存）	185 脚	既存
5	白布	15 枚	レンタル
6	マイク（既存）	2 本	既存
7	スパインボード	1 台	レンタル
8	車椅子	1 台	レンタル
9	スパインボード	1 台	レンタル
10	クイックシールド	4 式	レンタル
11			
12			
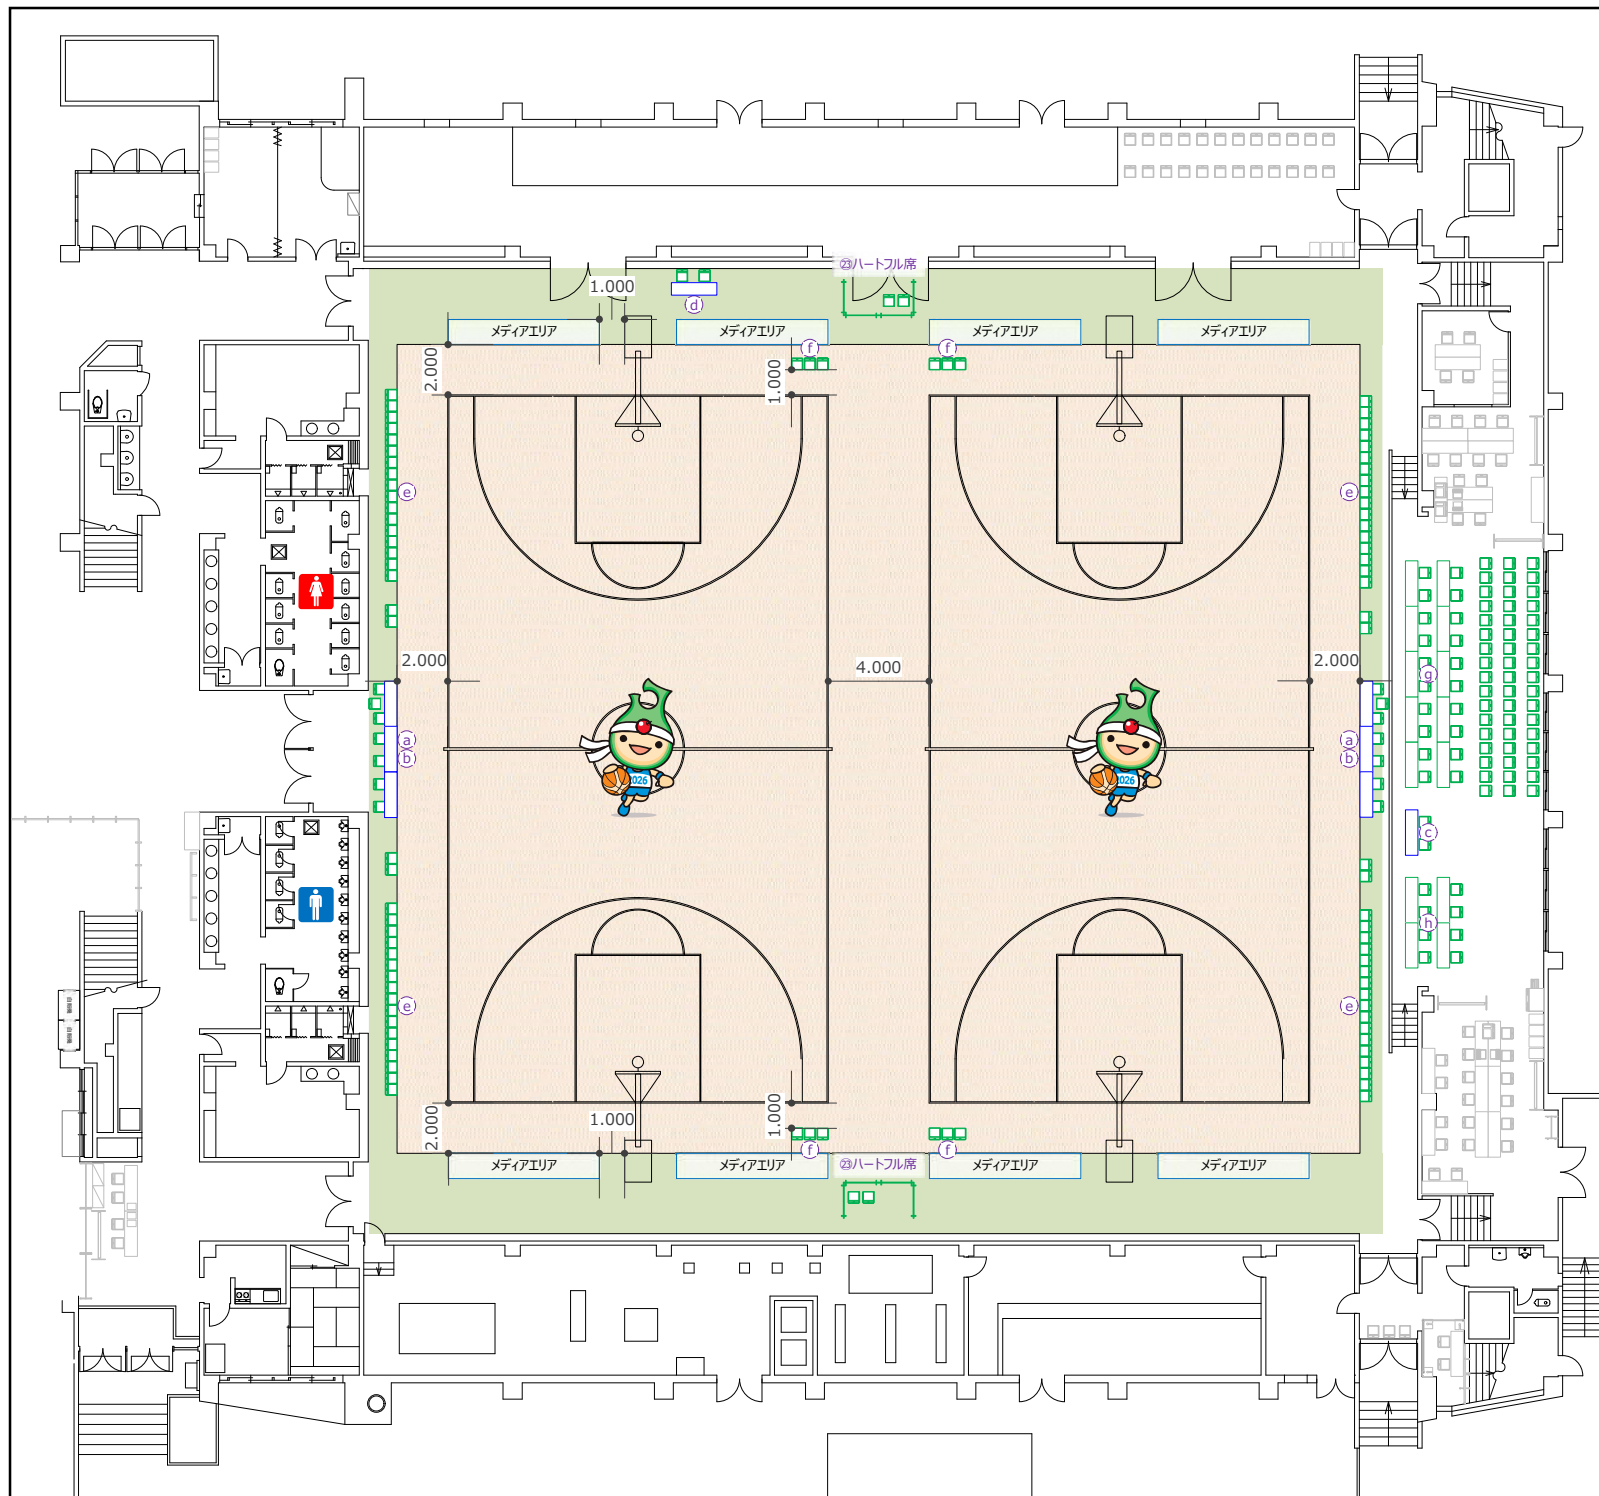


諸室名称	競技会場（特設コート）	0
------	-------------	---


競 技 名	バスケットボール（本大会）
-------	---------------

特記事項 S=1/300


東体育館
 a.スタッツ席 b.TO席 c.進行・放送席 d.救護席
 e.選手席 f.コートキーパー席 g.来賓・視察員席
 h.報道員席 i.来賓・役員席 j.競技役員席

No	品名・規格	数量	調達方法
1	養生シート（既存）	327 m ²	既存
2	会議テーブル 1800×450	5 台	レンタル
3	机（既存）	14 台	既存
4	椅子（既存）	163 脚	既存
5	白布	1 枚	レンタル
6	マイク（既存）	2 本	既存
7	スパインボード	1 台	レンタル
8	車椅子	1 台	レンタル
9	クイックシールド	4 式	レンタル
10	カラーコート	1 式	実行委員会
11	バンチカーペット(ラバー付き)	15 m	販売
12			
13			
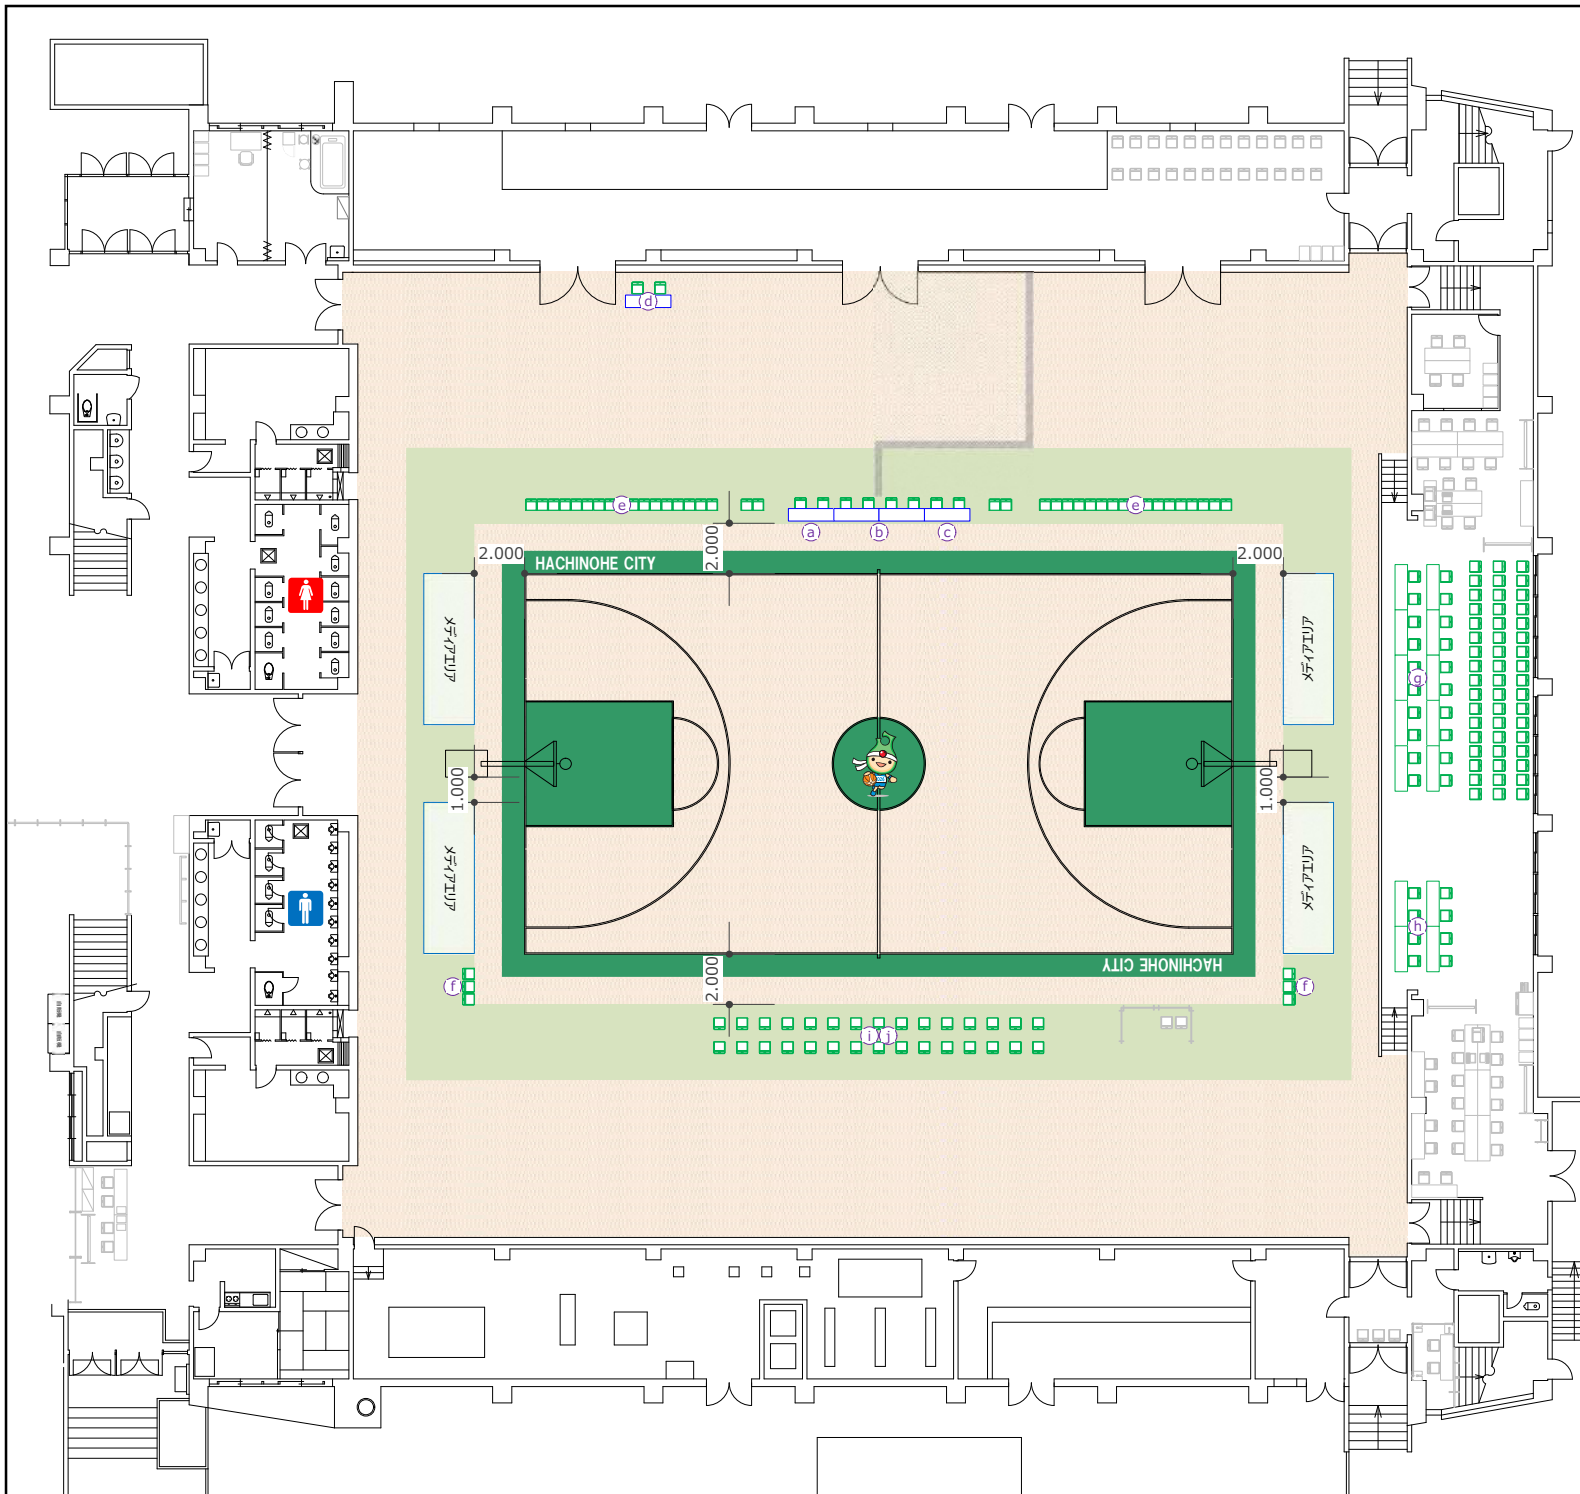

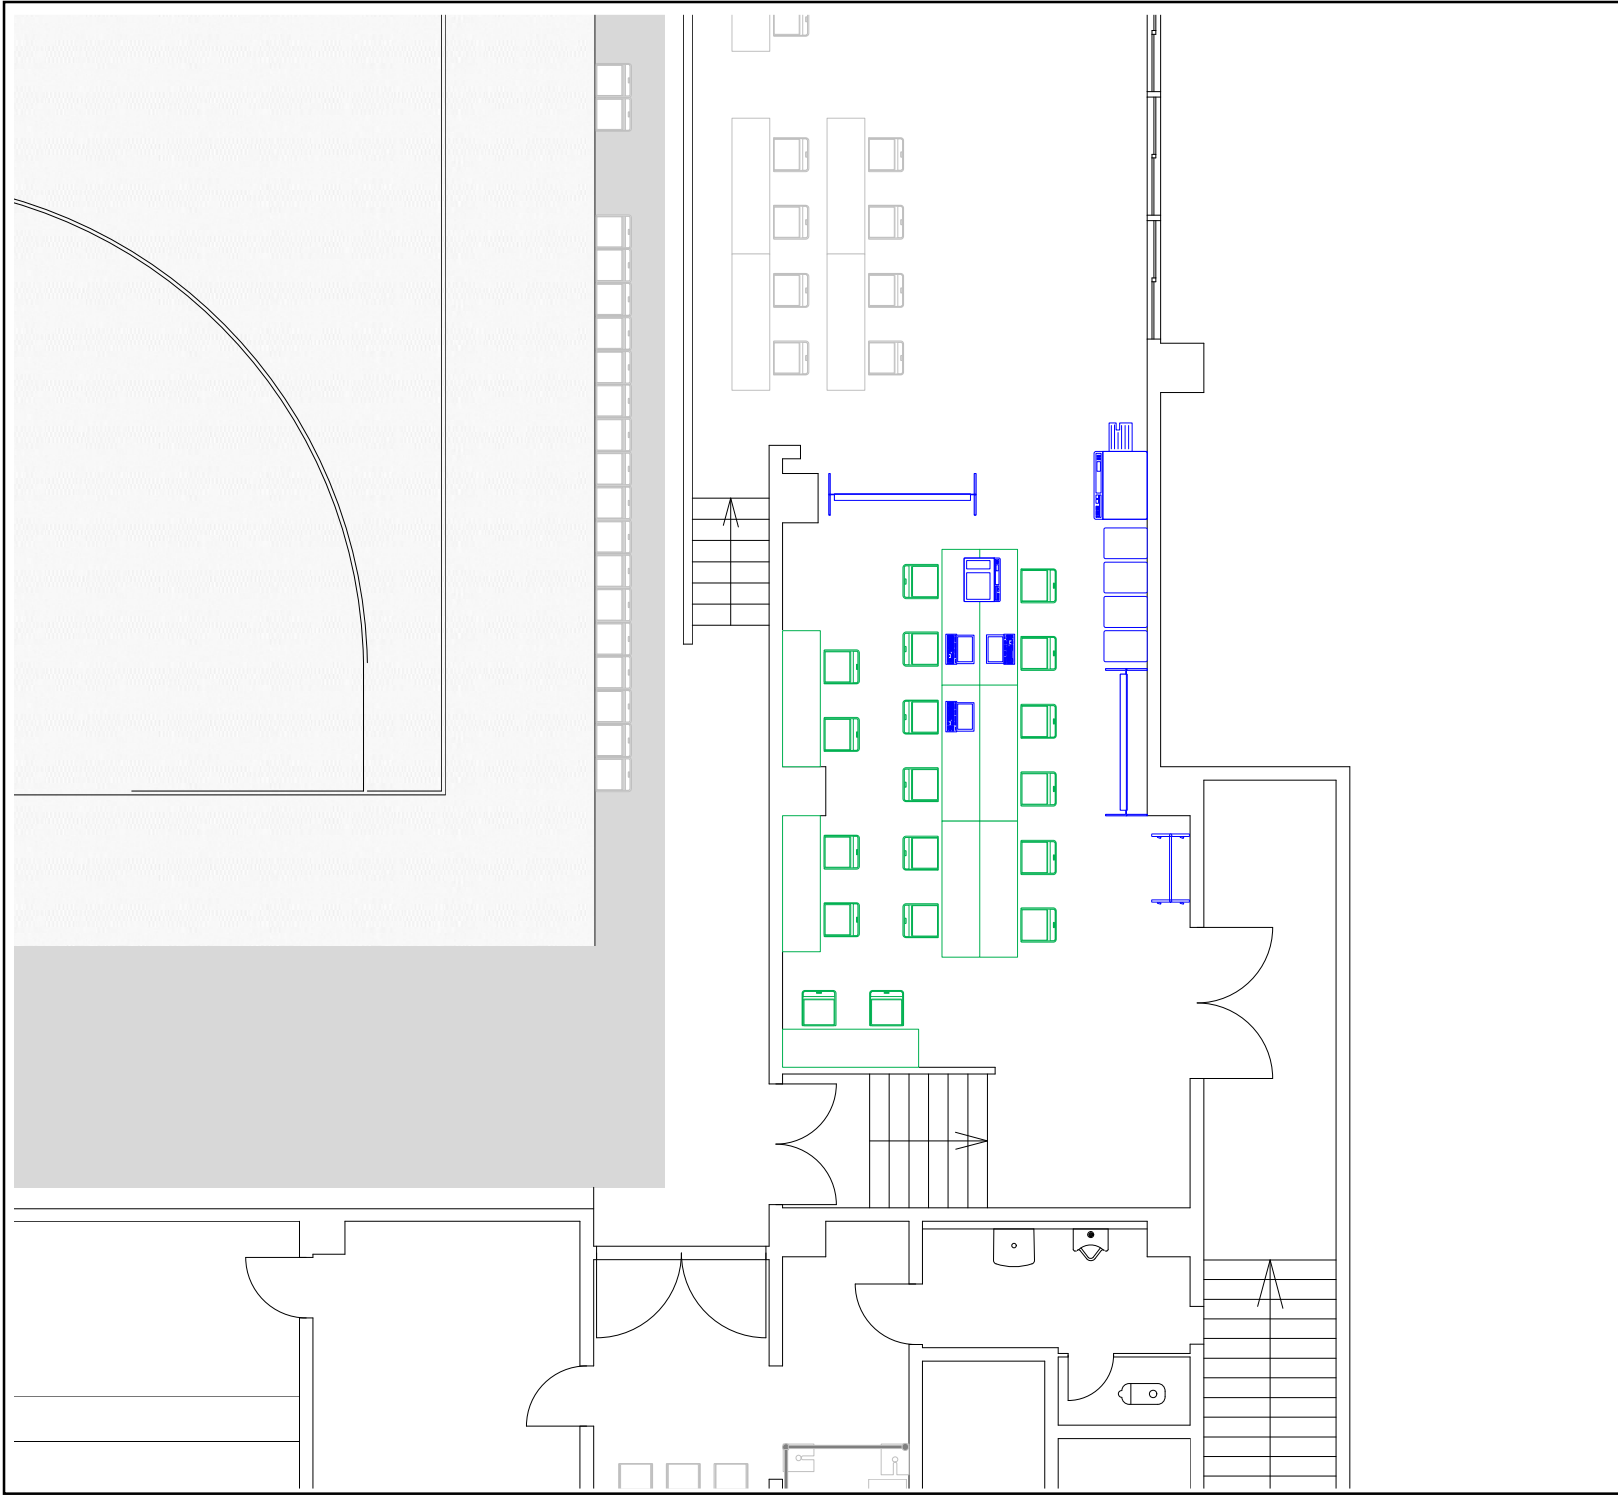

諸室名称 運営本部		1,3,5	
競 技 名 バスケットボール（本大会）			
特記事項 東体育館 ①競技本部 ③記録本部 ⑤競技役員控室		S=1/100	
No	品名・規格	数量	調達方法
1	机（既存）	9 台	既存
2	椅子（既存）	18 脚	既存
3	ホワイトボード	2 台	レンタル
4	ホワイトボードマーカー	2 式	レンタル
5	デジタル複合機 40枚機	1 台	レンタル
6	ノートパソコン（SDカード対応）	3 台	レンタル
7	カラーインクジェットプリンタ	1 台	レンタル
8	LAN設定	8 式	工事
9	インターネット回線	1 回線	工事
10	プロバイダ	1 式	レンタル
11	コートハンガー	1 台	レンタル
12	ハンガー	10 本	レンタル
13	デジタル無線機（5W）防水	30 台	レンタル
14	タイピンマイク	30 台	レンタル
15	コードリール(屋内用 30m)	1 台	レンタル
16	延長コード	5 本	レンタル
17	ビデオカメラ	2 台	レンタル
18	ビデオカメラ用三脚	2 台	レンタル
19	ガンズームマイクホン	2 台	レンタル
20	分別ごみ箱(もえるゴミ)	1 個	レンタル
21	分別ごみ箱(もえないゴミ)	1 個	レンタル
22	分別ごみ箱(あきかん)	1 個	レンタル
23	分別ごみ箱(ペットボトル)	1 個	レンタル
24			
25			
26			
27			
28			
29			
30			

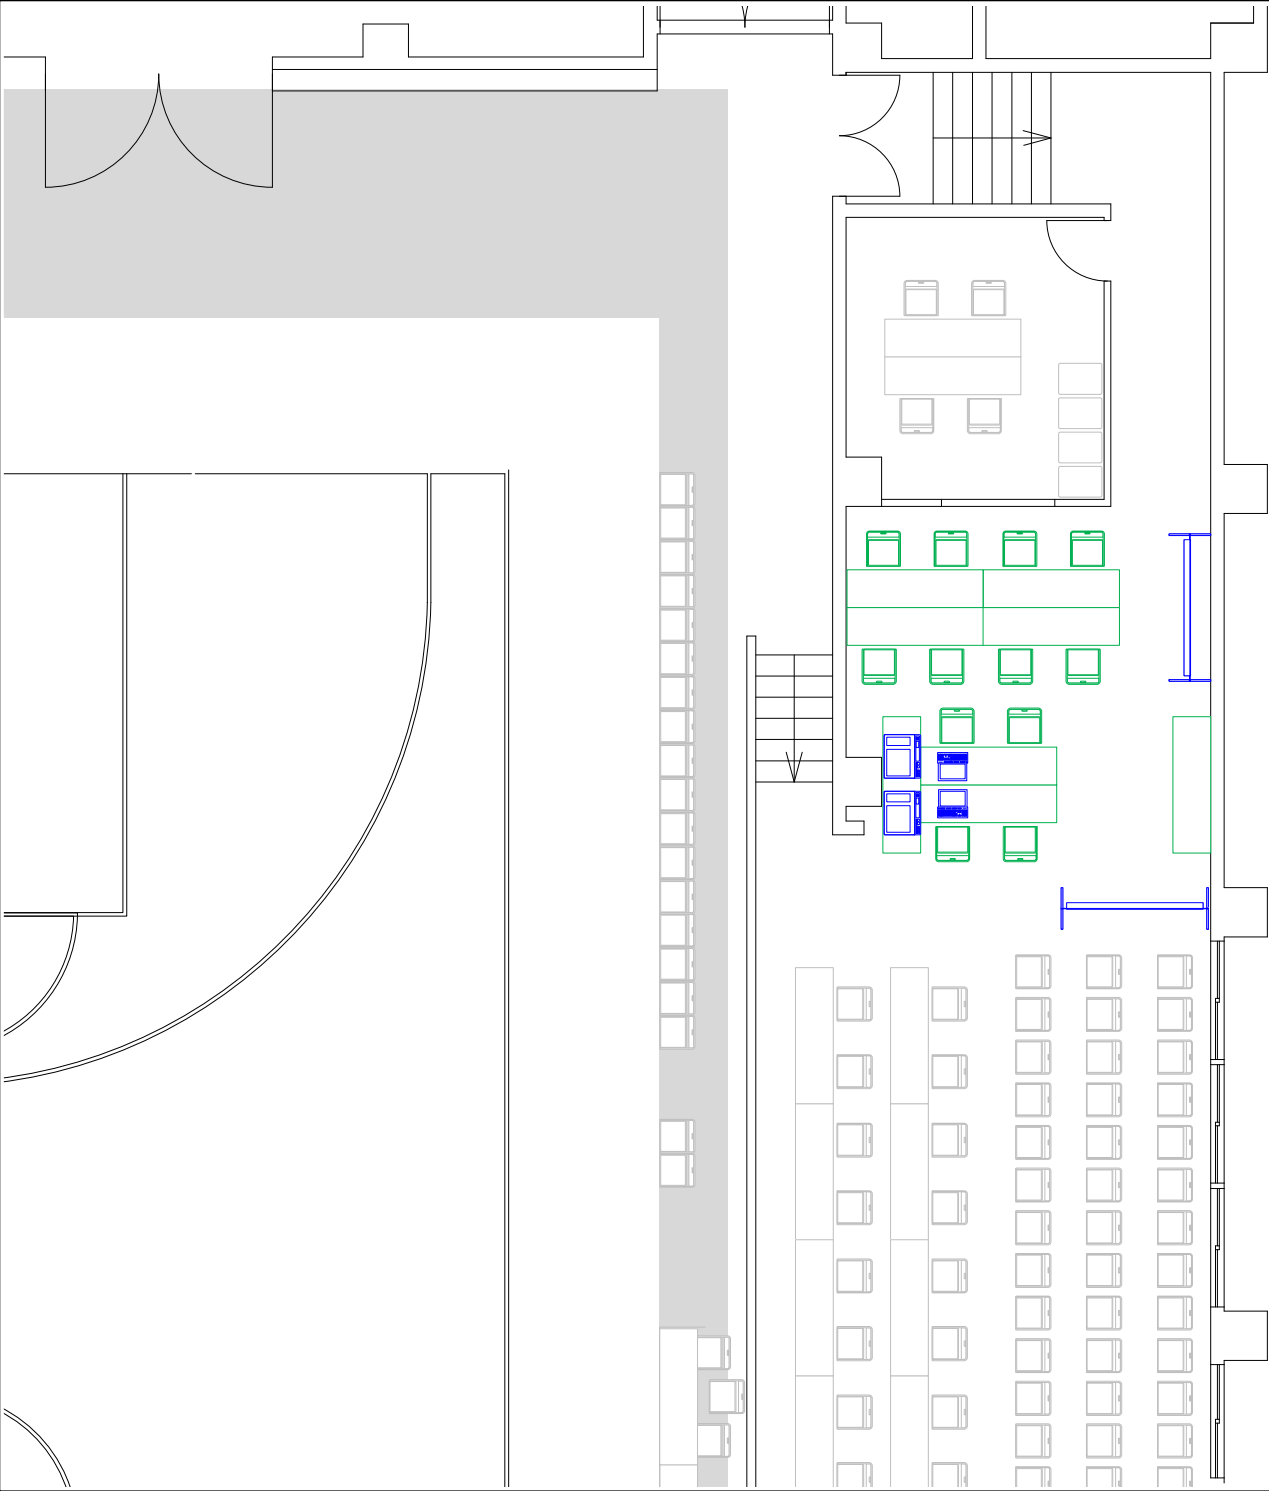


諸室名称	実施本部	2	
競 技 名	バスケットボール（本大会）		
特記事項	S=1/100		
東体育館			
No	品名・規格	数量	調達方法
1	机（既存）	8 台	既存
2	椅子（既存）	12 脚	既存
3	ホワイトボード	2 台	レンタル
4	ホワイトボードマーカー	2 式	レンタル
5	ノートパソコン	2 台	レンタル
6	卓上インクジェット複合機	2 台	レンタル
7	LAN設定	2 式	工事
8	モバイルルーター	1 台	レンタル
9	デジタル無線機（5W）防水	60 台	レンタル
10	タイピンマイク	60 台	レンタル
11	コードリール(屋内用 30m)	1 台	レンタル
12	延長コード	3 本	レンタル
13	延長コード 10口	1 本	レンタル
14			
15			
16			
17			
18			
19			
20			
21			
22			
23			
24			
25			
26			
27			
28			
29			
30			

諸室名称 来賓控室	4
--------------	---

競 技 名 バスケットボール（本大会）

特記事項 東体育館	S=1/100
--------------	---------

No	品名・規格	数量	調達方法
1	3人掛けソファ（既存）	1 台	既存
2	1人掛けソファ（既存）	3 台	既存
3	応接テーブル（既存）	1 台	既存
4	ポールハンガー（既存）	1 台	既存
5	電気ポット	1 台	レンタル
6	クーラーボックス 36L	1 台	レンタル
7	分別ごみ箱(もえるゴミ)	1 個	レンタル
8	分別ごみ箱(もえないゴミ)	1 個	レンタル
9	分別ごみ箱(あきかん)	1 個	レンタル
10	分別ごみ箱(ペットボトル)	1 個	レンタル
11			
12			
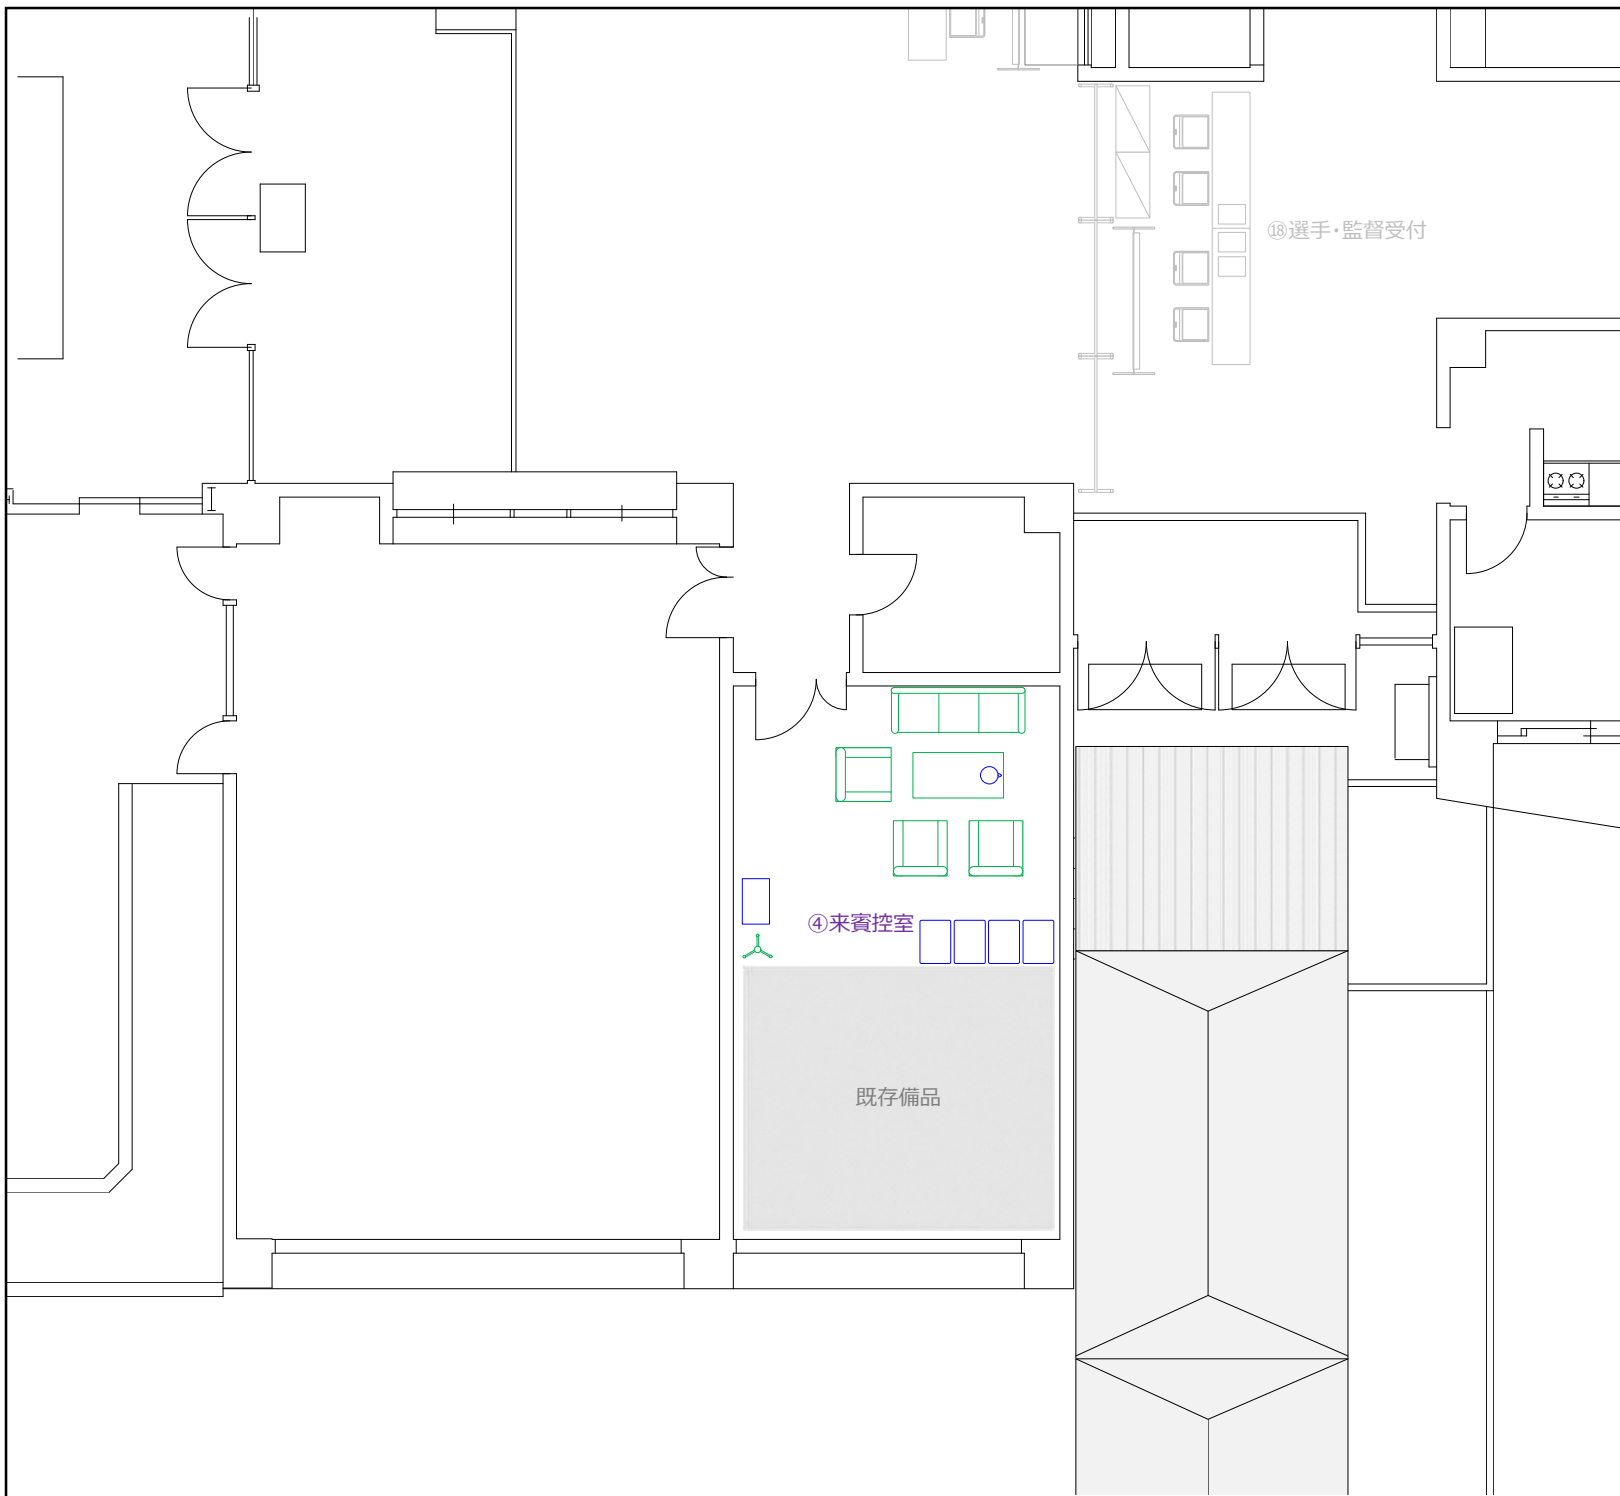

諸室名称
 競技補助員控室

6

競 技 名
 バスケットボール（本大会）

特記事項
 東体育館

S=1/100

No	品名・規格	数量	調達方法
1	椅子（既存）	24 脚	既存
2	石油ストーブ	1 台	レンタル
3	灯油	36 ℓ	販売
4	分別ごみ箱(もえるゴミ)	1 個	レンタル
5	分別ごみ箱(もえないゴミ)	1 個	レンタル
6	分別ごみ箱(あきかん)	1 個	レンタル
7	分別ごみ箱(ペットボトル)	1 個	レンタル
8			
9			
⑥競技補助員控室

諸室名称	審判員控室	7
------	-------	---

競技名	バスケットボール（本大会）
-----	---------------

特記事項	S=1/100
東体育館2F	

No	品名・規格	数量	調達方法
1	机（既存）	12 台	既存
2	椅子（既存）	36 脚	既存
3	ホワイトボード W1345	2 台	レンタル
4	ホワイトボードマーカー	2 式	レンタル
5	ホワイトボード（既存）	1 台	既存
6	コートハンガー	3 台	レンタル
7	ハンガー	30 本	レンタル
8	ノートパソコン	1 台	レンタル
9	カラーインクジェットプリンタ	1 台	レンタル
10	LAN設定	1 式	工事
11	分別ごみ箱(もえるゴミ)	1 個	レンタル
12	分別ごみ箱(もえないゴミ)	1 個	レンタル
13	分別ごみ箱(あきかん)	1 個	レンタル
14	分別ごみ箱(ペットボトル)	1 個	レンタル
15	プラスチック棚 900×450	2 台	レンタル
16			
17			
18			
19			
20			
21			
22			
23			
24			
25			
26			
27			
28			
29			
30			

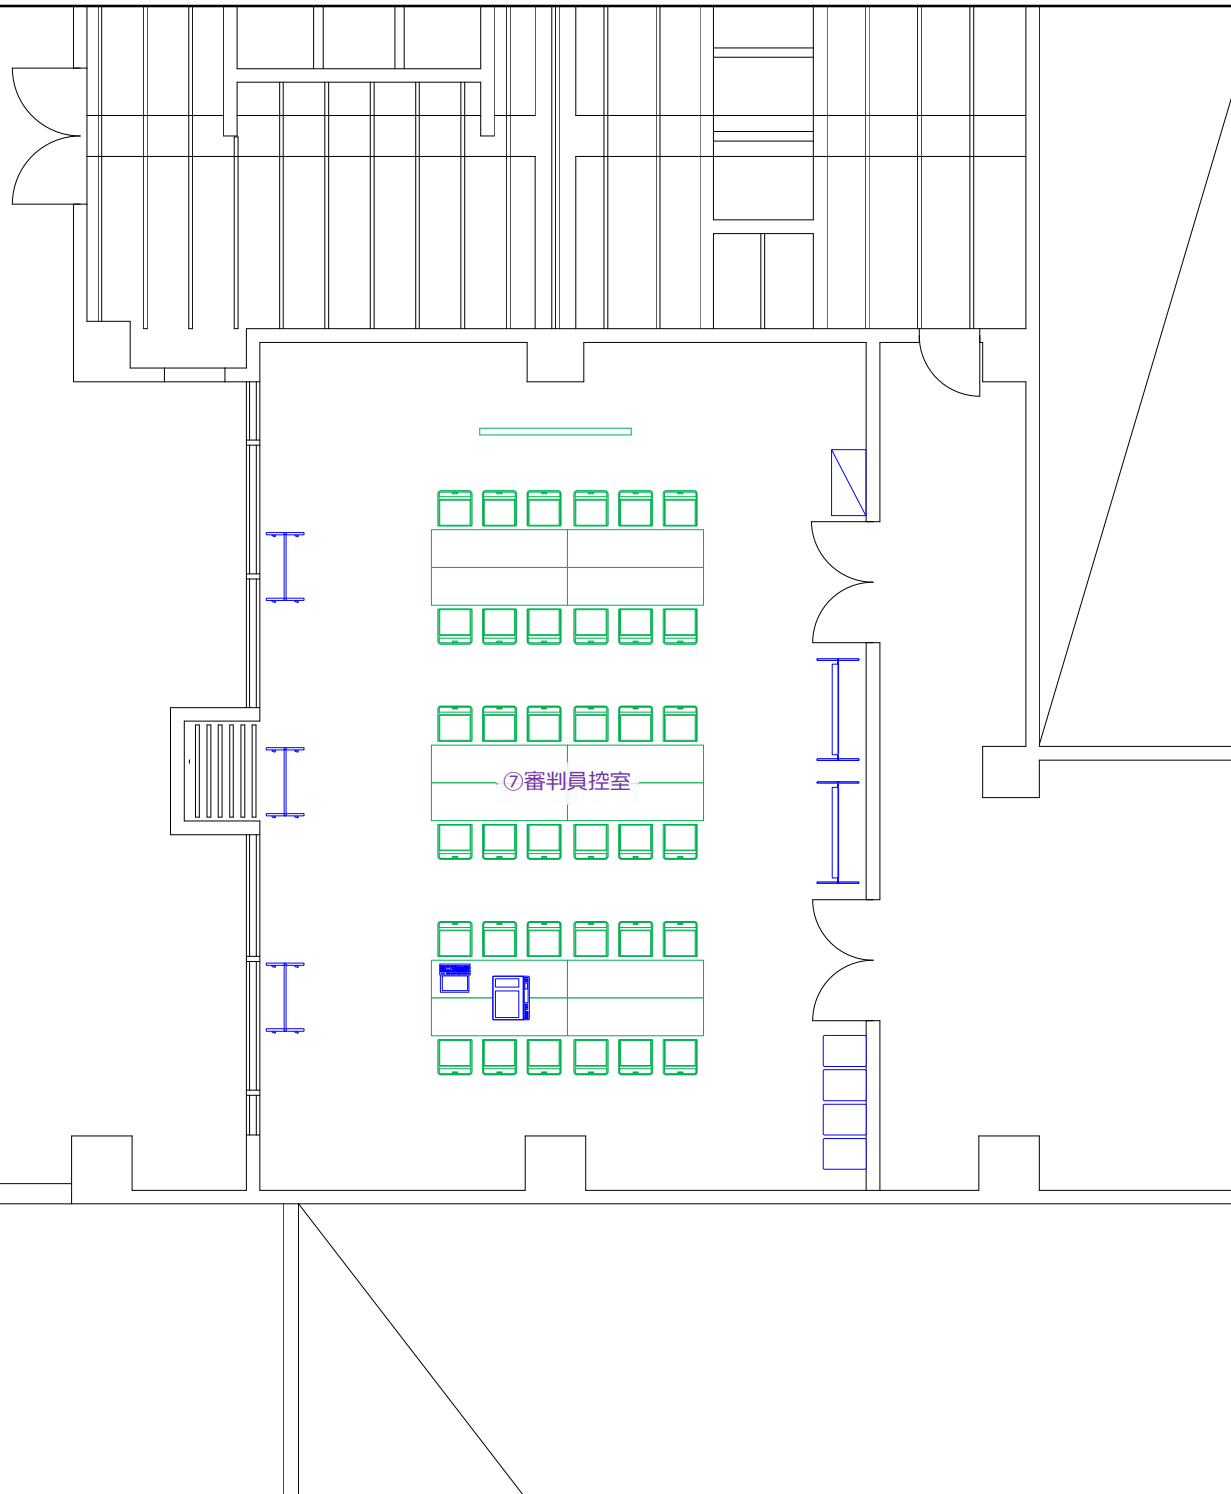


諸室名称 選手控所	8
--------------	---

競 技 名 バスケットボール（本大会）

特記事項 東体育館	S=1/100
--------------	---------

No	品名・規格	数量	調達方法
1	ユニットハウス	8 棟	レンタル
2	スポットクーラー	8 台	レンタル
3	敷鉄板基礎	1 式	レンタル
4	建築確認申請	1 式	レンタル
5	発電機 20/25kVA	1 台	レンタル
6	電気工事	1 式	工事
7	プラスチックテーブル 1800×500	8 台	レンタル
8	椅子（既存）	120 脚	既存
9	ホワイトボード W1345	8 台	レンタル
10	ホワイトボードマーカー	8 式	レンタル
11	玄関マット	16 枚	レンタル
12	段差ステップ	8 式	レンタル
13	リヤカー	2 台	レンタル
14			
15			
16			
17			
18			
19			
20			
21			
22			
23			
24			
25			
26			
27			
28			
29			
30			

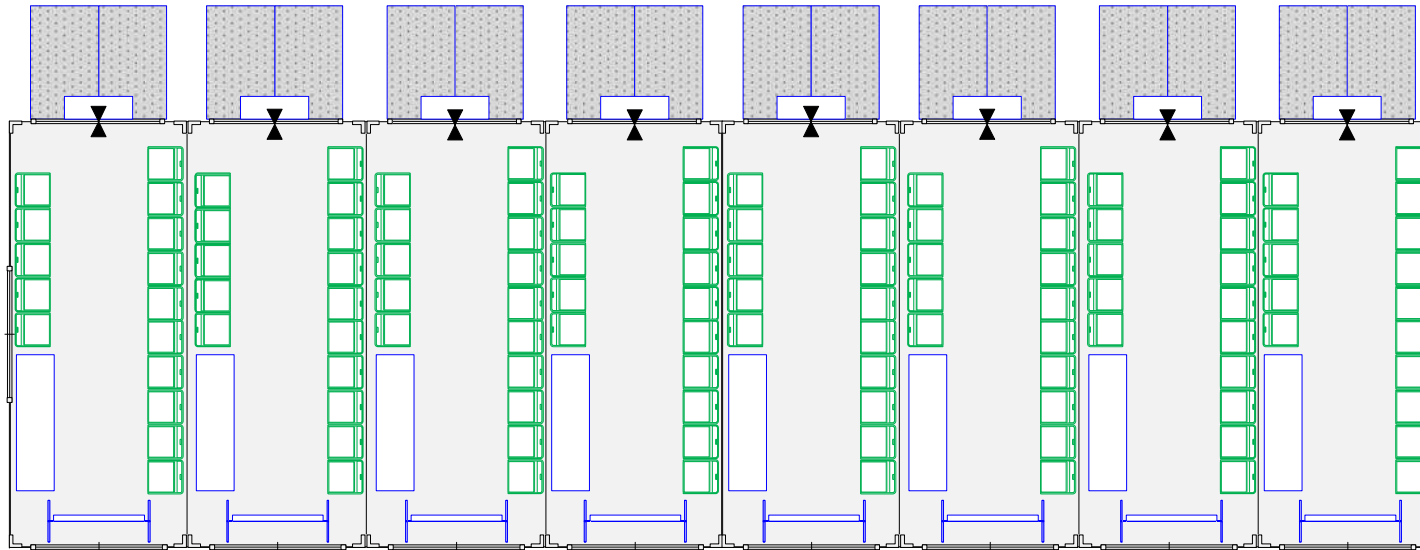


諸室名称	審判員更衣室・シャワー室	9
------	--------------	---

競技名	バスケットボール（本大会）
-----	---------------

特記事項	S=1/100
東体育館	
※既存施設利用	

No	品名・規格	数量	調達方法
1			
2			
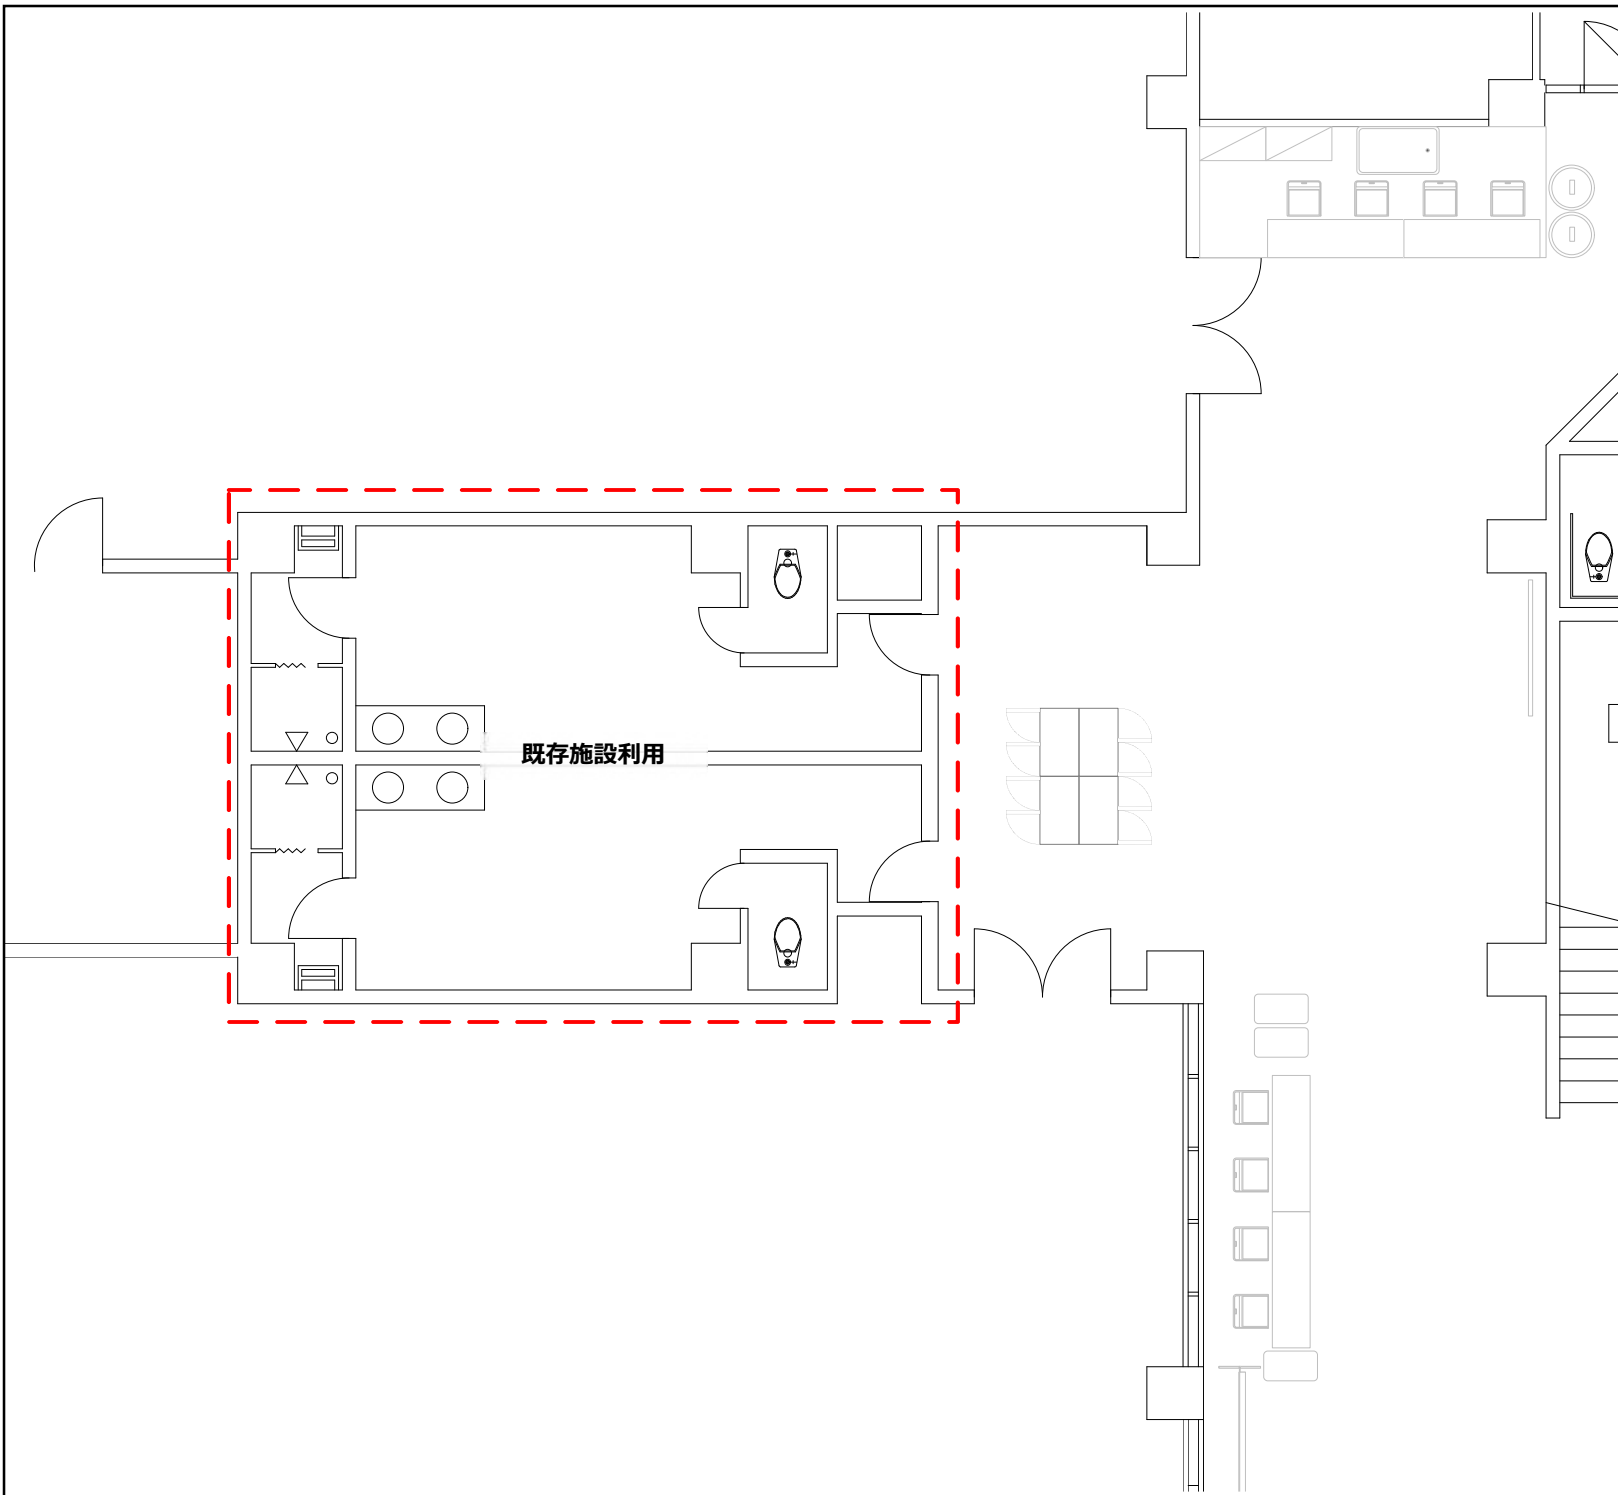



諸室名称	選手更衣室・シャワー室	10
------	-------------	----

競技名	バスケットボール（本大会）
-----	---------------

特記事項	S=1/200
東体育館 ※既存施設利用	

No	品名・規格	数量	調達方法
1			
2			
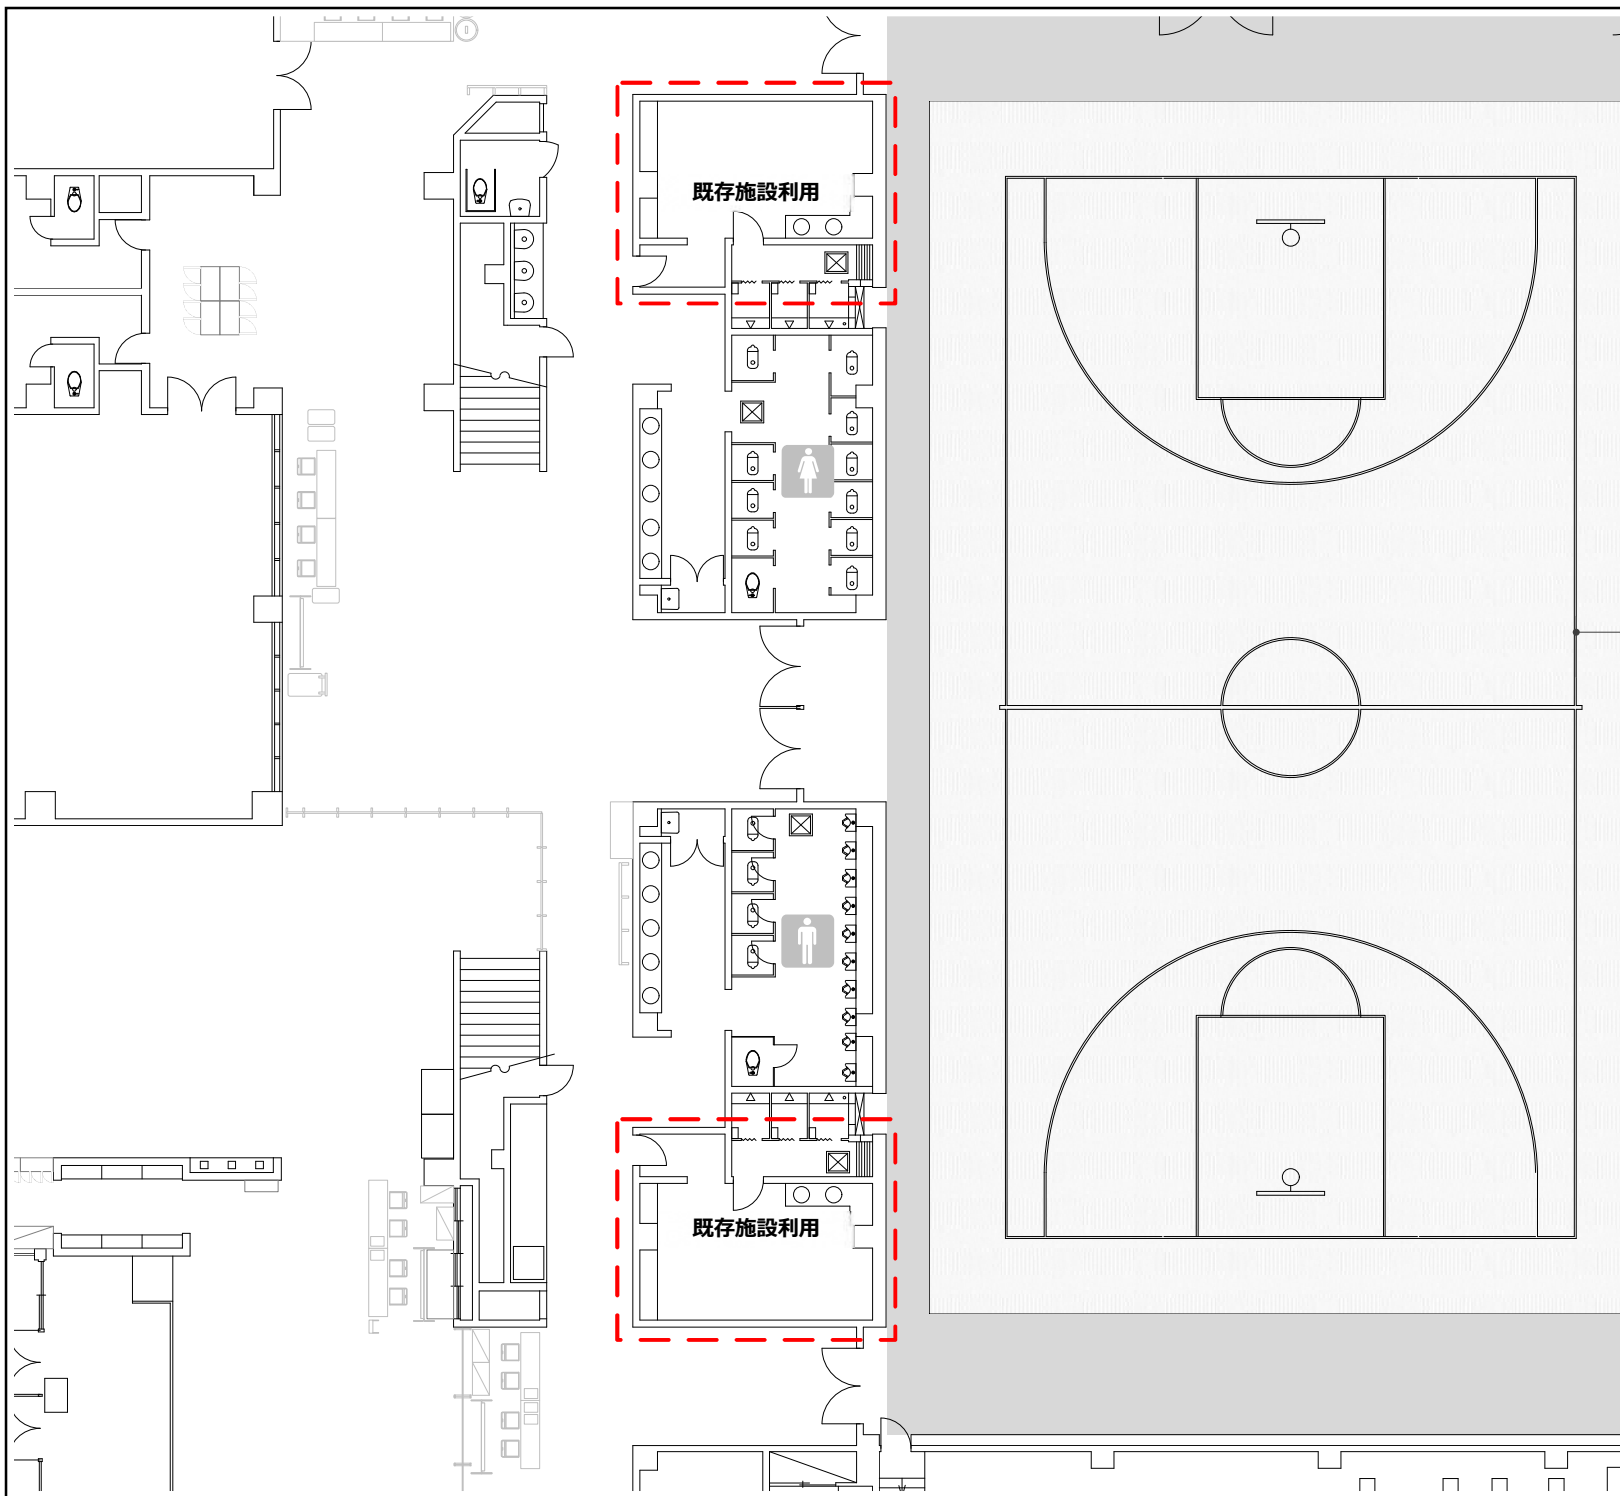

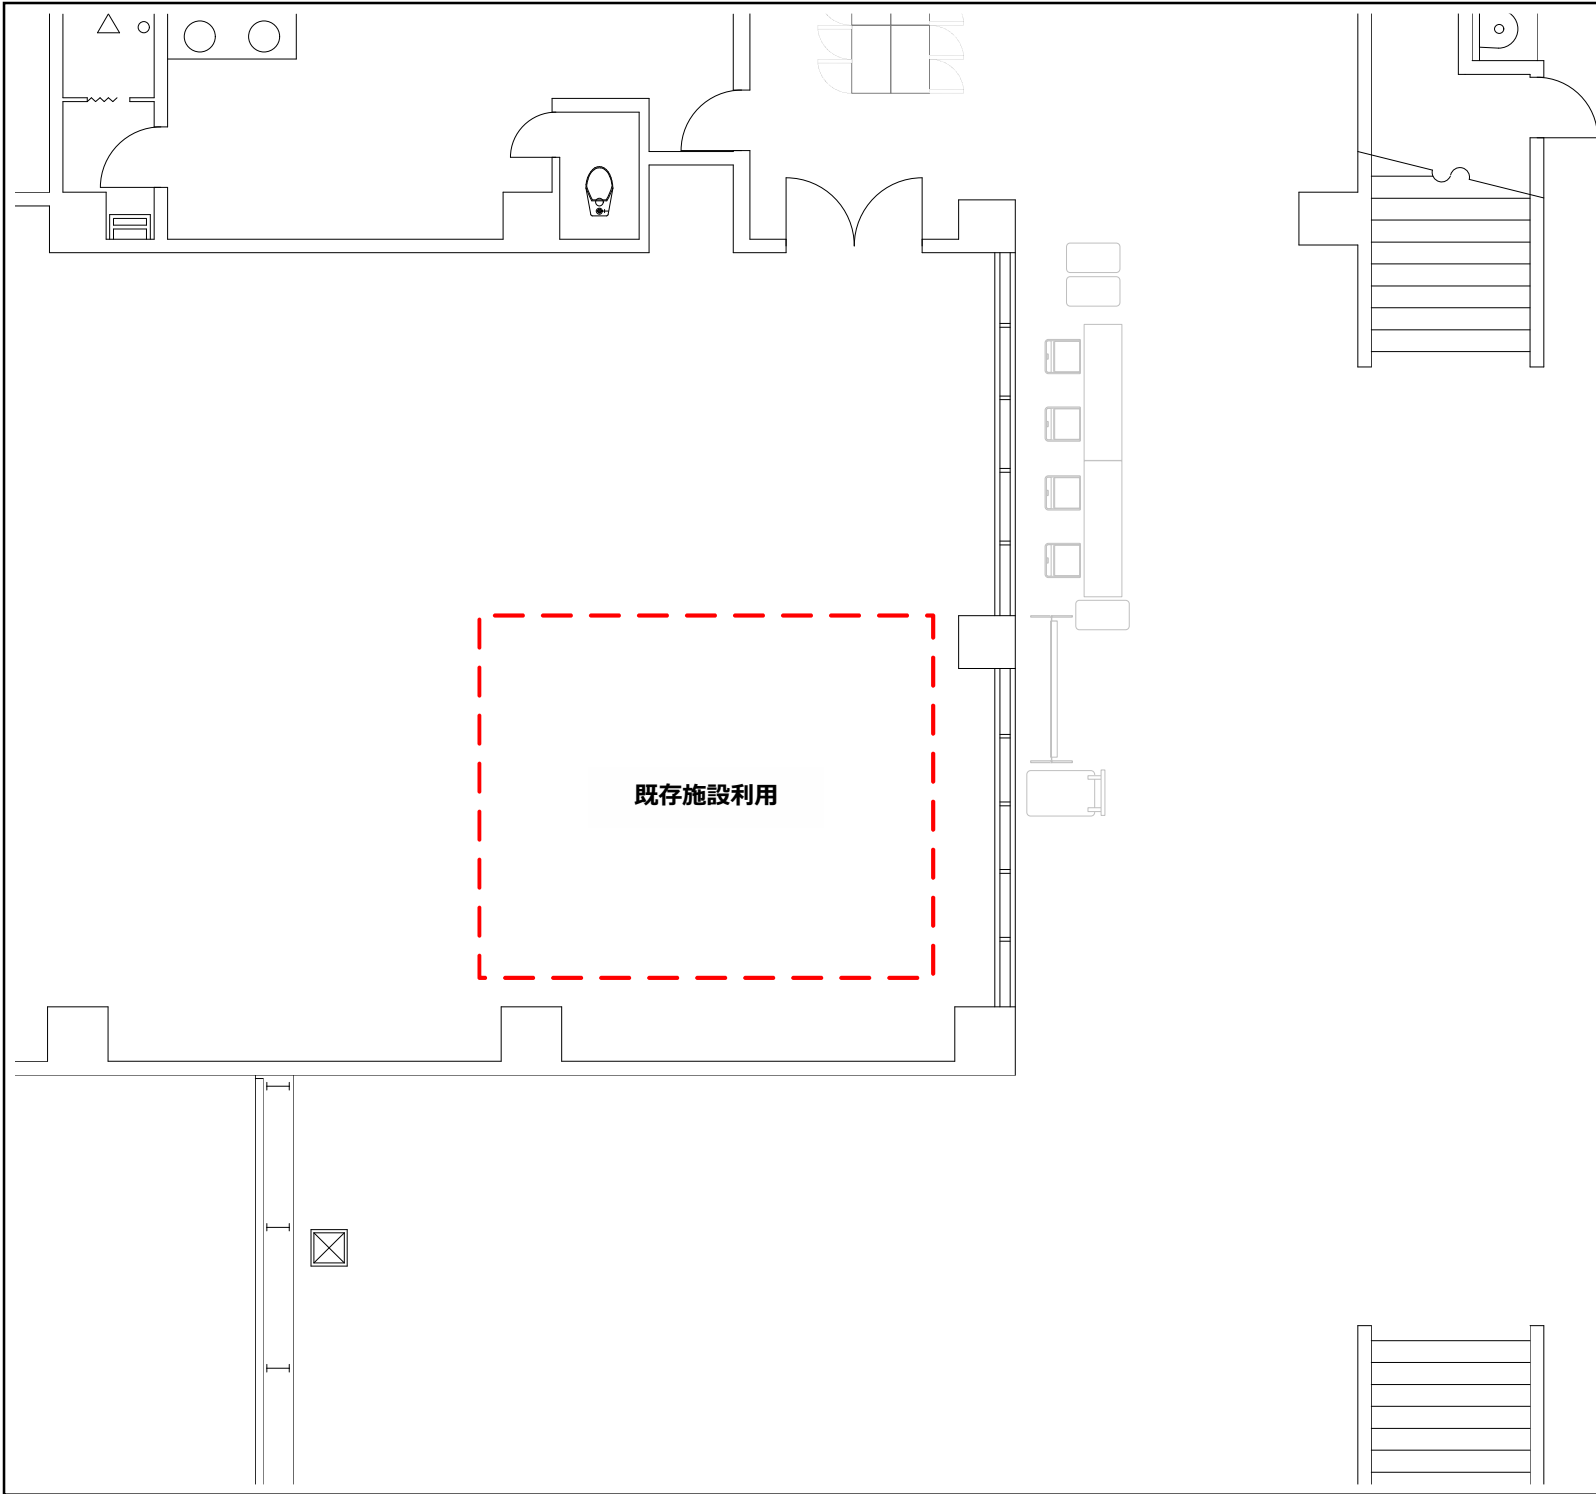


諸室名称	TO控室	11
------	------	----

競技名	バスケットボール（本大会）
-----	---------------

特記事項	S=1/100
東体育館	
※既存施設利用	

No	品名・規格	数量	調達方法
1			
2			
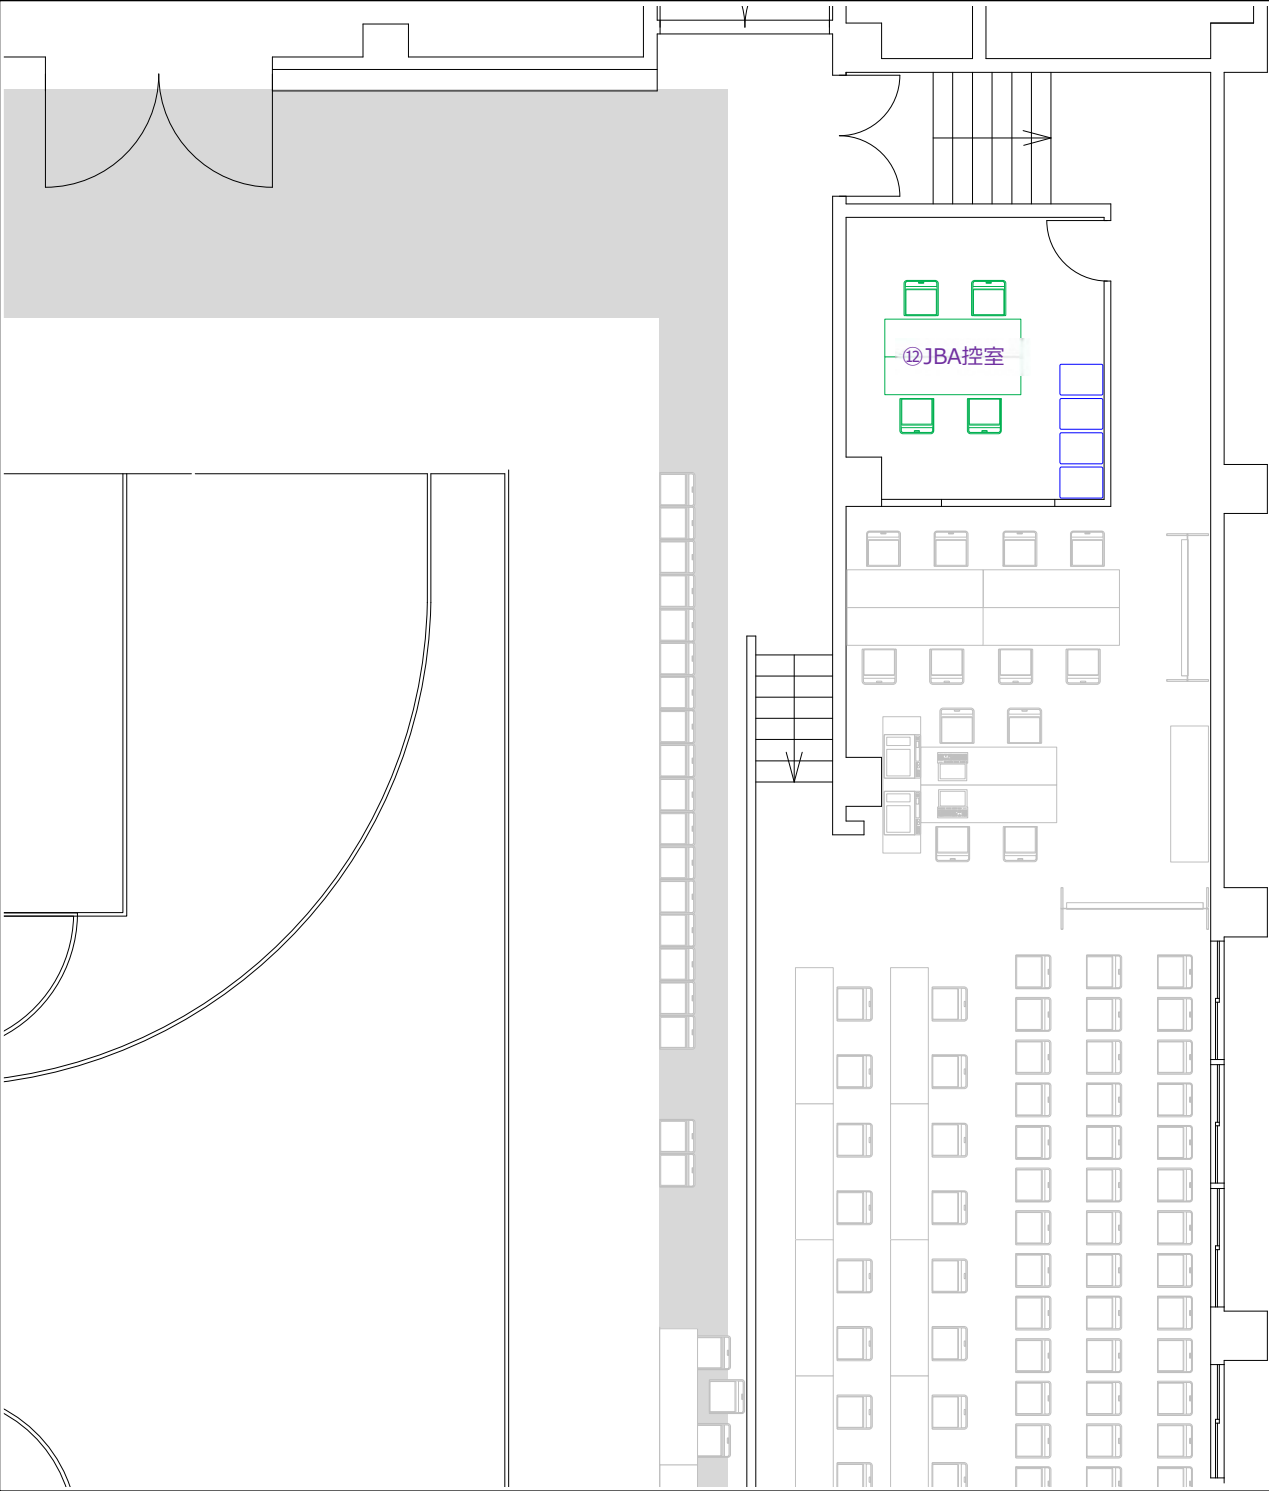


諸室名称	JBA控室	12
------	-------	----

競技名	バスケットボール（本大会）
-----	---------------

特記事項	S=1/100
東体育館	

No	品名・規格	数量	調達方法
1	机（既存）	2 台	既存
2	椅子（既存）	4 脚	既存
3	分別ごみ箱(もえるゴミ)	1 個	レンタル
4	分別ごみ箱(もえないゴミ)	1 個	レンタル
5	分別ごみ箱(あきかん)	1 個	レンタル
6	分別ごみ箱(ペットボトル)	1 個	レンタル
7			
8			
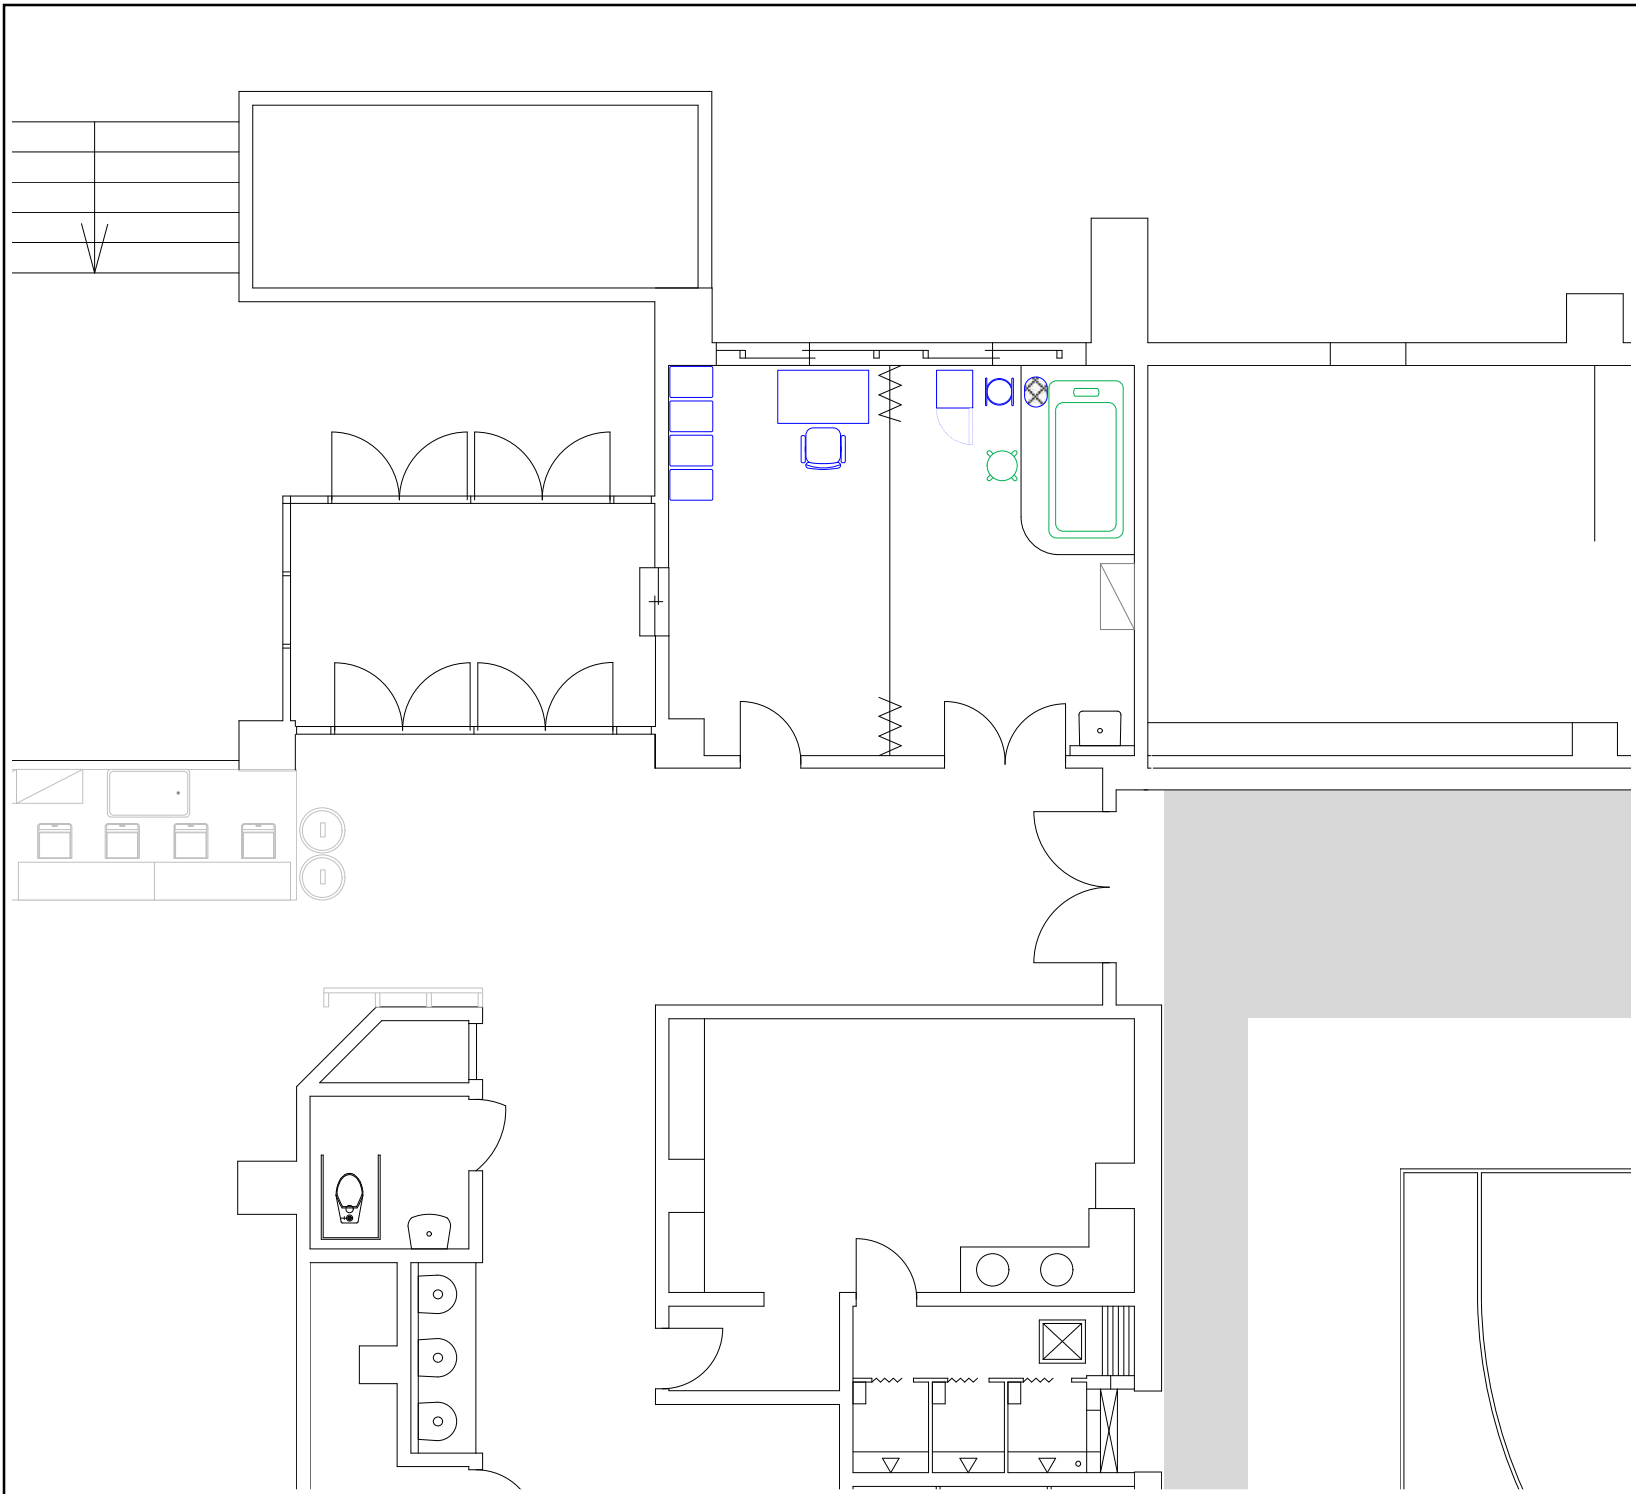

諸室名称 救護室	13
-------------	----

競技名 バスケットボール（本大会）

特記事項 東体育館	S=1/100
--------------	---------


No	品名・規格	数量	調達方法
1	救護ベッド（既存）	1 台	既存
2	丸椅子（既存）	1 脚	既存
3	片袖机	1 台	レンタル
4	OAチェア	1 台	レンタル
5	医療用洗面器	1 台	レンタル
6	脱衣カゴ	1 台	レンタル
7	2ドア冷蔵庫	1 台	レンタル
8	分別ごみ箱（もえるゴミ）	1 個	レンタル
9	分別ごみ箱（もえないゴミ）	1 個	レンタル
10	分別ごみ箱（あきかん）	1 個	レンタル
11	分別ごみ箱（ペットボトル）	1 個	レンタル
12			
13			
諸室名称	授乳室	14
------	-----	----

競技名	バスケットボール（本大会）
-----	---------------

特記事項	S=1/100
東体育館	
※既存施設利用	

No	品名・規格	数量	調達方法
1			
2			
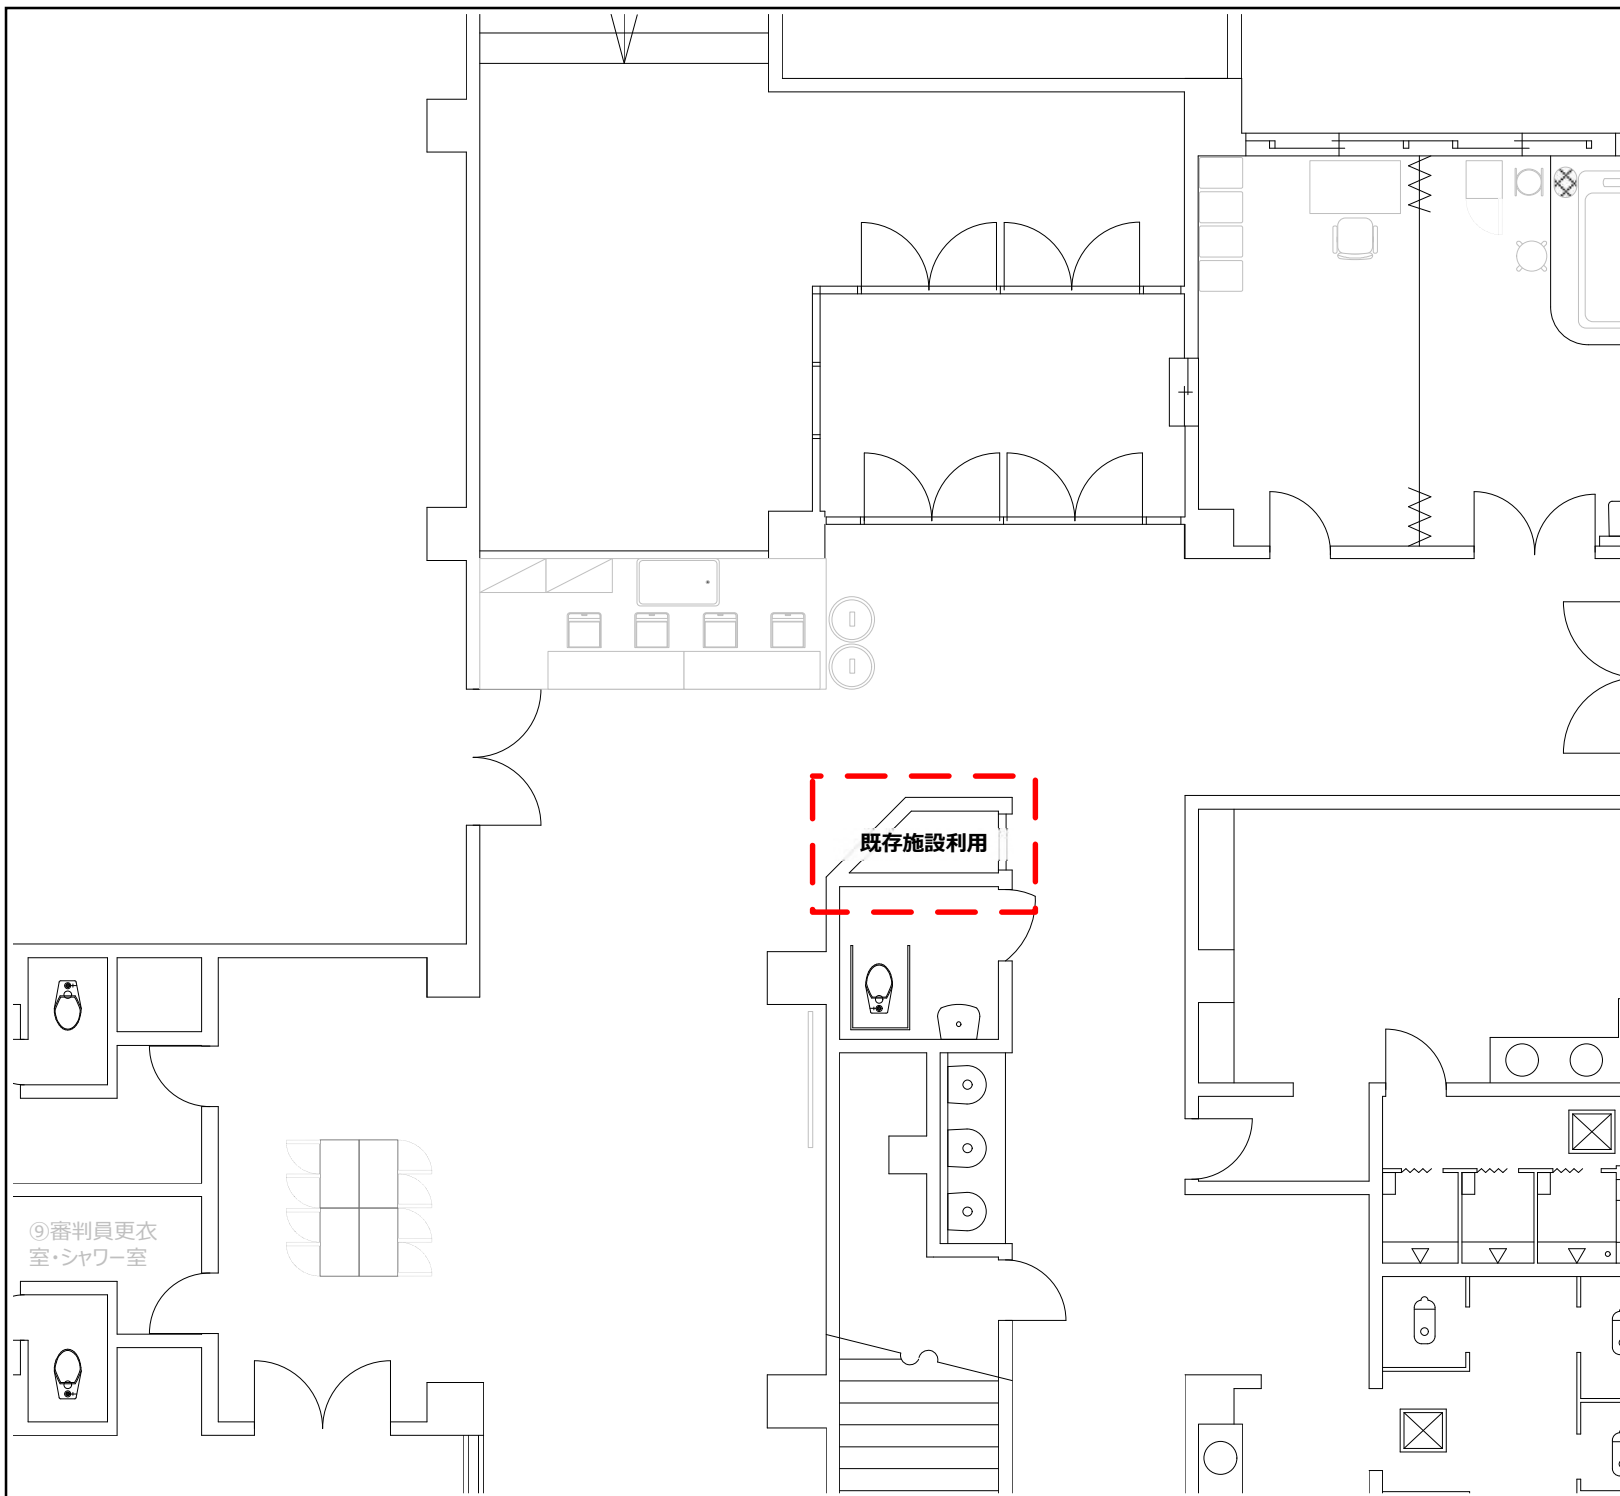


⑨審判員更衣
室・シャワー室

諸室名称	弁当引換所（屋内）	15
------	-----------	----

競 技 名	バスケットボール（本大会）
-------	---------------

特記事項	S=1/100
------	---------

No	品名・規格	数量	調達方法
1	プラスチックテーブル 1800×500	2 台	レンタル
2	椅子（既存）	4 脚	既存
3	プラスチック棚 900×450	1 台	レンタル
4	ホワイトボード	1 台	レンタル
5	ホワイトボードマーカー	1 式	レンタル
6	手押し台車	1 台	レンタル
7	クーラーボックス 64L	3 台	レンタル
8			
9			
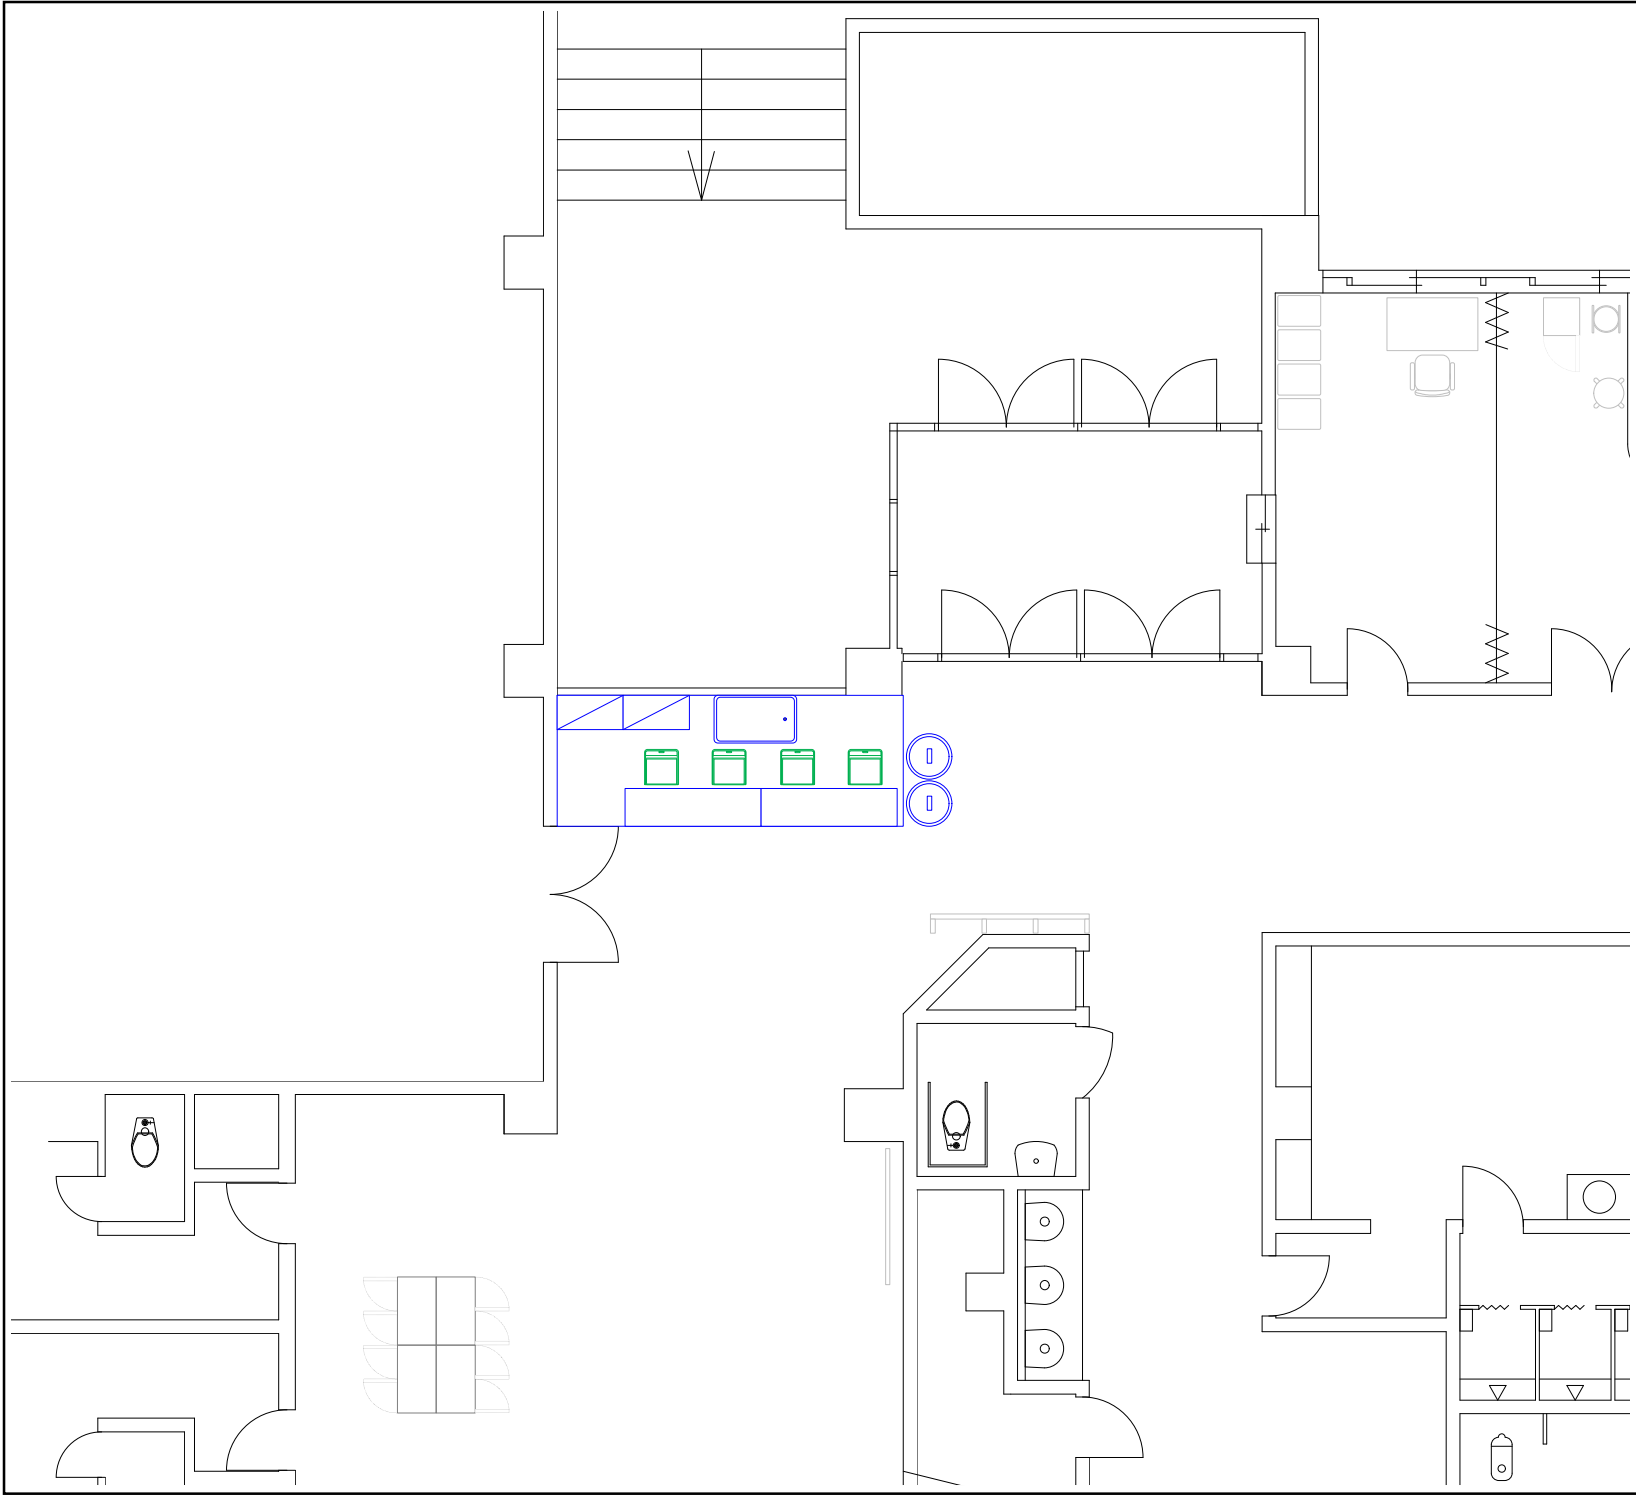

諸室名称	選手用ドリンクコーナー	16
------	-------------	----

競技名	バスケットボール（本大会）
-----	---------------

特記事項	S=1/100 東体育館
------	-----------------


No	品名・規格	数量	調達方法
1	プラスチックテーブル 1800×500	2 台	レンタル
2	椅子（既存）	4 脚	既存
3	プラスチック棚 900×450	2 台	レンタル
4	ドブツケ	1 台	レンタル
5	ポリバール（70L）	2 台	レンタル
6	ブルーシート（薄手）	1 枚	レンタル
7			
8			
諸室名称	ウォームアップ場	17
------	----------	----

競技名	バスケットボール（本大会）
-----	---------------

特記事項	S=1/150
東体育館	

No	品名・規格	数量	調達方法
1	卓球フェンス（既存）	16 枚	既存
2			
3			
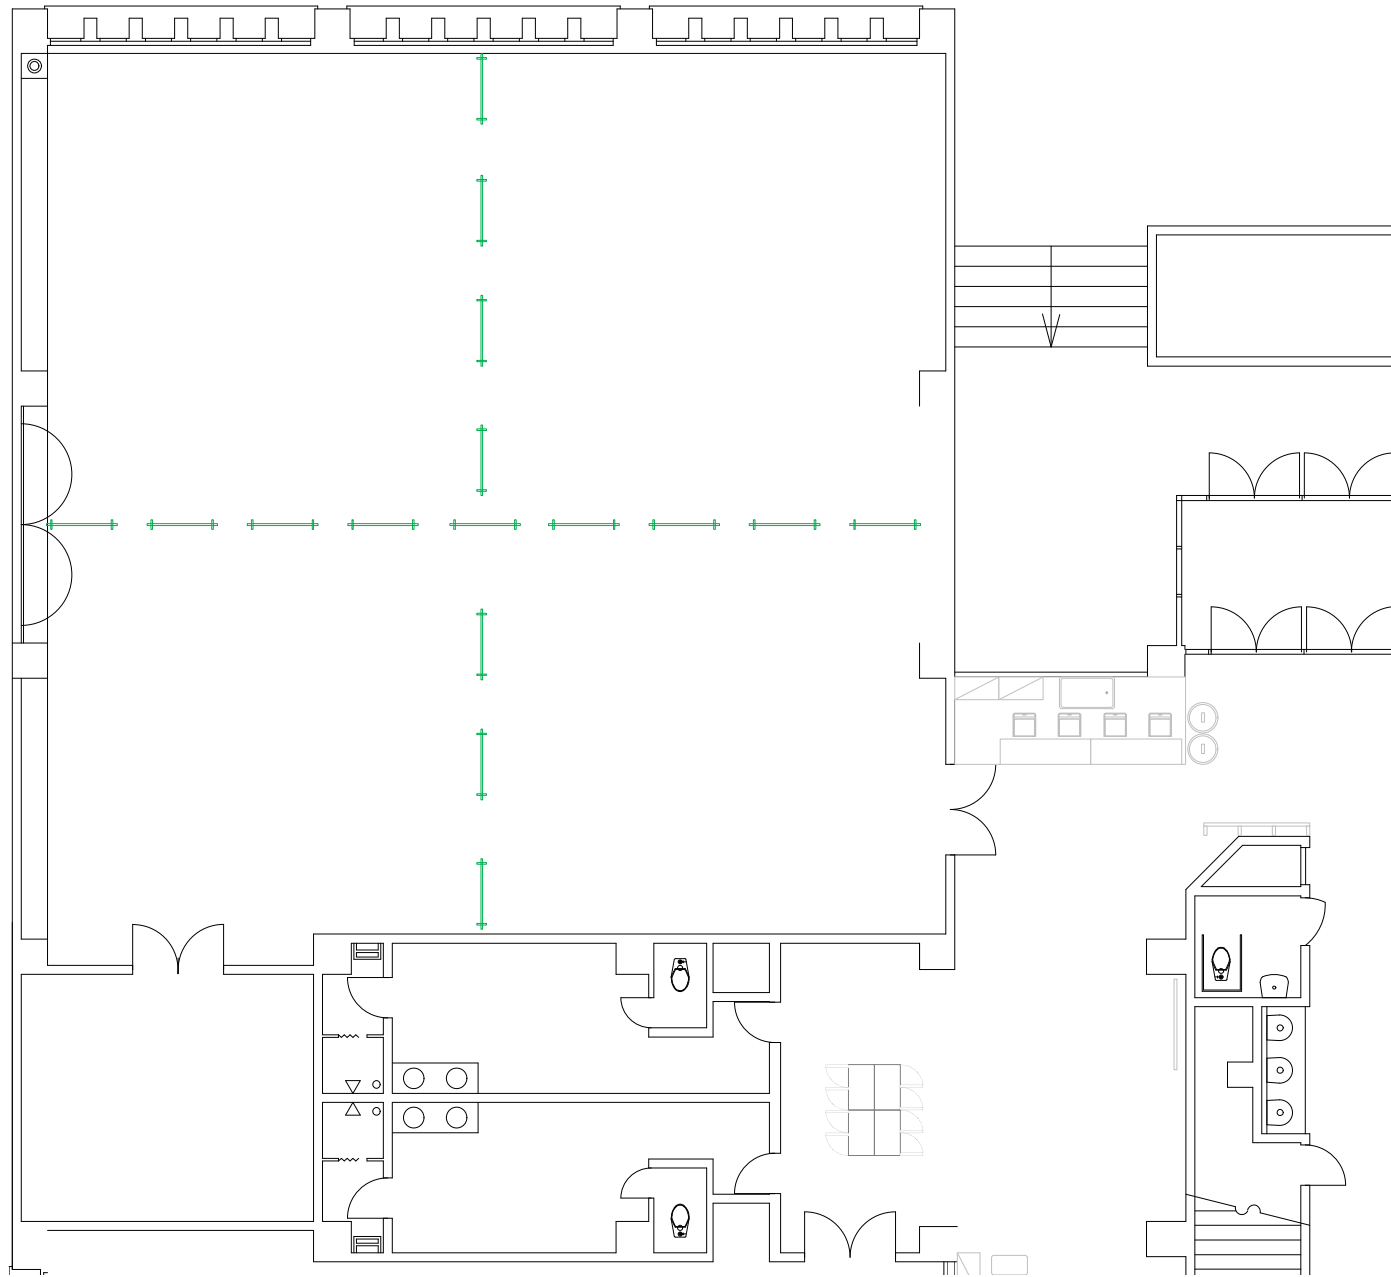



諸室名称	選手・監督受付	18
------	---------	----

競技名	バスケットボール（本大会）
-----	---------------


特記事項	S=1/100
東体育館	

No	品名・規格	数量	調達方法
1	プラスチックテーブル 1800×500	2 台	レンタル
2	椅子（既存）	4 脚	既存
3	プラスチック棚 900×450	2 台	レンタル
4	ホワイトボード	1 台	レンタル
5	ホワイトボードマーカー	1 式	レンタル
6	レターケース(A4/5段)	2 台	レンタル
7	ファイルトレイ (A4)	4 個	販売
8			
9			
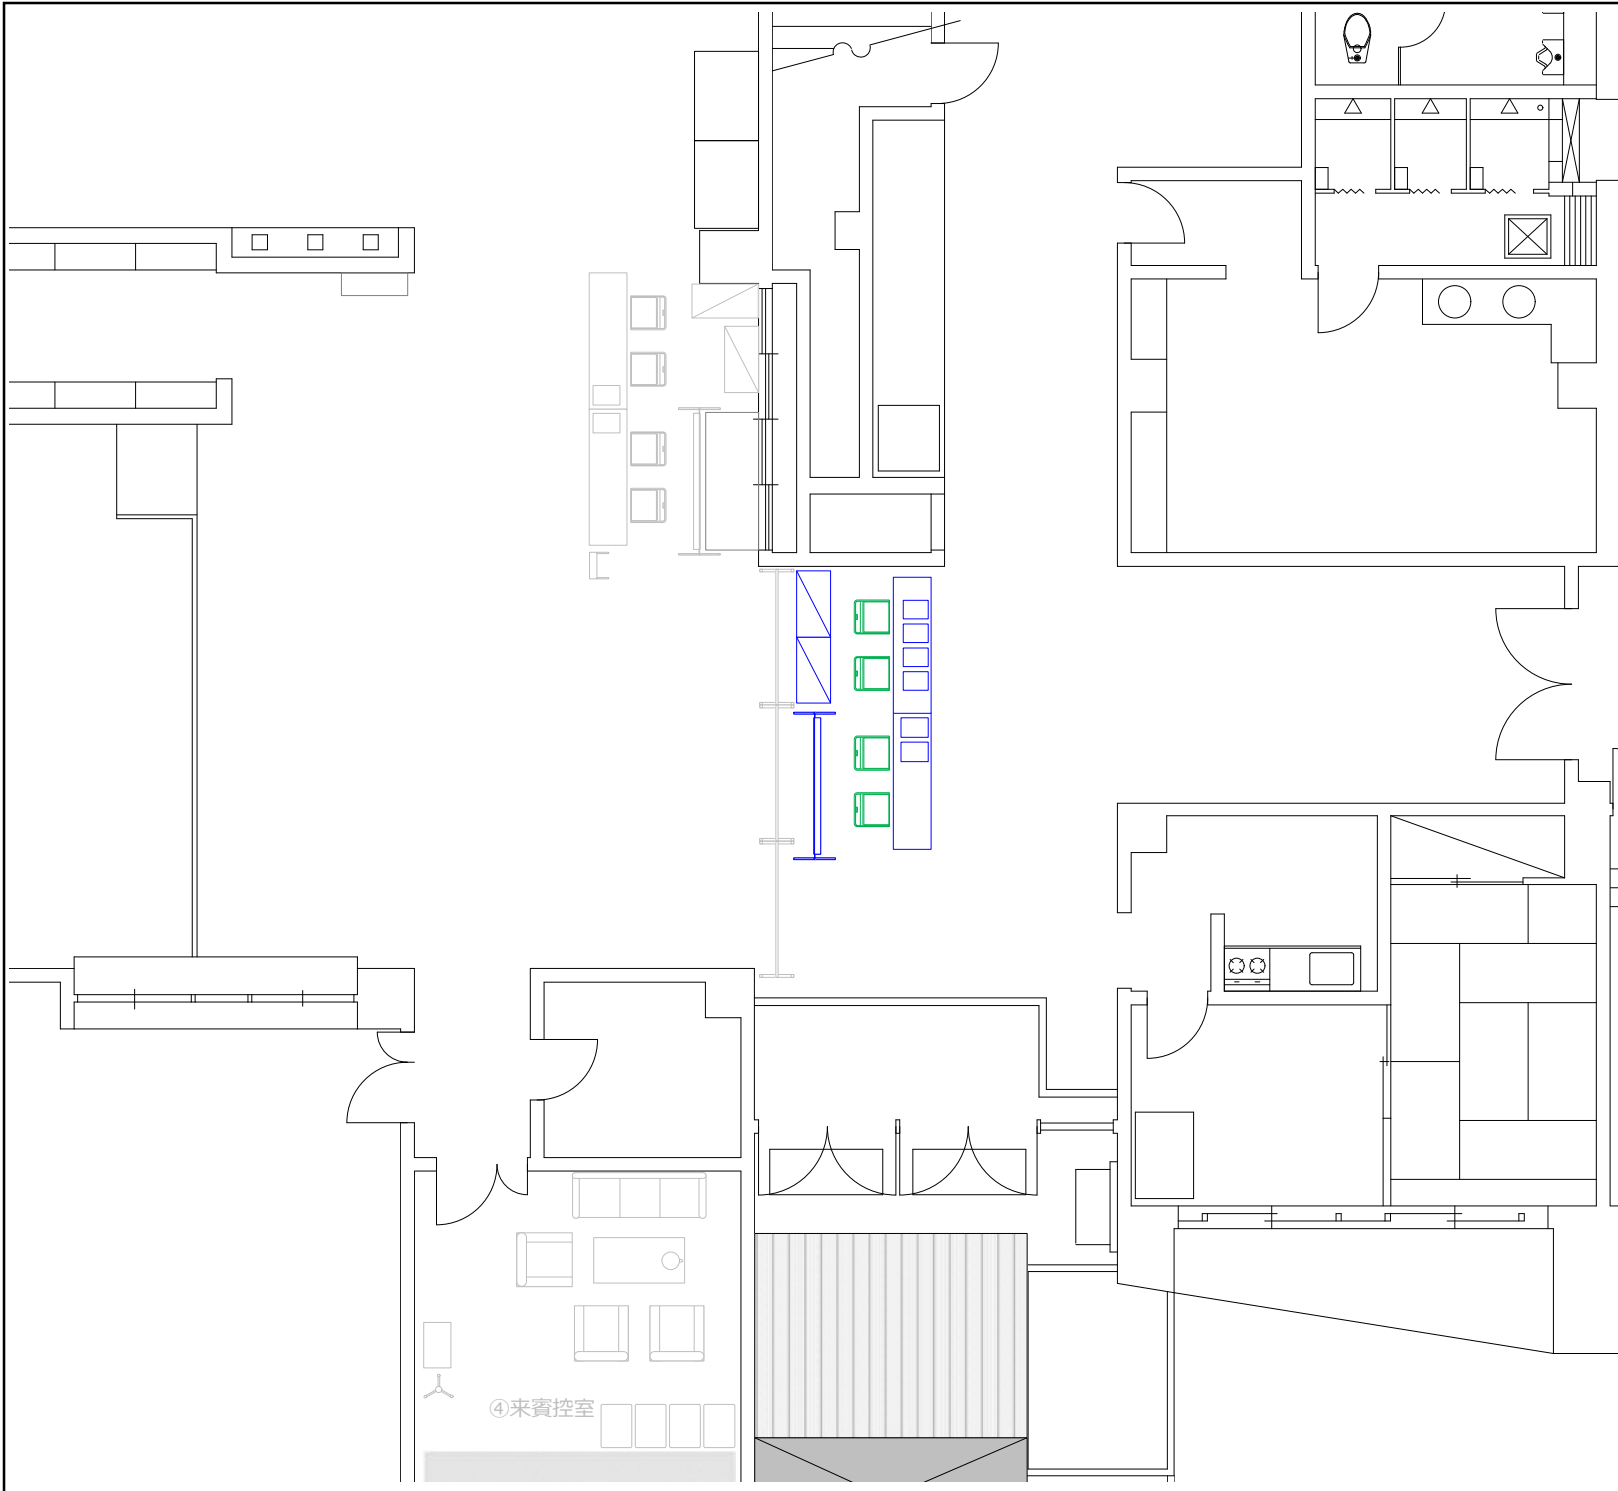

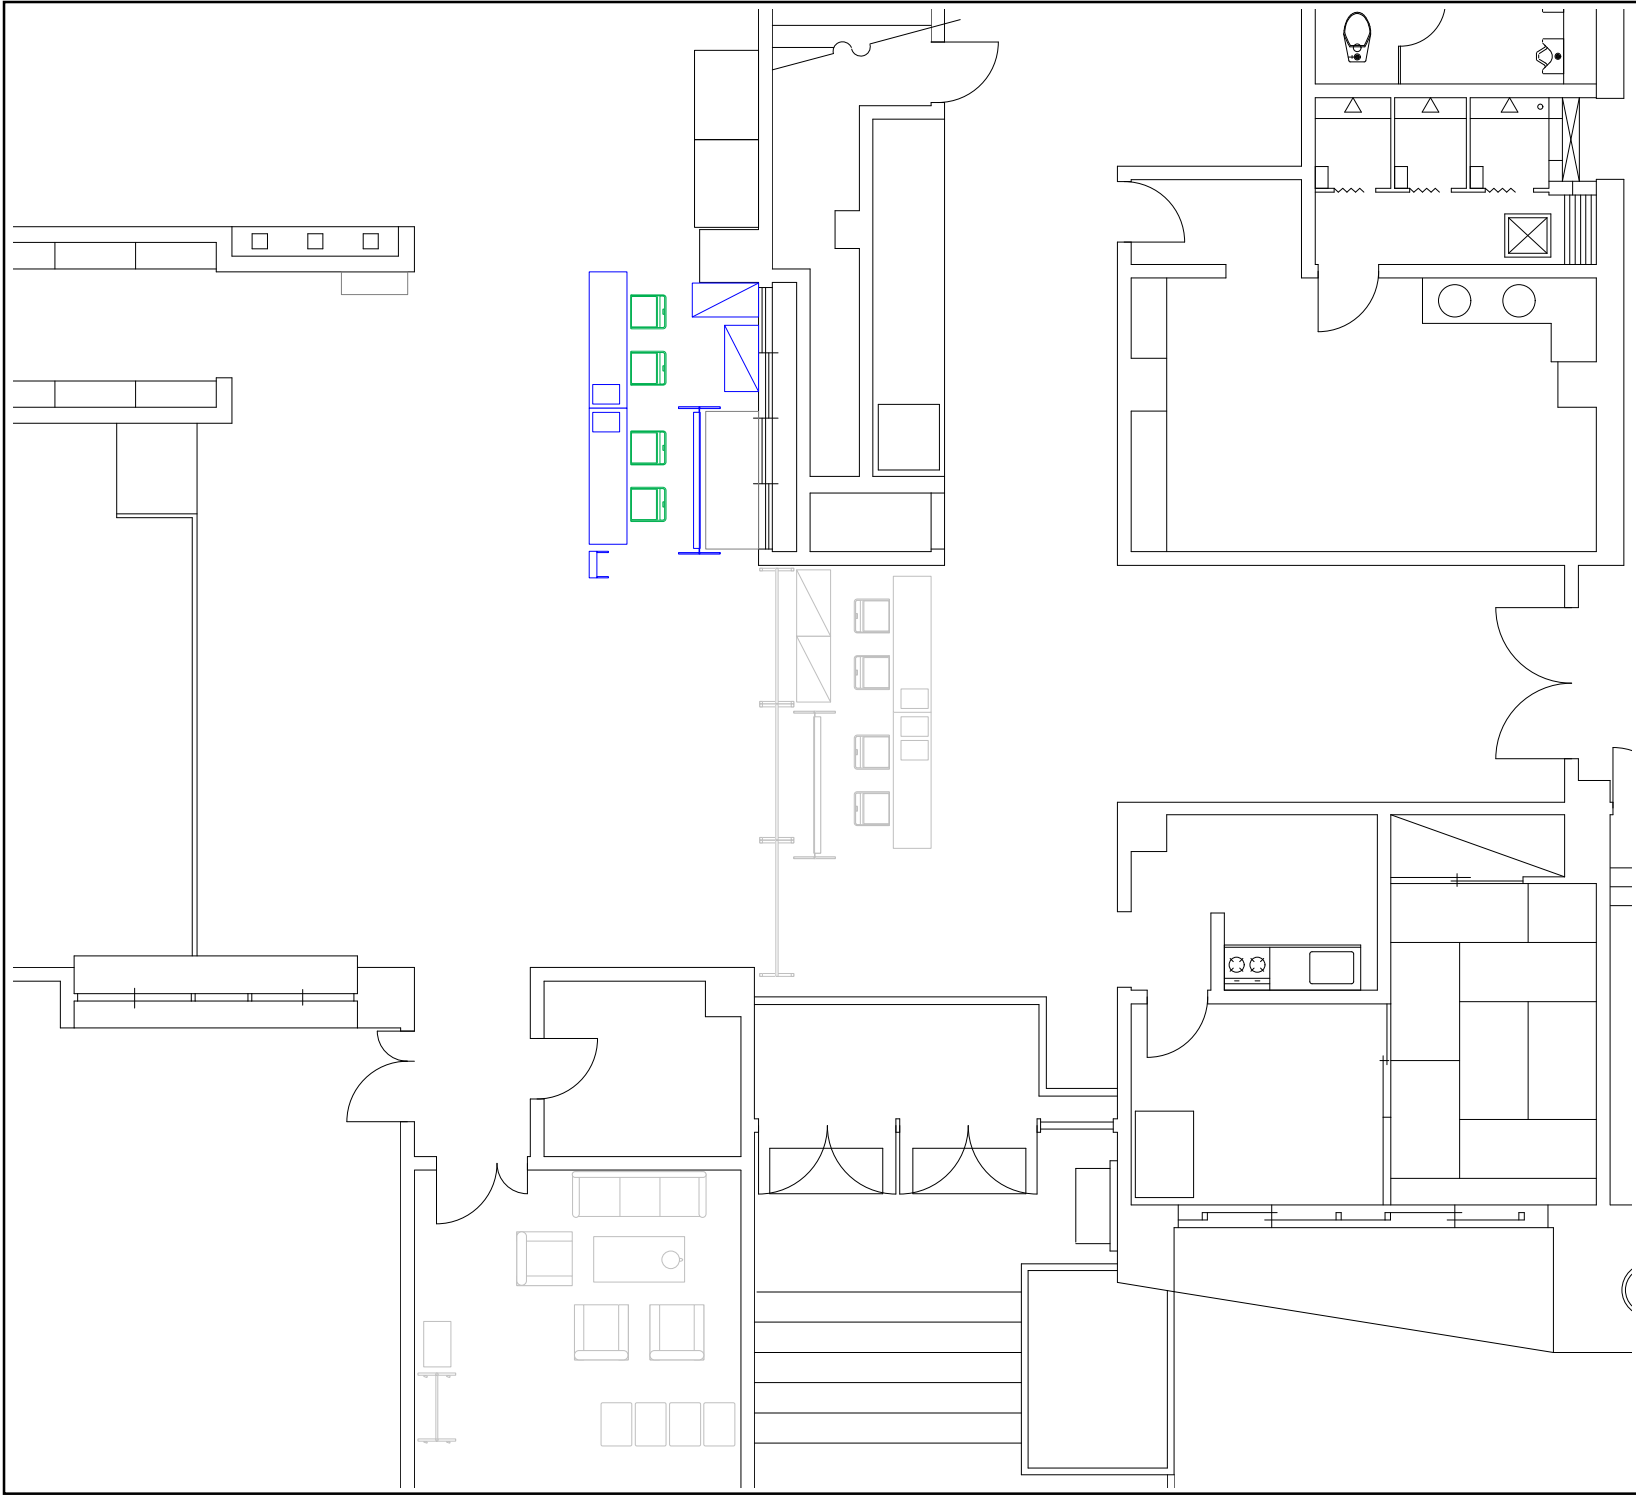


諸室名称		受付・案内所		19
競技名		バスケットボール（本大会）		
特記事項		S=1/100		
東体育館				
No	品名・規格	数量	調達方法	
1	プラスチックテーブル 1800×500	2 台	レンタル	
2	椅子（既存）	4 脚	既存	
3	プラスチック棚 900×450	2 台	レンタル	
4	ホワイトボード	1 台	レンタル	
5	ホワイトボードマーカー	1 式	レンタル	
6	レターケース(A4/5段)	2 台	レンタル	
7	カタログスタンド	1 台	レンタル	
8				
9				
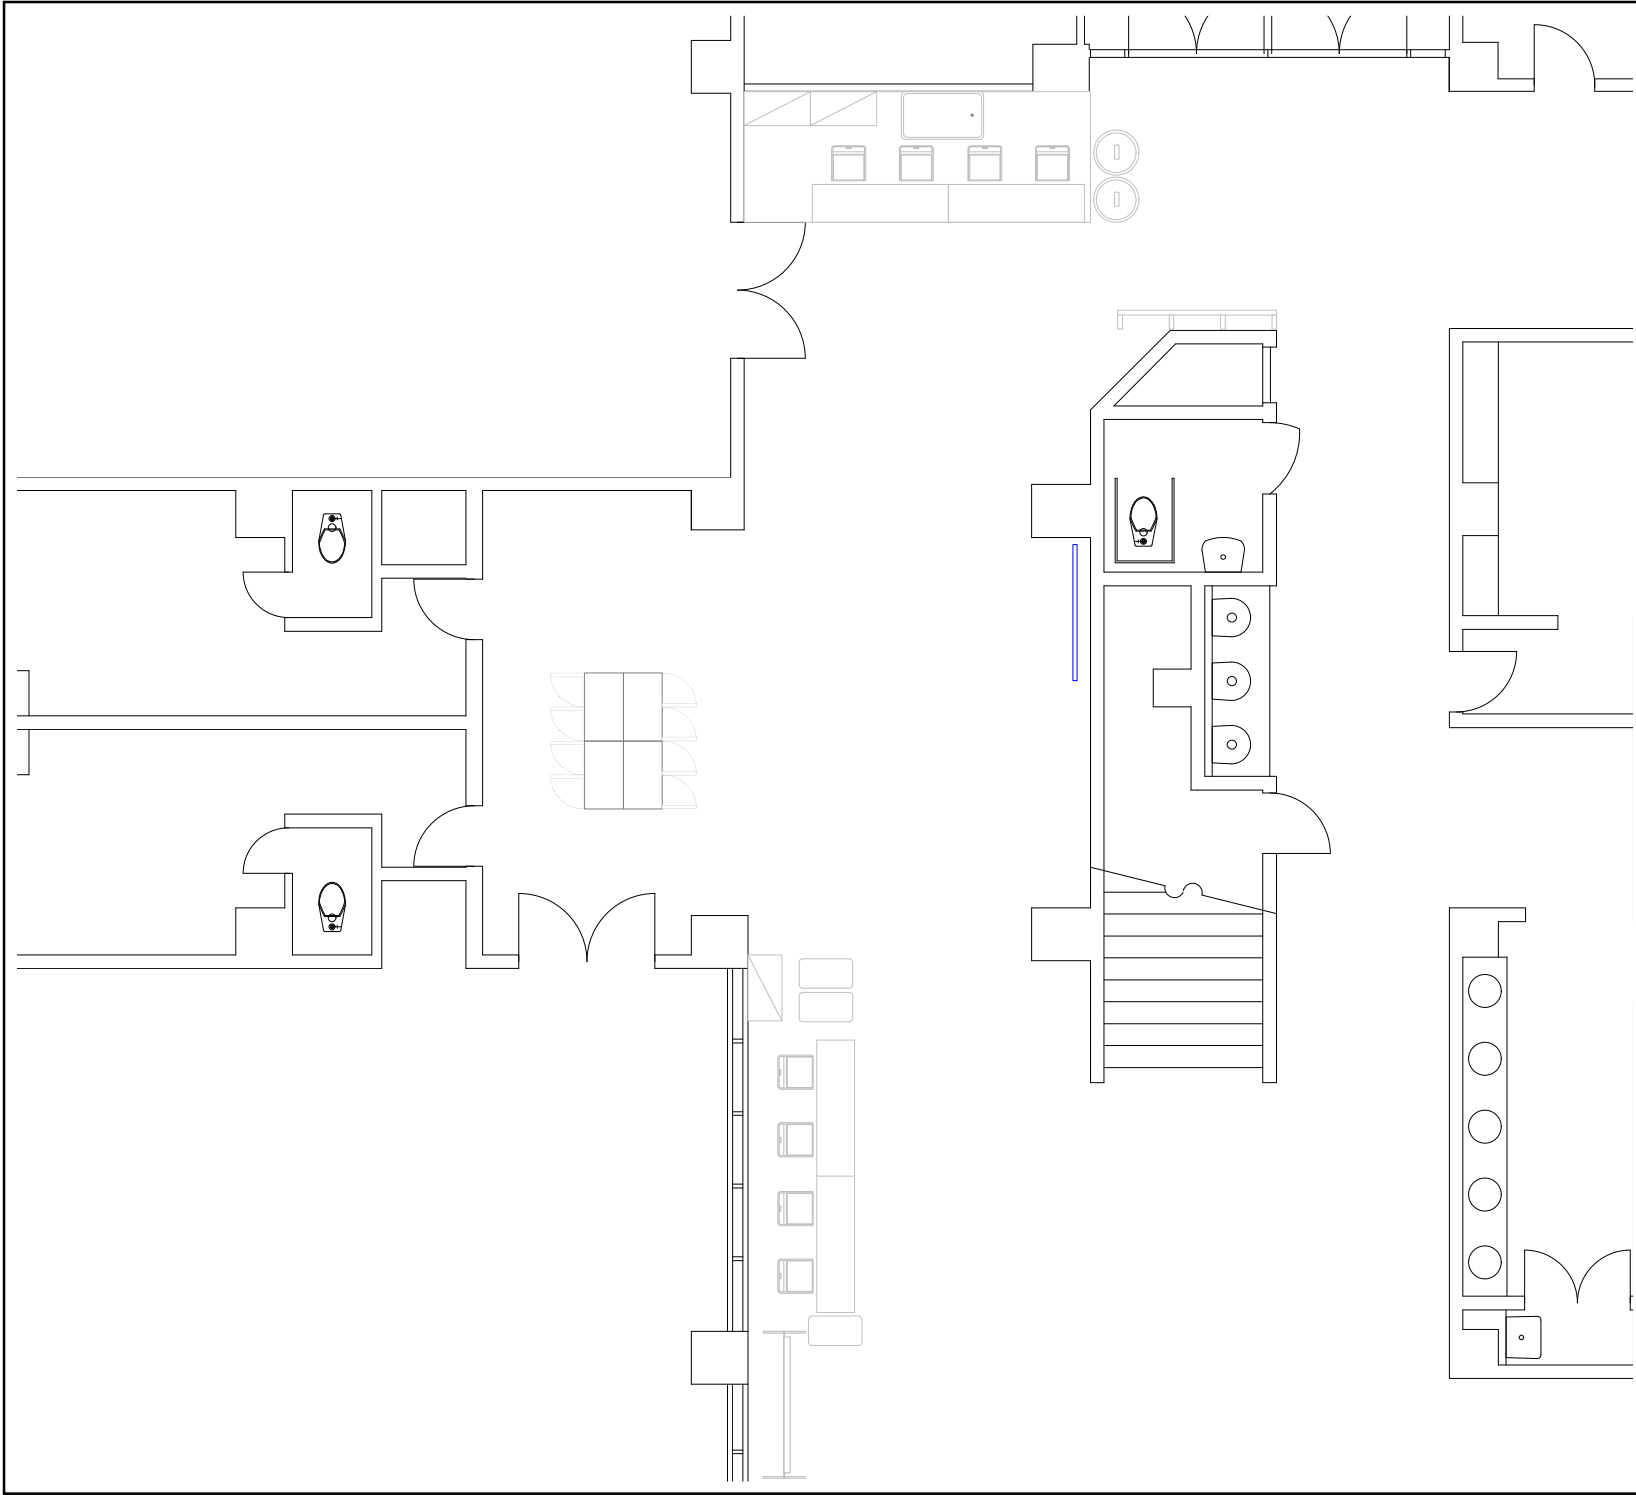

諸室名称		インタビューコーナー		20
競 技 名		バスケットボール（本大会）		
特記事項		S=1/100 東体育館		
No	品名・規格	数量	調達方法	
1	インタビューボード	1 枚	製作	
2				
3				
【設置場所】

- 1Fエントランスホール
- 1Fコート側通路

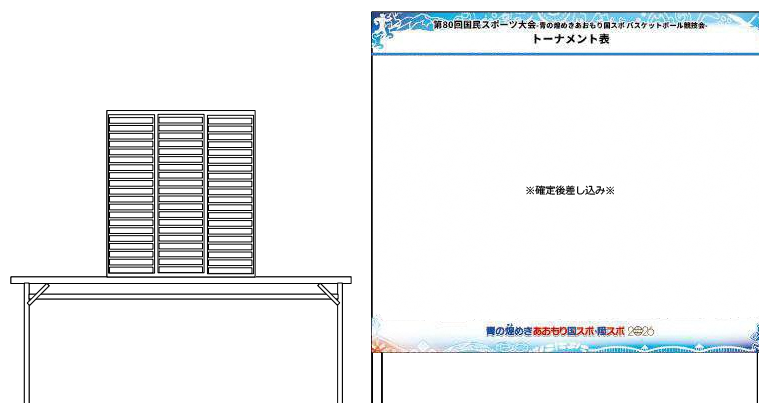

諸室名称	記録速報所	21
------	-------	----


競技名	バスケットボール（本大会）
-----	---------------

特記事項	S=1/100
東体育館	

No	品名・規格	数量	調達方法
1	会議テーブル 1800×600	2 台	レンタル
2	速報箱(A4/3列20段)	2 台	レンタル
3	トーナメント看板	2 枚	製作
4			
5			
会場配置図 2F 参照

諸室名称	一般観覧席	22	
競 技 名	バスケットボール（本大会）		
特記事項	東体育館2F ※既存施設利用		
No	品名・規格	数量	調達方法
1			
2			
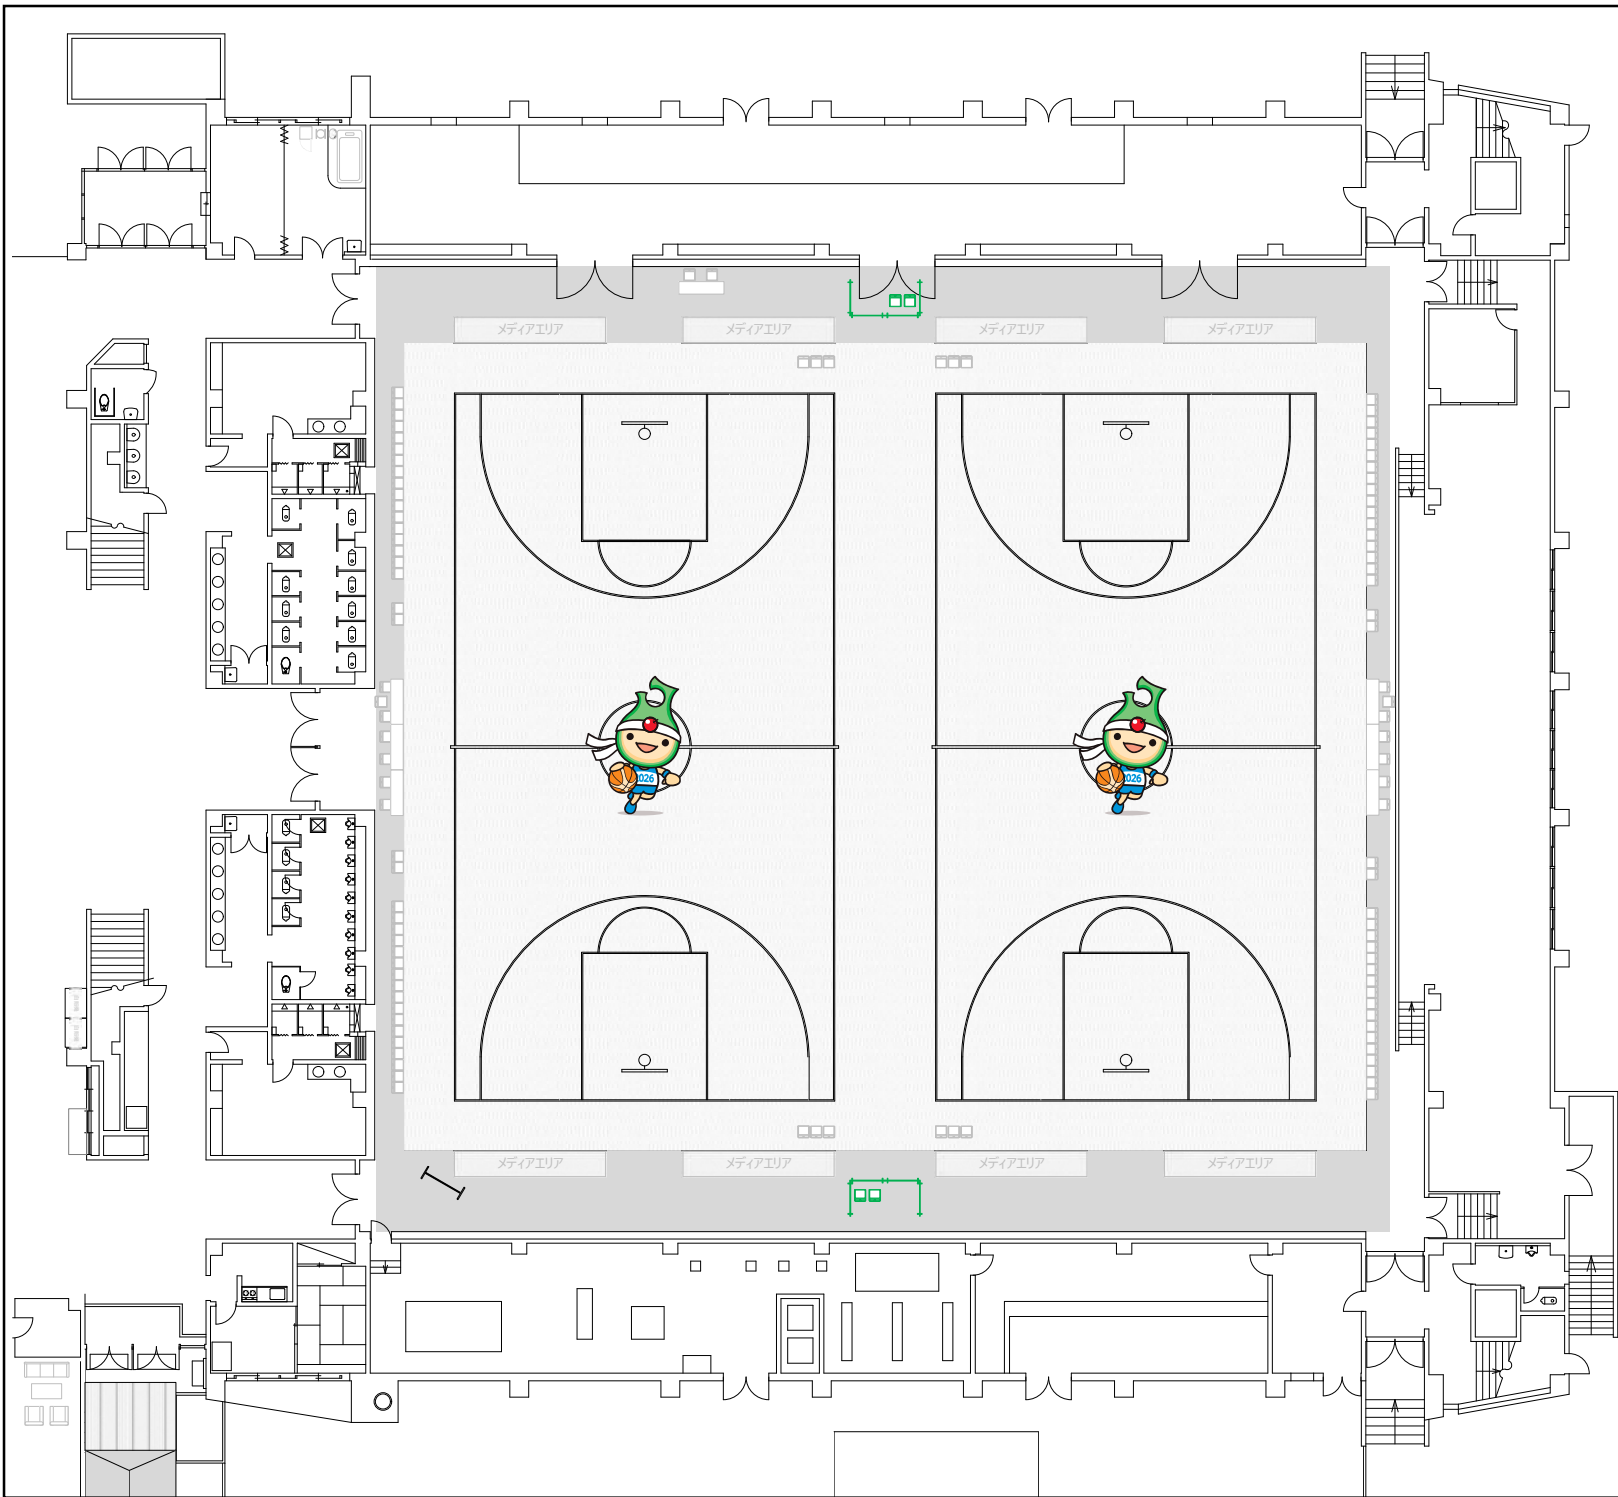

諸室名称	ハートフル席	23
------	--------	----

競技名	バスケットボール（本大会）
-----	---------------

特記事項	S=1/300
東体育館	

No	品名・規格	数量	調達方法
1	椅子（既存）	4 脚	既存
2	卓球フェンス（既存）	8 枚	既存
3			
4			
諸室名称	その他	
------	-----	--

競技名	バスケットボール（本大会）
-----	---------------

特記事項
東体育館


No	品名・規格	数量	調達方法
■ADチェックポイント			
1	イレクターフェンス	5 枚	レンタル
2	椅子（既存）	2 脚	既存
3	3連パネル	3 枚	レンタル
4			
■1FDビーム隠し			
1	マジックパネル（W900）	11 枚	レンタル
2	マジックパネル（W450）	1 枚	レンタル
3			
■男子トイレ			
1	シューズそのままスリッパ	20 式	レンタル
2			
3			
4			
5			
6			
7			
8			
9			
10			
11			
12			
13			
14			
15			
16			
17			
18			
19			
20			

諸室名称 テント通路


競技名 バスケットボール（本大会）

特記事項 S=1/50
東体育館

No	品名・規格	数量	調達方法
1	パイプテント（白） 1.5K×2K	1 張	レンタル
2	パイプテント（白） 2K×3K	9 張	レンタル
3	横幕（白） 1.5K	2 枚	レンタル
4	横幕（白） 2K	5 枚	レンタル
5	横幕（白） 3K	16 枚	レンタル
6	雨樋 2K	8 枚	レンタル
7	雨樋 3K	1 枚	レンタル
8	鉄ウエイト	120 台	レンタル
9	テント嵩上げ工事	10 式	工事
10	調整費	1 式	工事
11	ロードマット	170 m ²	レンタル
12	ホワイシート	100 m	レンタル
13	玄関マット	6 枚	レンタル
14			
15			
16			
17			
18			
19			
20			
21			
22			
23			
24			
25			
26			
27			
28			
29			
30			

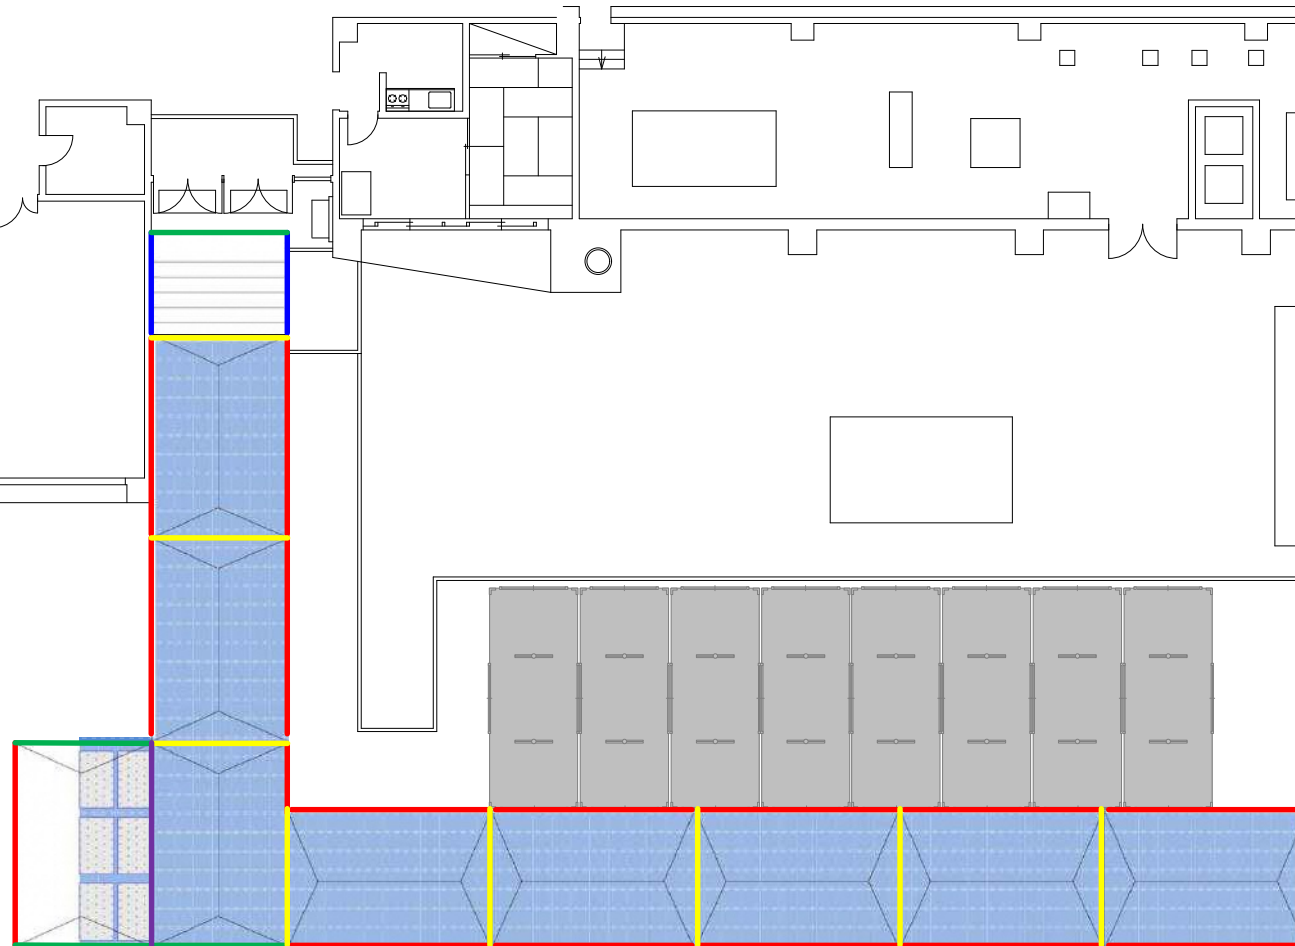

- 横幕1.5K
- 横幕 2 K
- 横幕 3 K
- 雨どい 2 K
- 雨どい 3 K

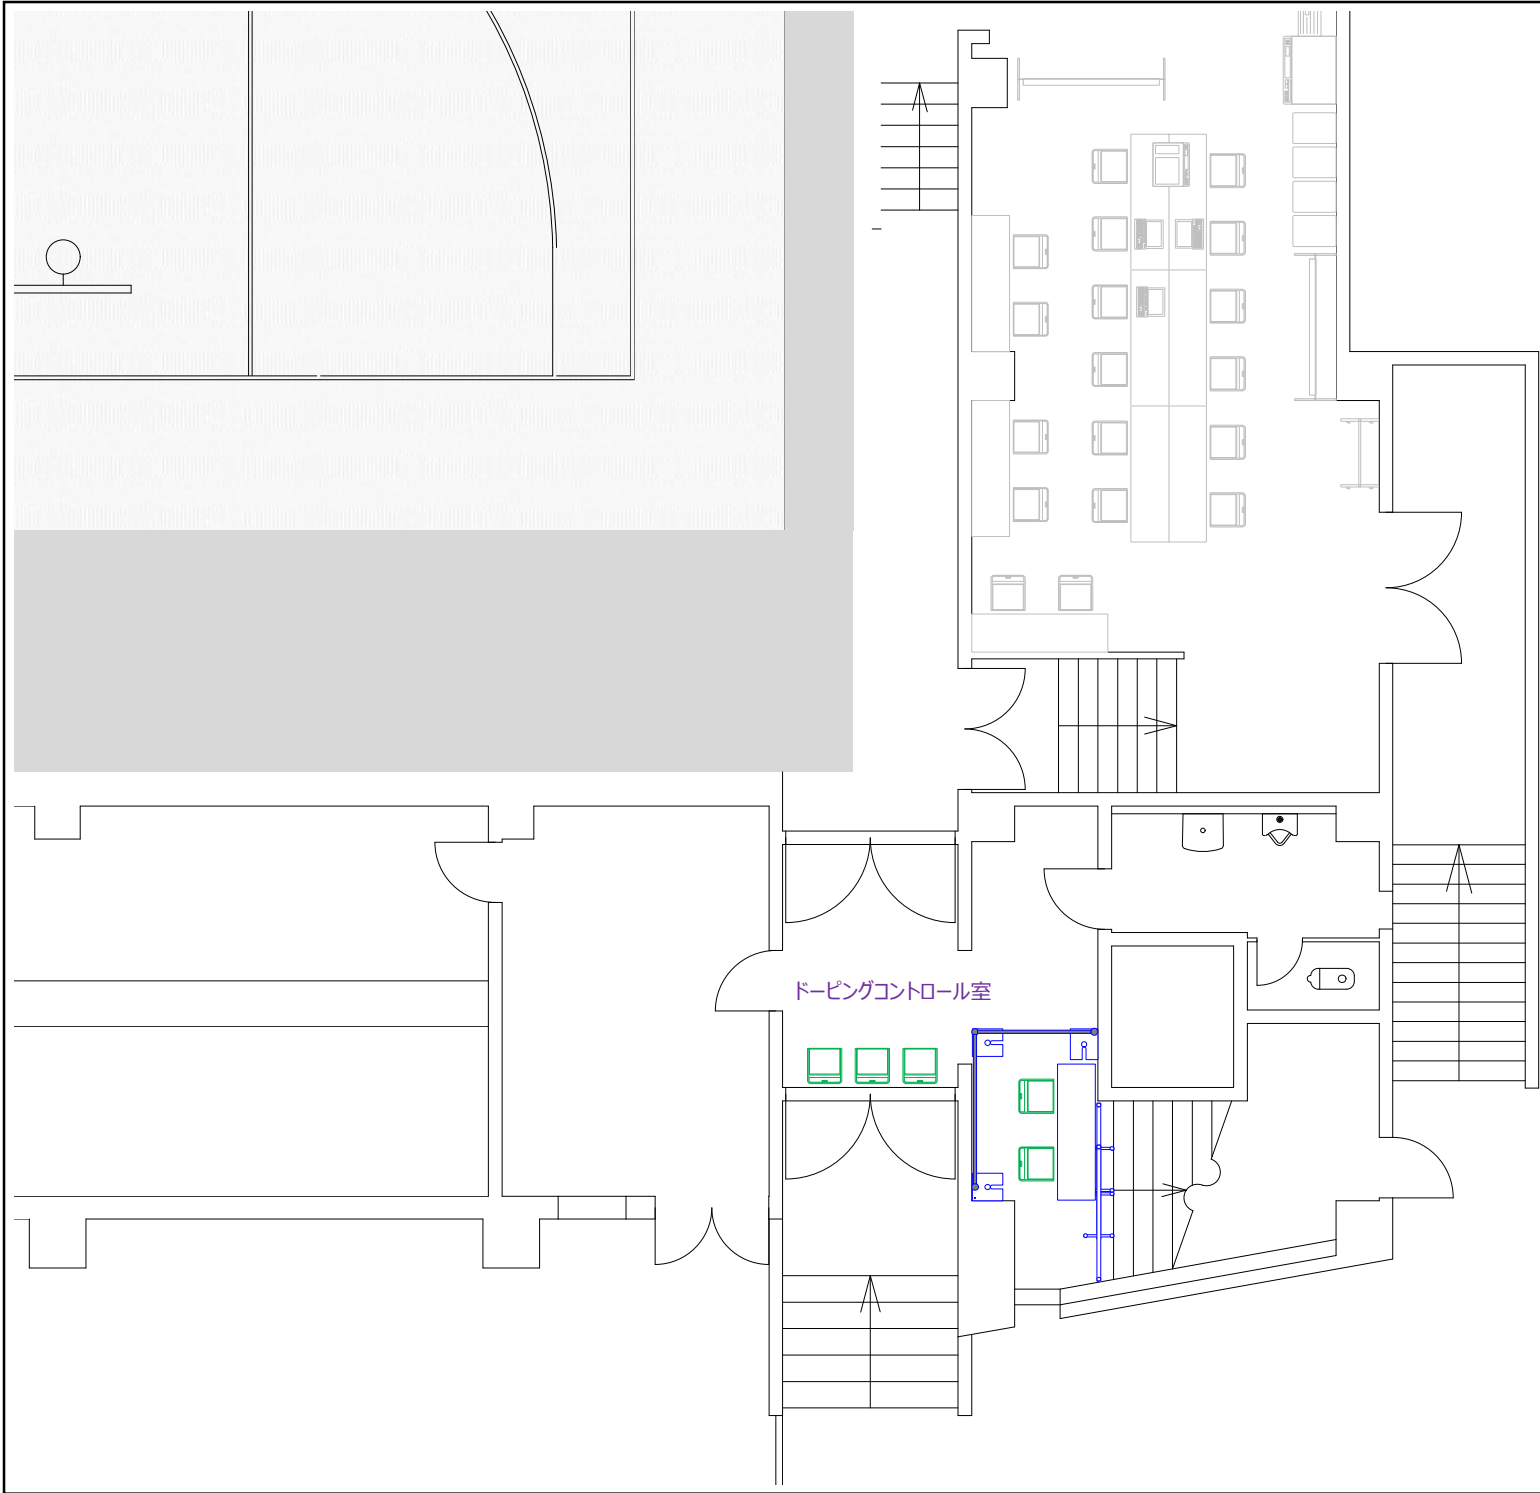

諸室名称
ドーピングコントロール

競技名
バスケットボール（本大会）

特記事項
東体育館

S=1/100

No	品名・規格	数量	調達方法
1	プラスチックテーブル 1800×500	1 台	レンタル
2	椅子（既存）	5 脚	既存
3	3連パネル	2 枚	レンタル
4	ドレープシステム（H2400）	4 m	レンタル
5			
6			
練習会場配置図
南部山健康運動センター体育館
参照

諸室名称 練習会場			
競技名 バスケットボール（本大会）			
特記事項 ・八戸市南部山健康運動センター体育館			
No	品名・規格	数量	調達方法
1	机（既存）	4 台	既存
2	椅子（既存）	8 脚	既存
3	ホワイトボード（既存）	1 台	既存
4	ホワイトボードマーカー	1 式	レンタル
5	誘導灯	2 台	レンタル
6	クーラーボックス 36L	1 台	レンタル
7	レボリューションコーン	20 本	レンタル
8	コーンバー（青白）	20 本	レンタル
9			
10			
練習会場配置図
南郷体育館 参照

諸室名称		練習会場	
競 技 名		バスケットボール（本大会）	
特記事項			
・八戸市南郷体育館			
No	品名・規格	数量	調達方法
1	机（既存）	4 台	既存
2	椅子（既存）	8 脚	既存
3	ホワイトボード（既存）	1 台	既存
4	ホワイトボードマーカー	1 式	レンタル
5	誘導灯	2 台	レンタル
6	クーラーボックス 36L	1 台	レンタル
7	レボリューションコーン	20 本	レンタル
8	コーンバー（青白）	20 本	レンタル
9			
10			
諸室名称 表彰用

競技名 バスケットボール（本大会）

特記事項 S=1/100
東体育館

No	品名・規格	数量	調達方法
1	賞状用黒盆（大）	5 台	レンタル
2	机（既存）	1 台	既存
3	白布	1 枚	レンタル
4	マイク（既存）	1 台	既存
5	マイクスタンド（既存）	1 台	既存
6	演台（既存）	1 台	既存
7	国スポ大会マーク	1 枚	製作
8			
9			
