


諸室名称	実施本部	1	
競 技 名	自転車トラック・レース（本大会）		
特記事項	S=1/50		
No	品名・規格	数量	調達方法
1	OAデスク（既存）	6 台	既存
2	OAチェア（既存）	5 脚	既存
3	プラスチック棚 900×450	2 台	レンタル
4	ホワイトボード	1 台	レンタル
5	ホワイトボードマーカー	1 式	レンタル
6	延長コード	3 本	レンタル
7	デジタル無線機（5W）防水	70 台	レンタル
8	タイピンマイク	70 台	レンタル
9	ノートパソコン	2 台	レンタル
10	カラーインクジェットプリンタ	1 台	レンタル
11	モバイルルーター	1 台	レンタル
12	LAN設定	2 式	工事
13			
14			
15			
16			
17			
18			
19			
20			
21			
22			
23			
24			
25			
26			
27			
28			
29			
30			

諸室名称	来賓席	2
------	-----	---

競技名	自転車トラック・レース（本大会）
-----	------------------

特記事項	S=1/50
------	--------

No	品名・規格	数量	調達方法
1	パイプテント（白） 2K×3K	1 張	レンタル
2	横幕（透明） 2K	2 枚	レンタル
3	横幕（透明） 3K	2 枚	レンタル
4	鉄ウエイト 20kg	18 台	レンタル
5	プラスチックテーブル 1800×500	4 台	レンタル
6	折畳椅子	8 脚	レンタル
7	プラスチック棚 900×450	1 台	レンタル
8			
9			
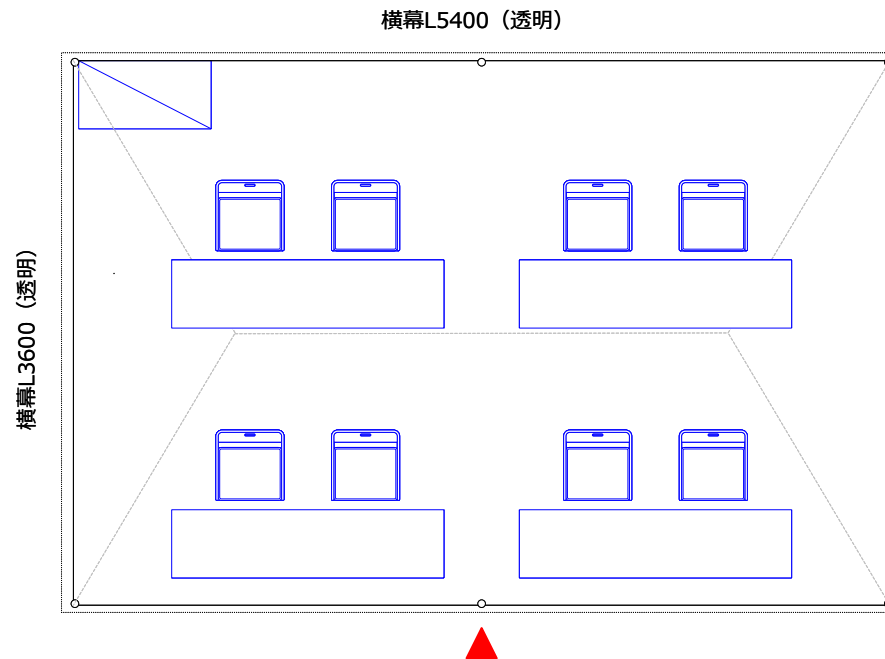


諸室名称	音響・放送室	3
------	--------	---

競技名	自転車トラック・レース（本大会）
-----	------------------

特記事項	S=1/50
------	--------

No	品名・規格	数量	調達方法
1	OAデスク（既存）	2 台	既存
2	OAチェア（既存）	6 脚	既存
3	椅子（既存）	4 脚	既存
4	「管理棟内」		
5	スピーカー	2 台	レンタル
6	パワーアンプ	2 台	レンタル
7	ミキシングコンソール	1 台	レンタル
8	ワイヤードマイク	3 台	レンタル
9	CDプレイヤー	1 台	レンタル
10	線材費	1 式	工事
11	「競技場・選手控所」		
12	トランペットスピーカー	7 台	レンタル
13	パワーアンプ	2 台	レンタル
14	線材費	1 式	工事
15	設置調整費	1 式	工事
16	オペレーター費	5 日	工事
17			
18			
19			
20			
21			
22			
23			
24			
25			
26			
27			
28			
29			
30			

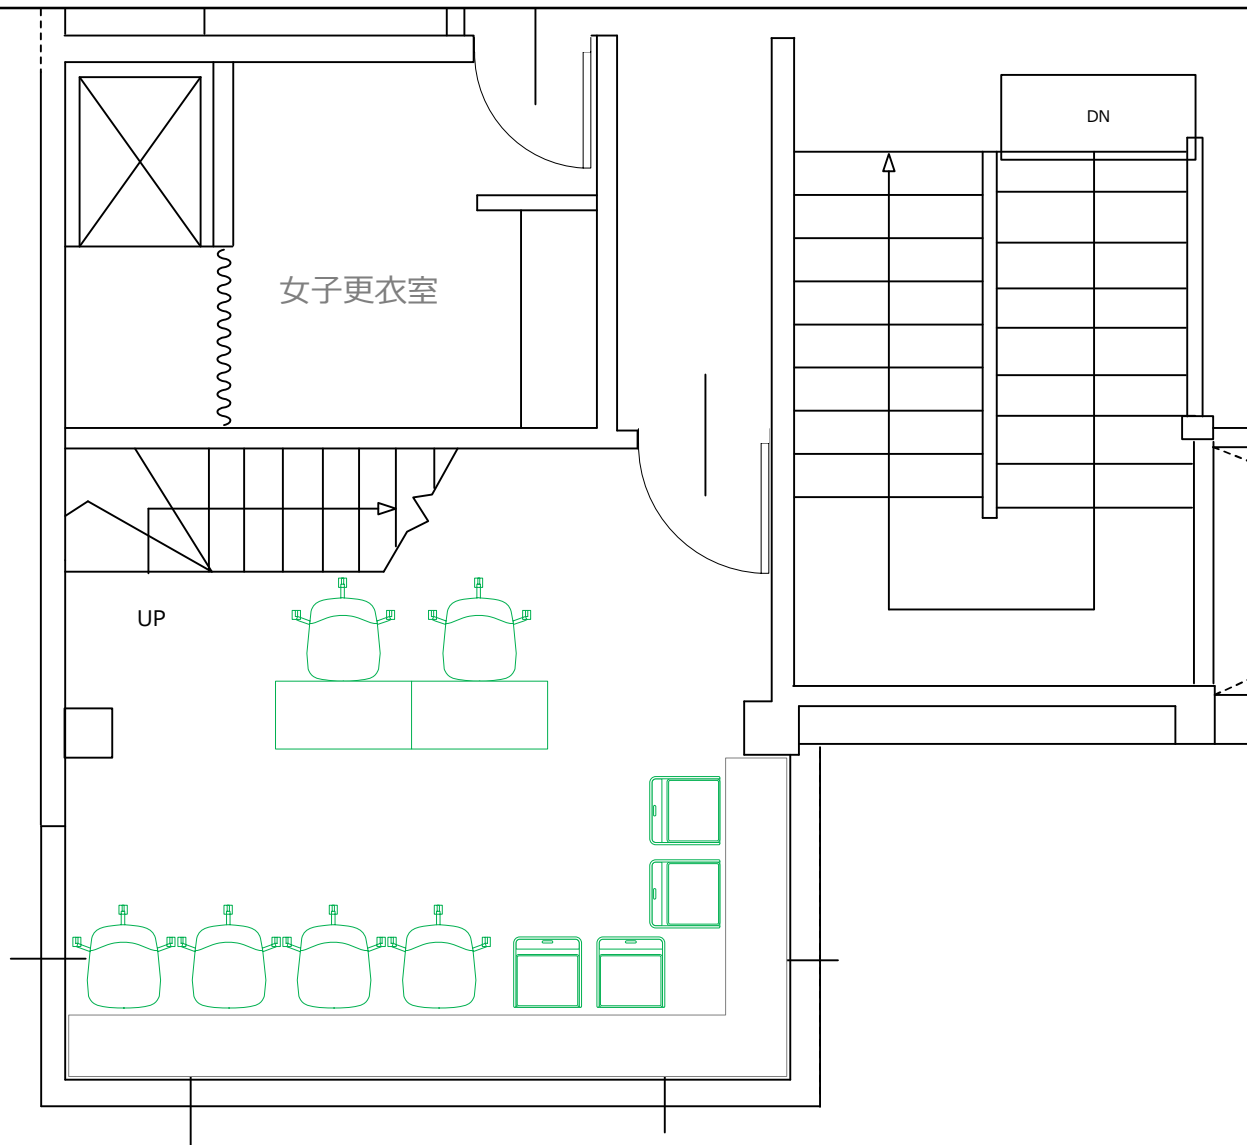


諸室名称	救護所	4
------	-----	---

競技名	自転車トラック・レース（本大会）
-----	------------------

特記事項	S=1/100
------	---------

No	品名・規格	数量	調達方法
1	プラスチックテーブル 1800×500	4 台	レンタル
2	折畳椅子	7 脚	レンタル
3	3連パネル	7 枚	レンタル
4	マジックパネル	7 枚	レンタル
5	マジックパネルW450	1 枚	レンタル
6	診察台（まくら付）	4 台	レンタル
7	医療用洗面器	1 台	レンタル
8	担架	1 台	レンタル
9	車椅子	1 台	レンタル
10	AED	1 台	レンタル
11	クーラーボックス 36L	1 台	レンタル
12			
13			
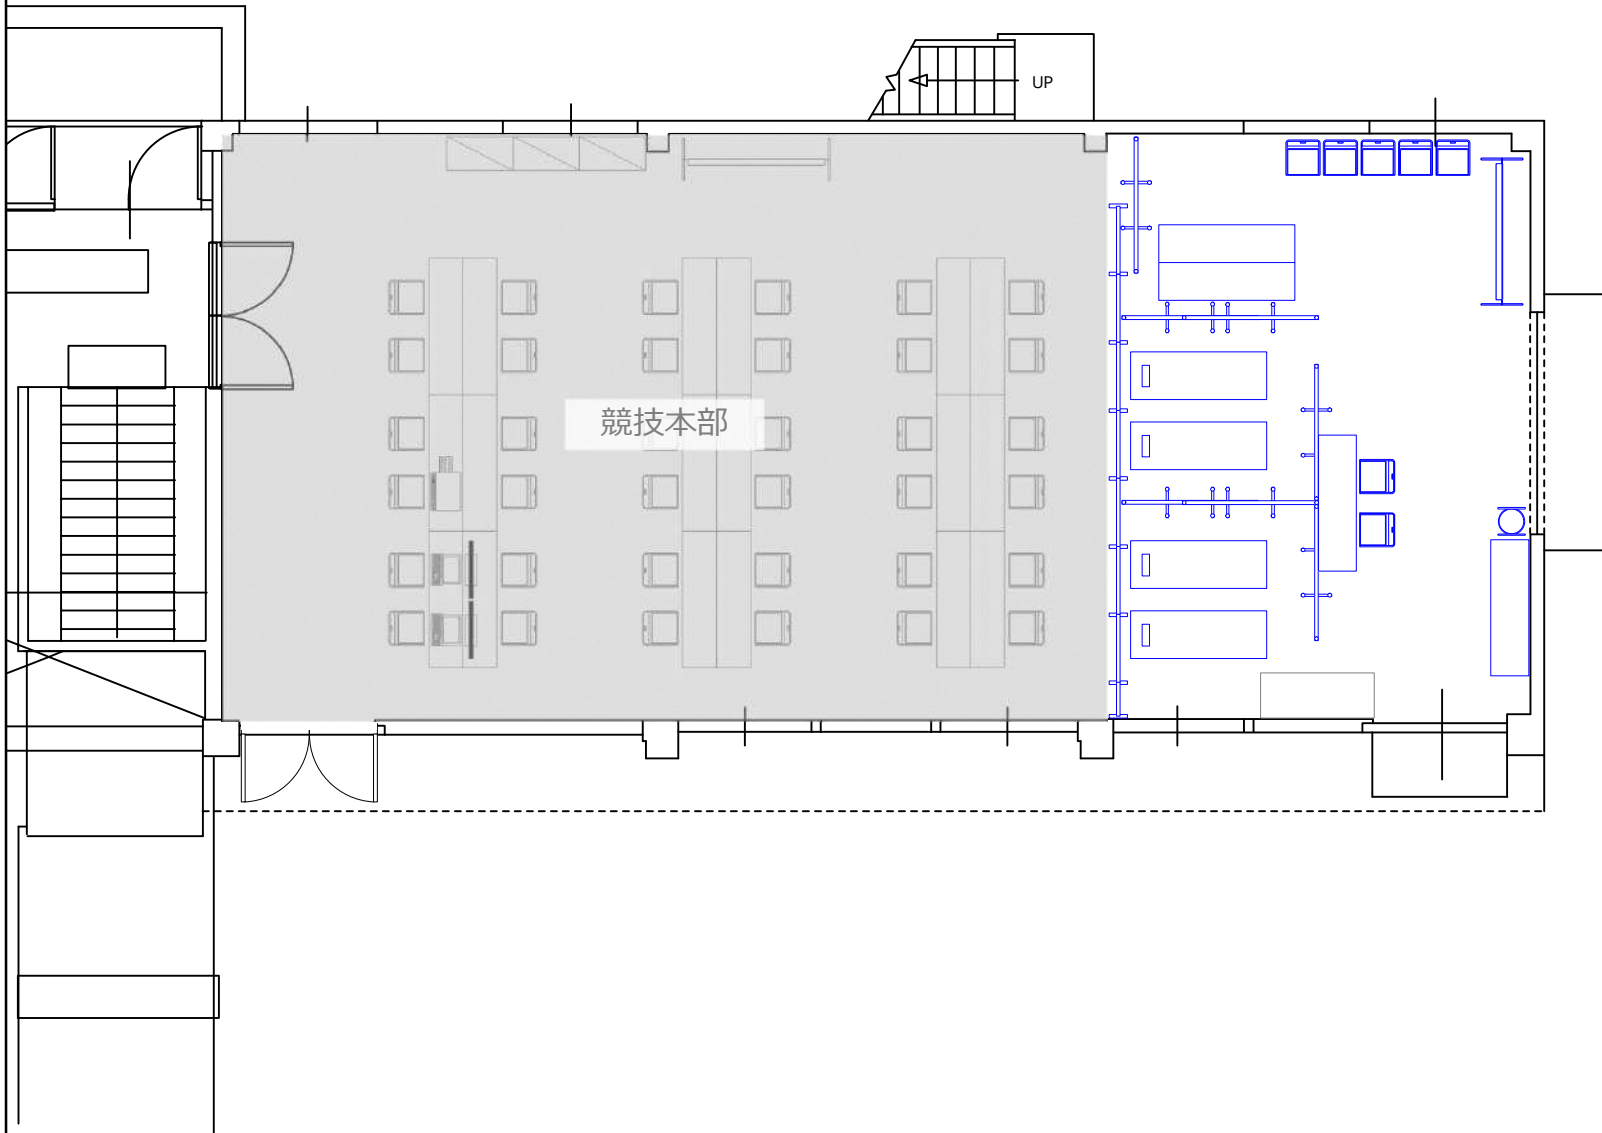


諸室名称	競技本部	5
------	------	---

競技名	自転車トラック・レース（本大会）
-----	------------------

特記事項	S=1/100
------	---------

No	品名・規格	数量	調達方法
1	プラスチックテーブル 1800×500	18 台	レンタル
2	折畳椅子	36 脚	レンタル
3	プラスチック棚 900×450	3 台	レンタル
4	ホワイトボード	1 台	レンタル
5	ホワイトボードマーカー	1 式	レンタル
6	レターケース(A4/5段)	2 台	レンタル
7	デジタル無線機 (5W) 防水	90 台	レンタル
8	タイピンマイク	90 台	レンタル
9	拡声器	3 台	レンタル
10	コードリール(屋内用 30m)	2 台	レンタル
11	延長コード	5 本	レンタル
12	ノートパソコン	2 台	レンタル
13	PCモニター(27インチ)	台	レンタル
14	カラーインクジェットプリンタ	1 台	レンタル
15	モバイルルーター	1 台	レンタル
16	LAN設定	2 式	工事
17			
18			
19			
20			
21			
22			
23			
24			
25			
26			
27			
28			
29			
30			

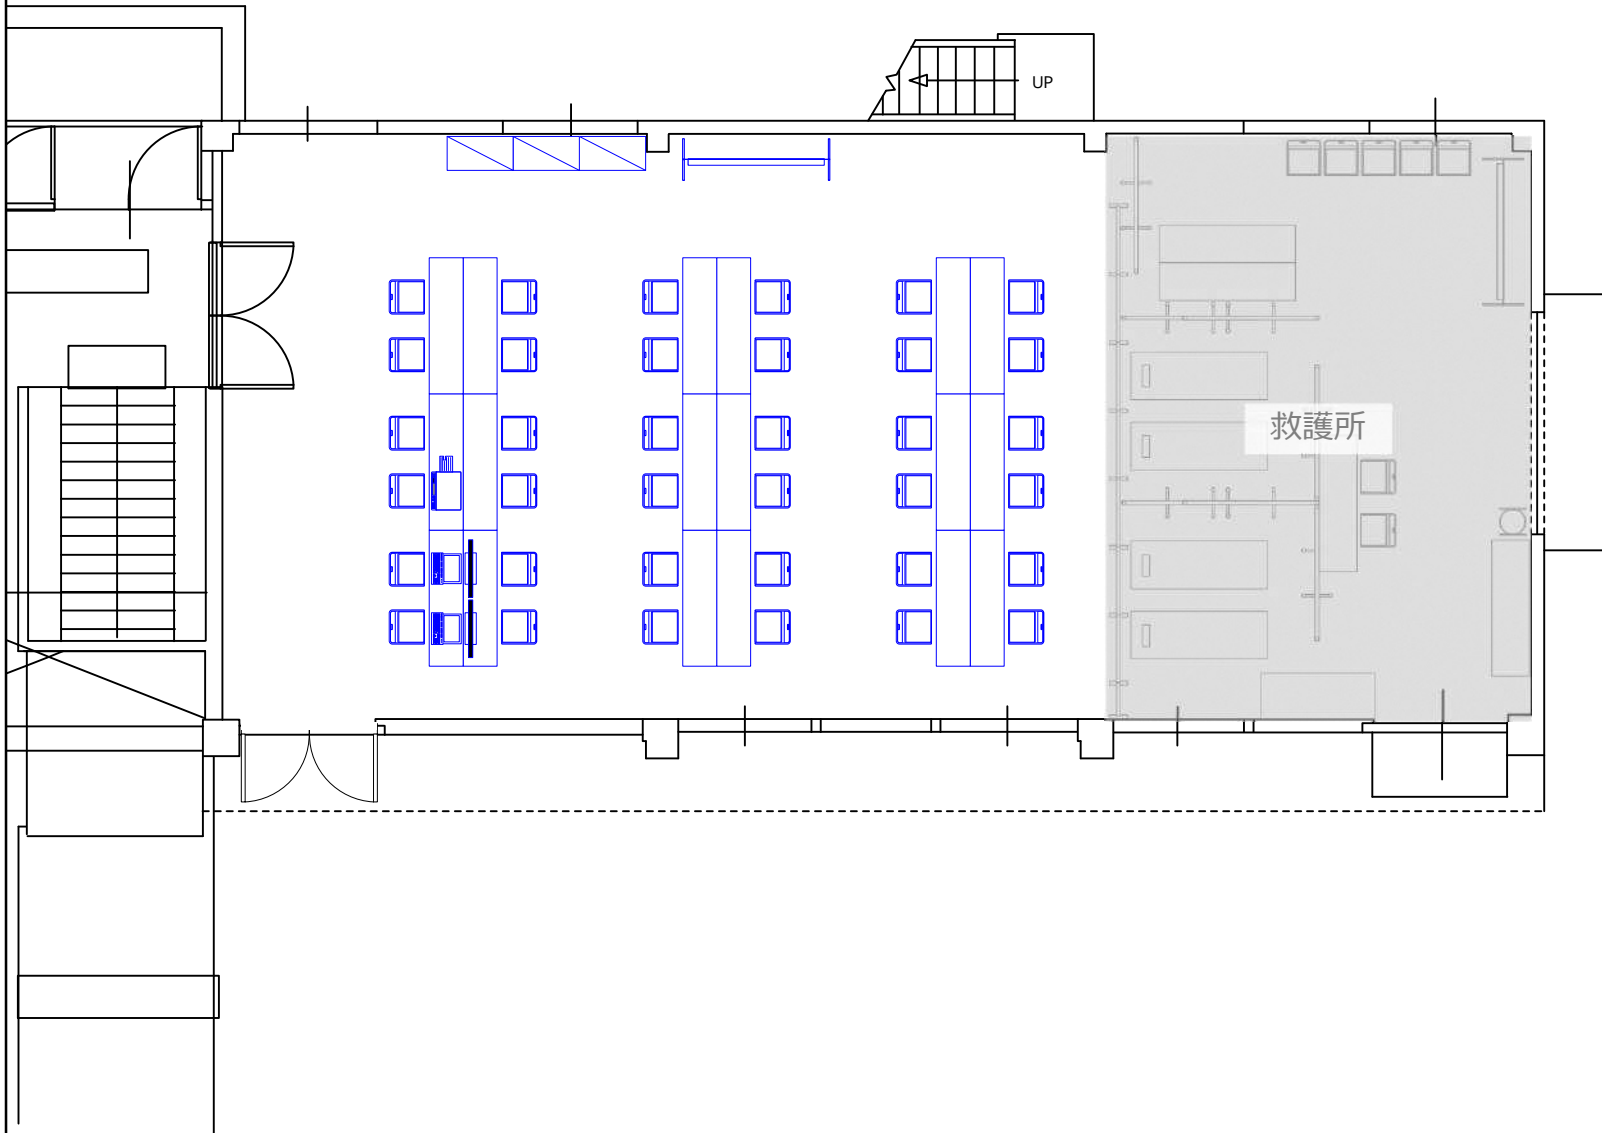


諸室名称 記録本部  
 印刷・筆耕所


6・7

競技名 自転車トラック・レース（本大会）

特記事項 S=1/100

No	品名・規格	数量	調達方法
1	プラスチックテーブル 1800×500	12 台	レンタル
2	机（既存）	12 台	既存
3	折畳椅子	12 脚	レンタル
4	椅子（既存）	36 脚	既存
5	プラスチック棚 900×450	3 台	レンタル
6	ホワイトボード	2 台	レンタル
7	ホワイトボードマーカー	2 式	レンタル
8	延長コード	5 本	レンタル
9	ノートパソコン	2 台	レンタル
10	デジタル複合機 60枚機	1 台	レンタル
11	カラーインクジェットプリンタ	1 台	レンタル
12	モバイルルーター	1 台	レンタル
13	LAN設定	4 式	工事
14	賞状用黒盆（大）	10 台	レンタル
15	システムストップウォッチ	10 台	レンタル
16			
17			
18			
19			
20			
21			
22			
23			
24			
25			
26			
27			
28			
29			
30			

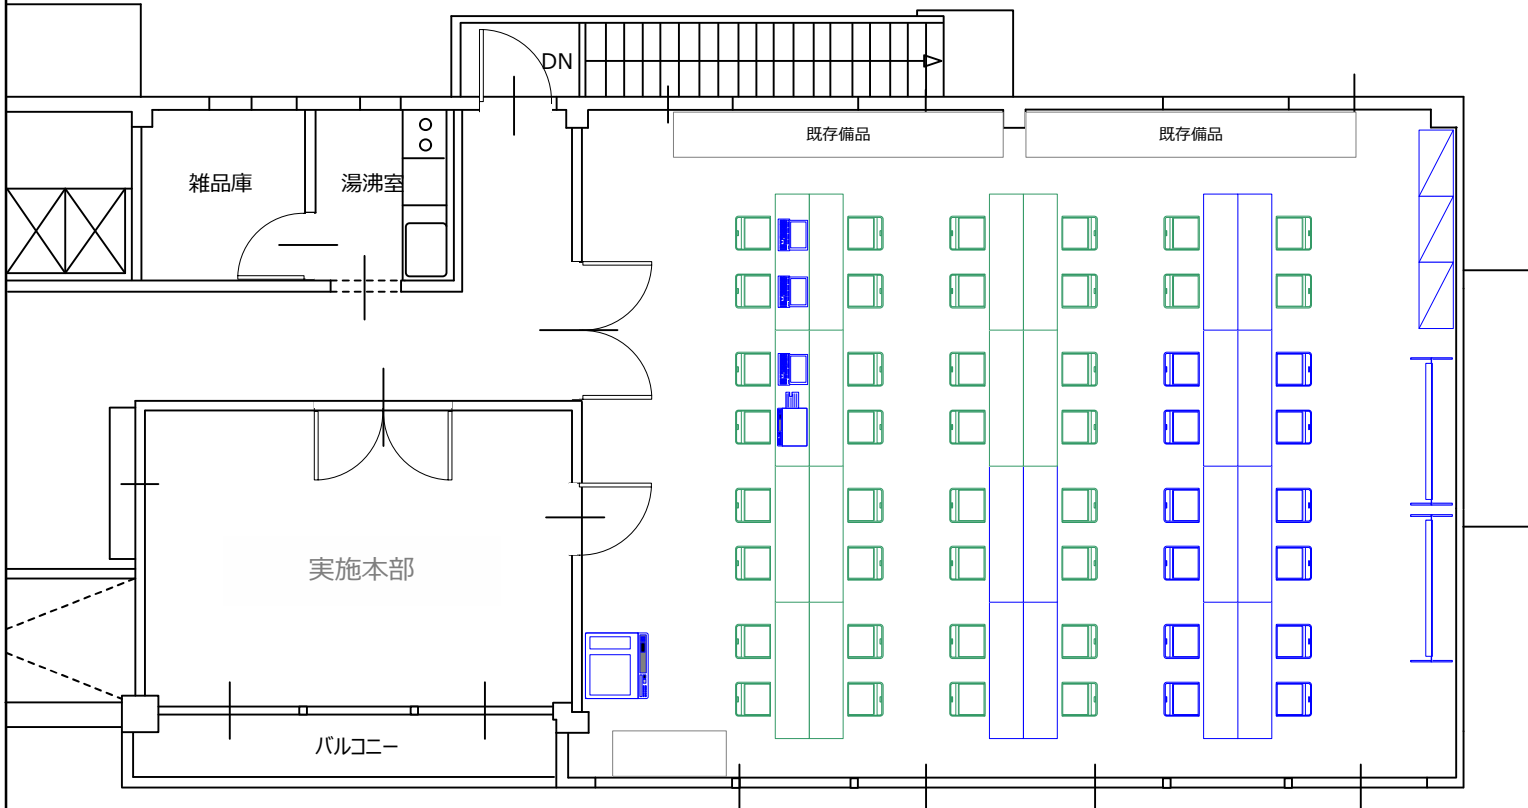

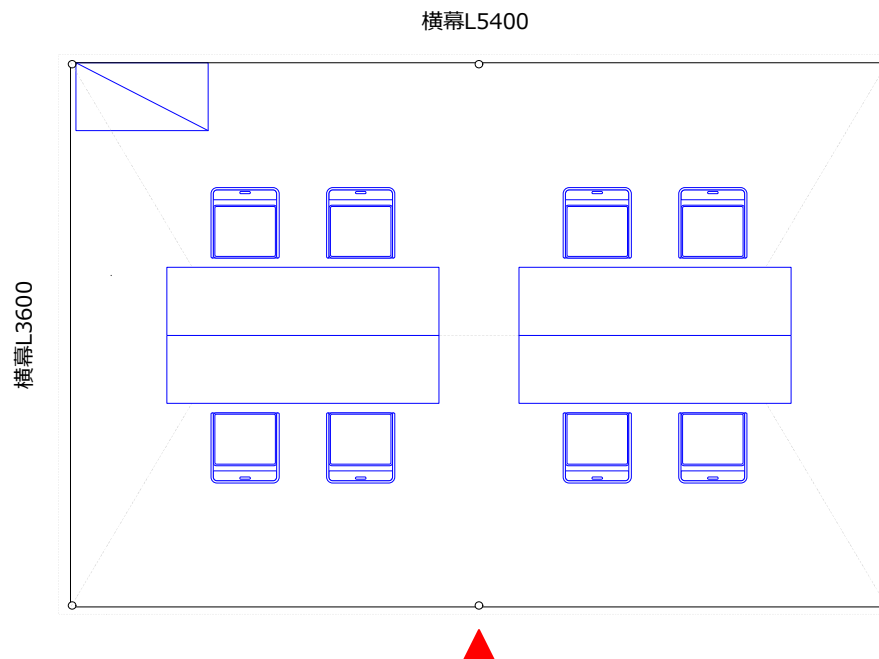


諸室名称	視察員・報道員席	8
------	----------	---


競技名	自転車トラック・レース（本大会）
-----	------------------

特記事項	S=1/50
------	--------

No	品名・規格	数量	調達方法
1	パイプtent（白） 2K×3K	1 張	レンタル
2	横幕（白） 2K	2 枚	レンタル
3	横幕（白） 3K	2 枚	レンタル
4	鉄ウエイト 20kg	18 台	レンタル
5	プラスチックテーブル 1800×500	4 台	レンタル
6	折畳椅子	8 脚	レンタル
7	プラスチック棚 900×450	1 台	レンタル
8			
9			
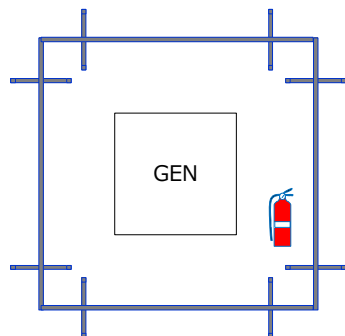

横幕L5400 (透明)

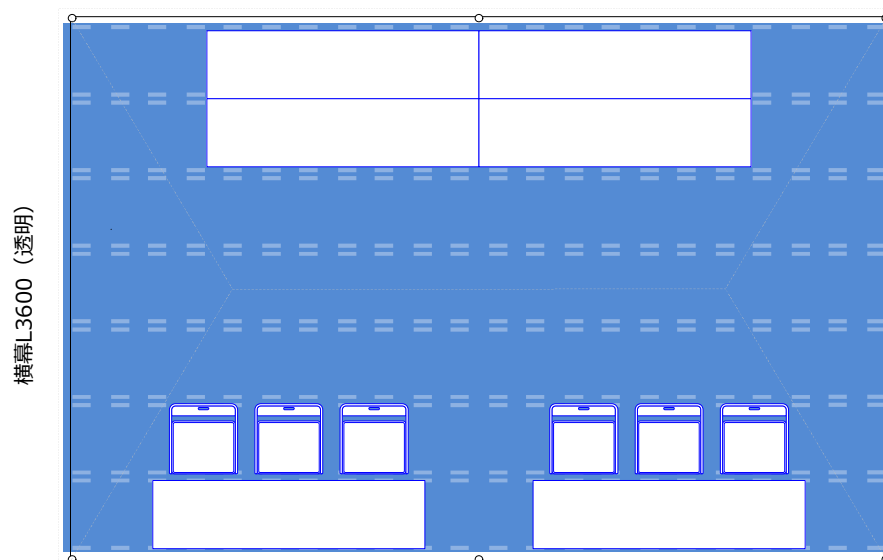

横幕L3600 (透明)

諸室名称	電子計測操作員席	9
------	----------	---

競技名	自転車トラック・レース (本大会)
-----	-------------------

特記事項	S=1/50
------	--------

No	品名・規格	数量	調達方法
1	パイプtent (白) 2K×3K	1 張	レンタル
2	横幕(透明) 2K	2 枚	レンタル
3	横幕(透明) 3K	2 枚	レンタル
4	鉄ウエイト 20kg	18 台	レンタル
5	プラスチックテーブル 1800×500	6 台	レンタル
6	折畳椅子	6 脚	レンタル
7	コードリール(屋外用 30m)	2 台	レンタル
8	発電機 3Kva	1 台	レンタル
9	イレクターフェンス	4 枚	レンタル
10	消火器	1 台	レンタル
11	ロードマット	20 m <sup>2</sup>	レンタル
12			
13			
諸室名称	選手招集所・検車所	10・11
------	-----------	-------

競技名	自転車トラック・レース（本大会）
-----	------------------

特記事項	S=1/50
------	--------

No	品名・規格	数量	調達方法
1	パイプtent（白） 1.5K×2K	2 張	レンタル
2	横幕（白） 1.5K	4 枚	レンタル
3	横幕（白） 2K	4 枚	レンタル
4	鉄ウエイト 20kg	18 台	レンタル
5	プラスチックテーブル 1800×500	6 台	レンタル
6	折畳椅子	12 脚	レンタル
7	拡声器	2 台	レンタル
8			
9			
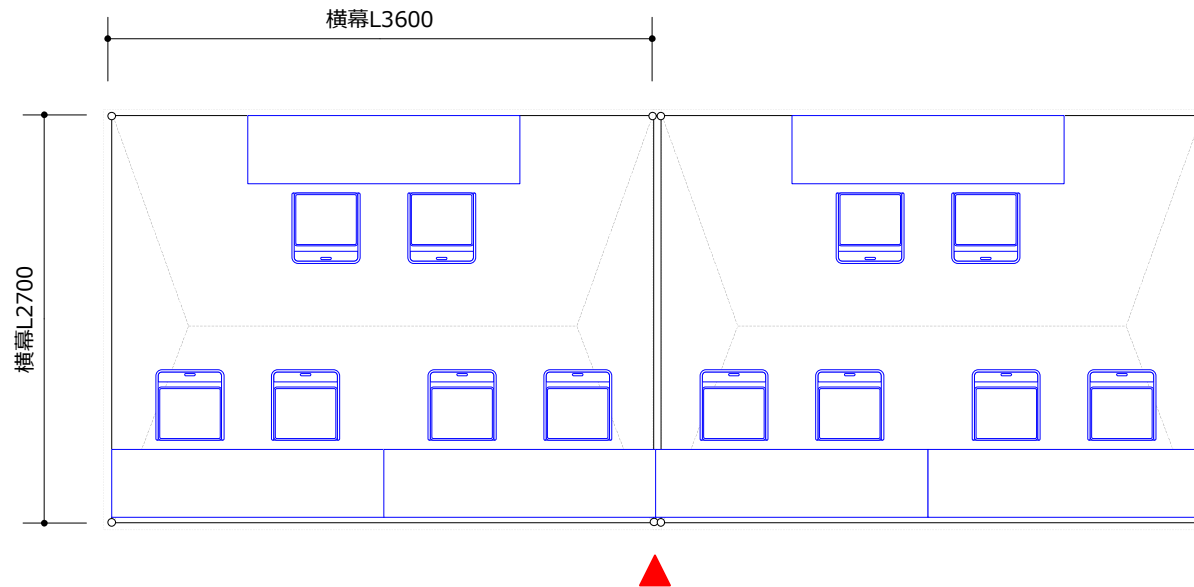


諸室名称	競技役員・補助員控所①	12
------	-------------	----

競 技 名	自転車 トラック・レース (本大会)
-------	--------------------

特記事項	S=1/50
------	--------

No	品名・規格	数量	調達方法
1	パイプtent (白) 2K×3K	2 張	レンタル
2	横幕(白) 2K	4 枚	レンタル
3	横幕(白) 3K	4 枚	レンタル
4	鉄ウエイト 20kg	36 台	レンタル
5	プラスチックテーブル 1800×500	8 台	レンタル
6	折畳椅子	24 脚	レンタル
7	プラスチック棚 900×450	4 台	レンタル
8			
9			
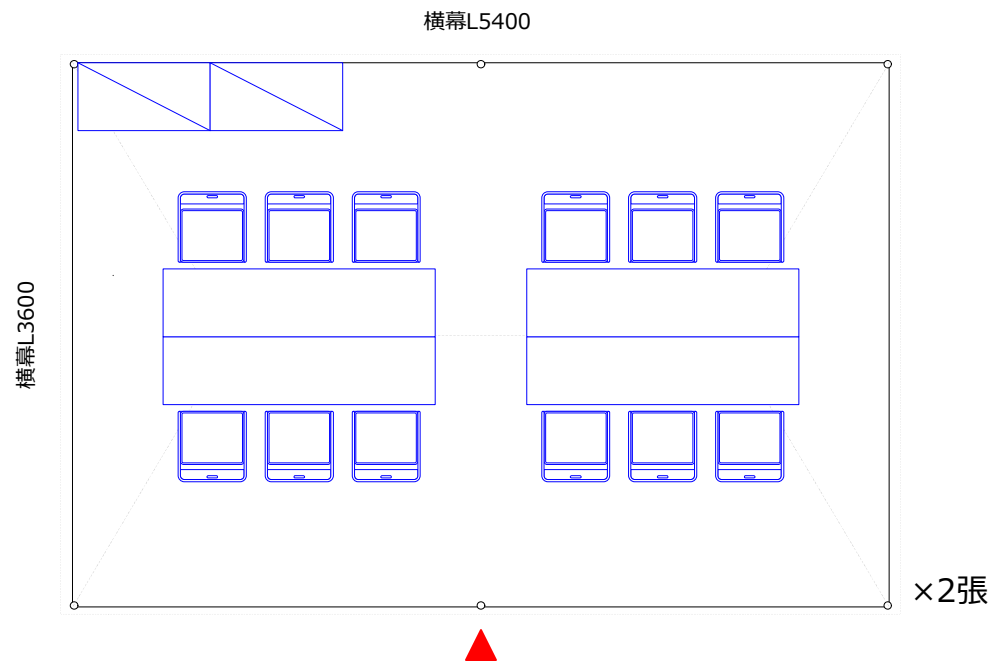



諸室名称 競技役員・補助員控所② 13

競 技 名 自転車トラック・レース（本大会）

特記事項 S=1/50

No	品名・規格	数量	調達方法
1	パイプtent（白） 2K×3K	1 張	レンタル
2	横幕（白） 2K	2 枚	レンタル
3	横幕（白） 3K	2 枚	レンタル
4	鉄ウエイト 20kg	18 台	レンタル
5	プラスチックテーブル 1800×500	4 台	レンタル
6	折畳椅子	12 脚	レンタル
7	プラスチック棚 900×450	2 台	レンタル
8			
9			
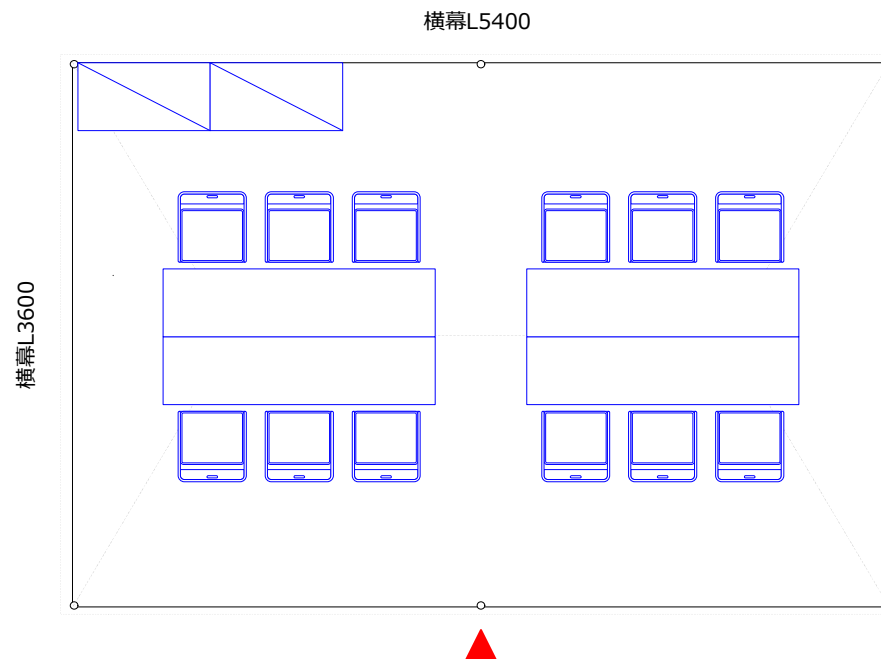

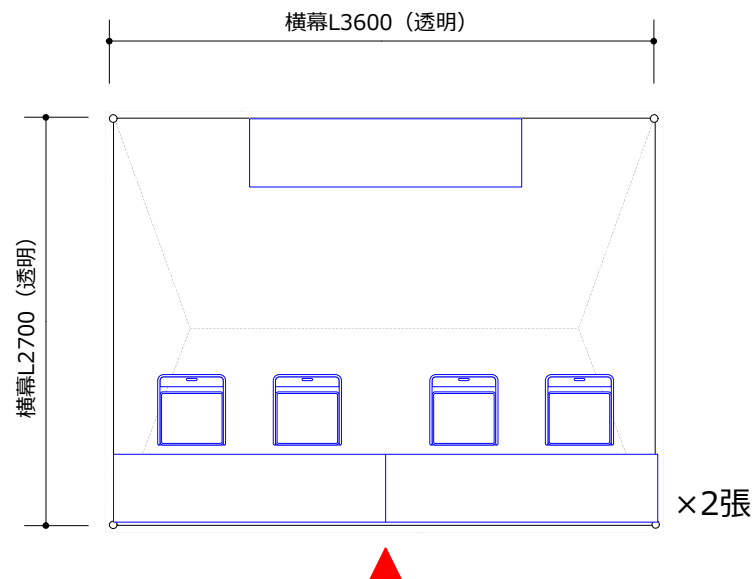

諸室名称	14
発送員・周回打鐘員席	

競技名	自転車トラック・レース (本大会)
-----	-------------------

特記事項	S=1/50
------	--------


No	品名・規格	数量	調達方法
1	パイプtent (白) 1.5K×2K	2 張	レンタル
2	横幕(透明) 1.5K	4 枚	レンタル
3	横幕(透明) 2K	4 枚	レンタル
4	鉄ウエイト 20kg	24 台	レンタル
5	プラスチックテーブル 1800×500	6 台	レンタル
6	折畳椅子	8 脚	レンタル
7			
8			
諸室名称	次走選手控所	15
------	--------	----

競技名	自転車トラック・レース（本大会）
-----	------------------

特記事項	S=1/60
------	--------

No	品名・規格	数量	調達方法
1	パイプtent（白） 2K×3K	4 張	レンタル
2	横幕（白） 2K	4 枚	レンタル
3	横幕（白） 3K	8 枚	レンタル
4	雨樋 2K	2 枚	レンタル
5	鉄ウエイト 20kg	60 台	レンタル
6	折畳椅子	48 脚	レンタル
7			
8			
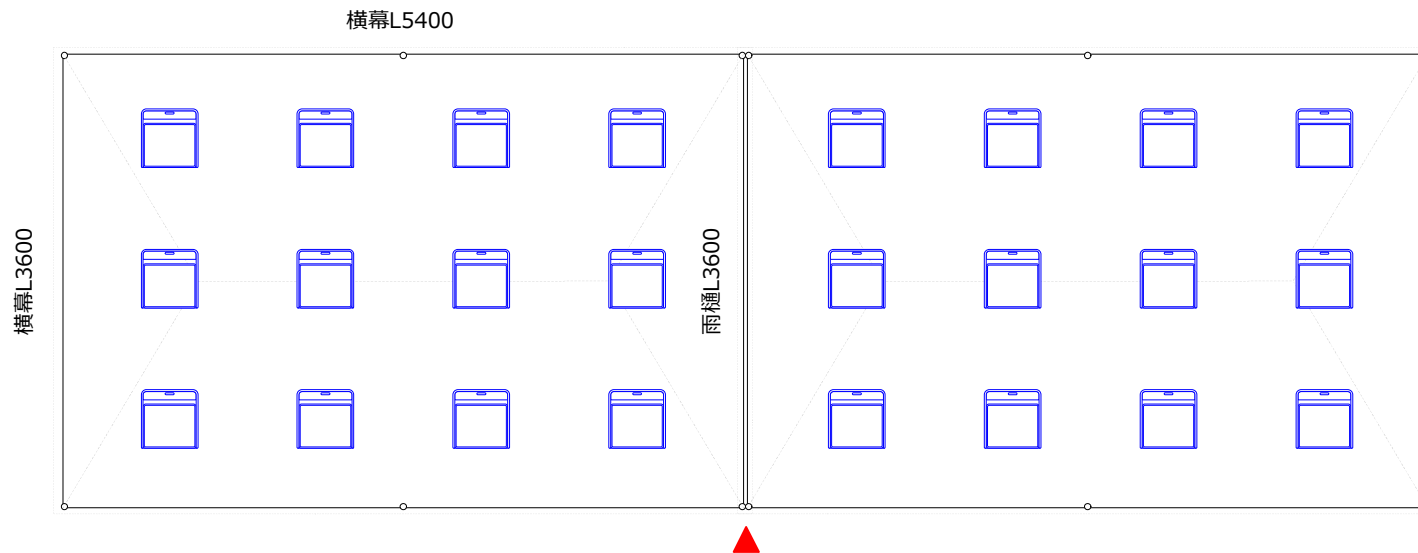


諸室名称	選手控所(アップ場／バンク内)	16
------	-----------------	----

競 技 名	自転車 トラック・レース (本大会)
-------	--------------------

特記事項	S=1/100
------	---------

No	品名・規格	数量	調達方法
1	パイプtent (白) 2K×3K	6 張	レンタル
2	横幕(白) 2K	4 枚	レンタル
3	横幕(白) 3K	6 枚	レンタル
4	雨樋 2K	4 枚	レンタル
5	雨樋 3K	3 枚	レンタル
6	鉄ウエイト 20kg	63 台	レンタル
7	ロードマット	120 m <sup>2</sup>	レンタル
8	ローラー台手摺(単管パイプ)	64 m	レンタル
9			
10			
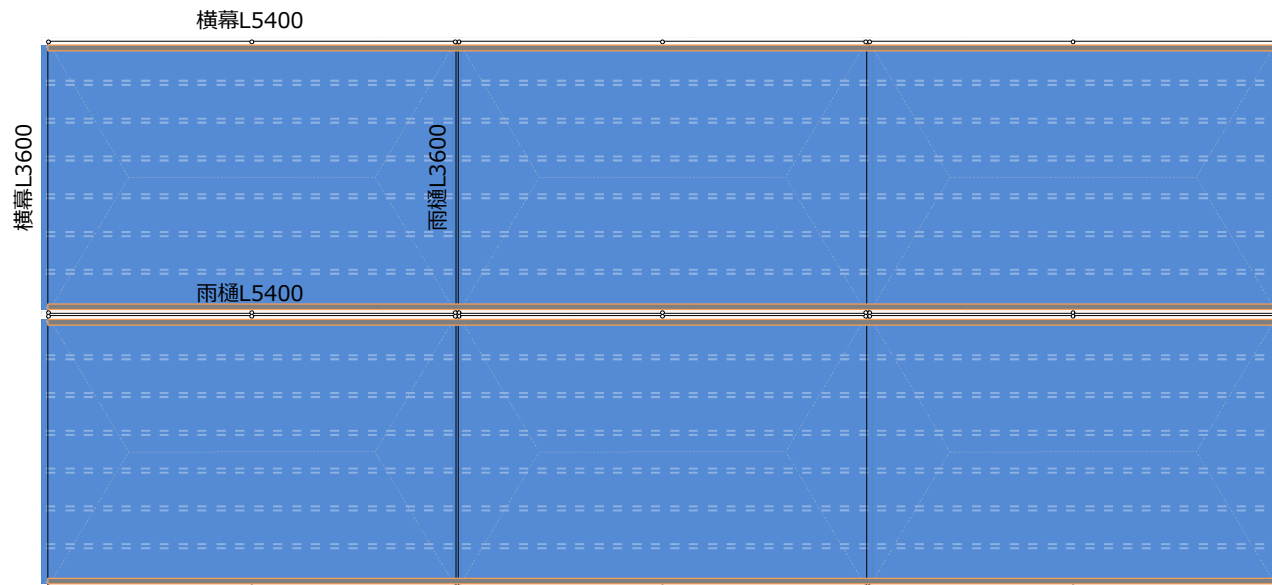

«ローラー台用手摺»




諸室名称	選手控所(アップ場／広場)	16
------	---------------	----

競 技 名	自転車 トラック・レース (本大会)
-------	--------------------

特記事項	S=1/100
------	---------

No	品名・規格	数量	調達方法
1	パイプtent (白) 2K×3K	3 張	レンタル
2	横幕(白) 2K	2 枚	レンタル
3	横幕(白) 3K	6 枚	レンタル
4	雨樋 2K	2 枚	レンタル
5	鉄ウエイト 20kg	42 台	レンタル
6	ロードマット	60 m <sup>2</sup>	レンタル
7	ローラー台手摺(単管パイプ)	32 m	レンタル
8			
9			
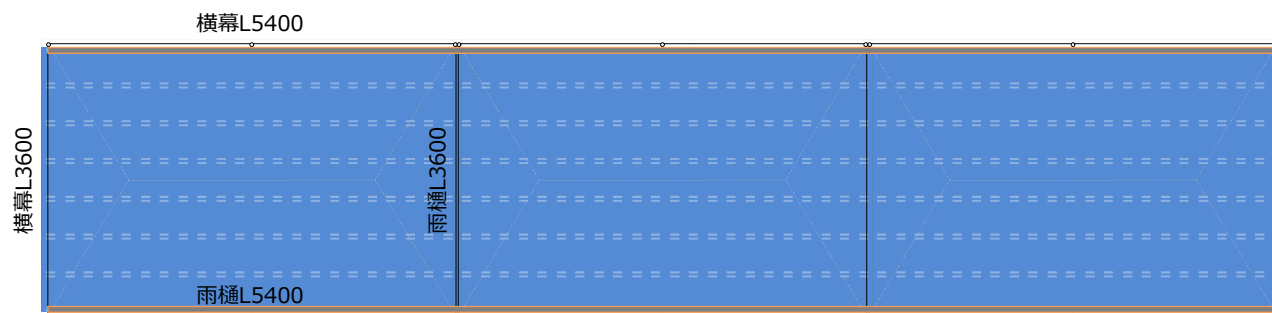

«ローラー台用手摺»





諸室名称	17
通告席・決勝審判台	

競技名	自転車トラック・レース（本大会）
-----	------------------


特記事項	S=1/100
------	---------

No	品名・規格	数量	調達方法
1	決勝審判台	1 基	レンタル
2	ロイヤルテント（白）2K×4K	1 張	レンタル
3	横幕（透明）2K	6 枚	レンタル
4	プラスチックテーブル 1800×500	6 台	レンタル
5	折畳椅子	12 脚	レンタル
6	コードリール（屋外用 30m）	2 台	レンタル
7	石油ストーブ	1 台	レンタル
8	灯油	28 ℓ	販売
9	消火器	1 台	レンタル
10	防護マット	24 枚	レンタル
11			
12			
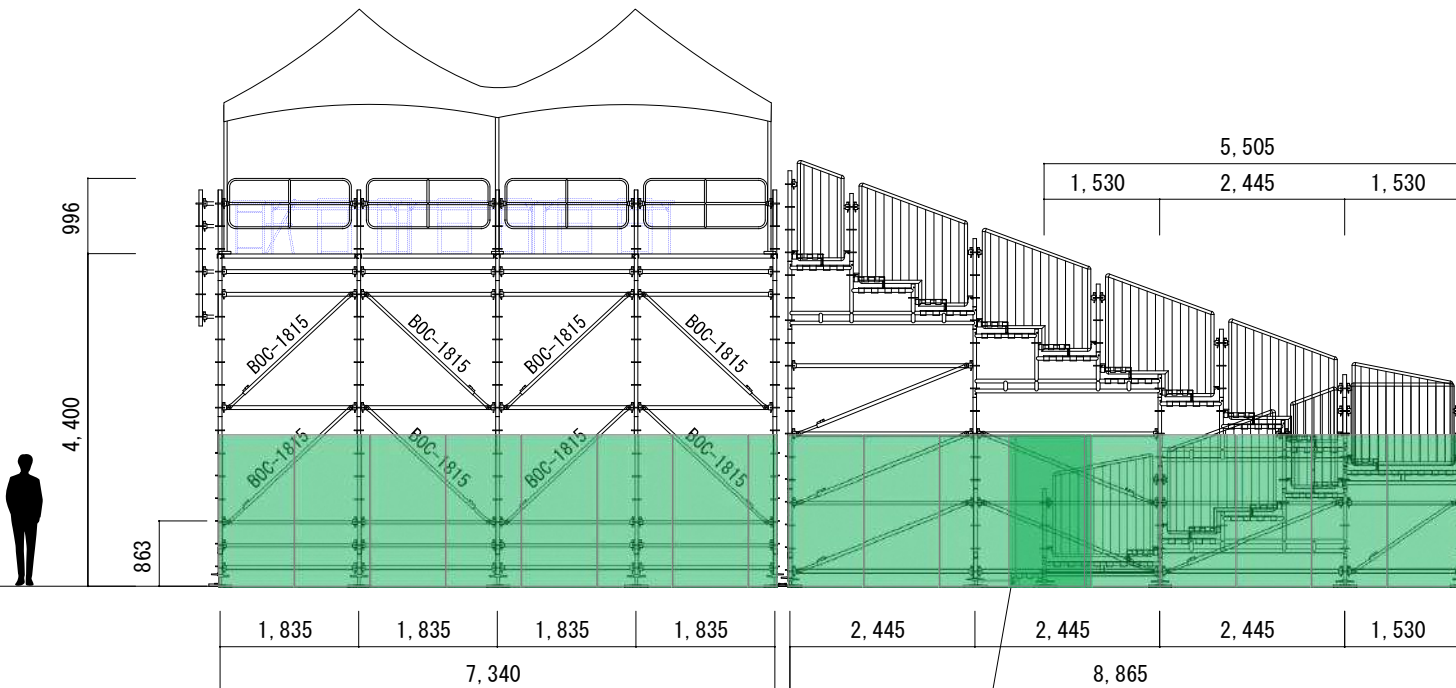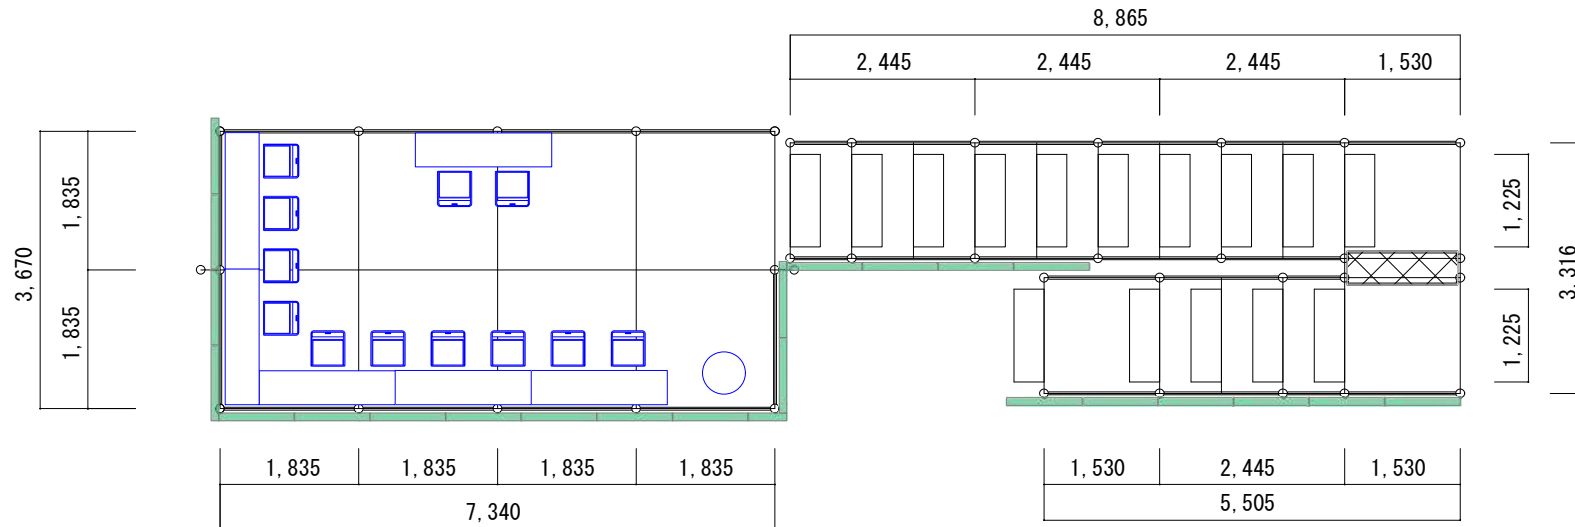

現場での不陸調整




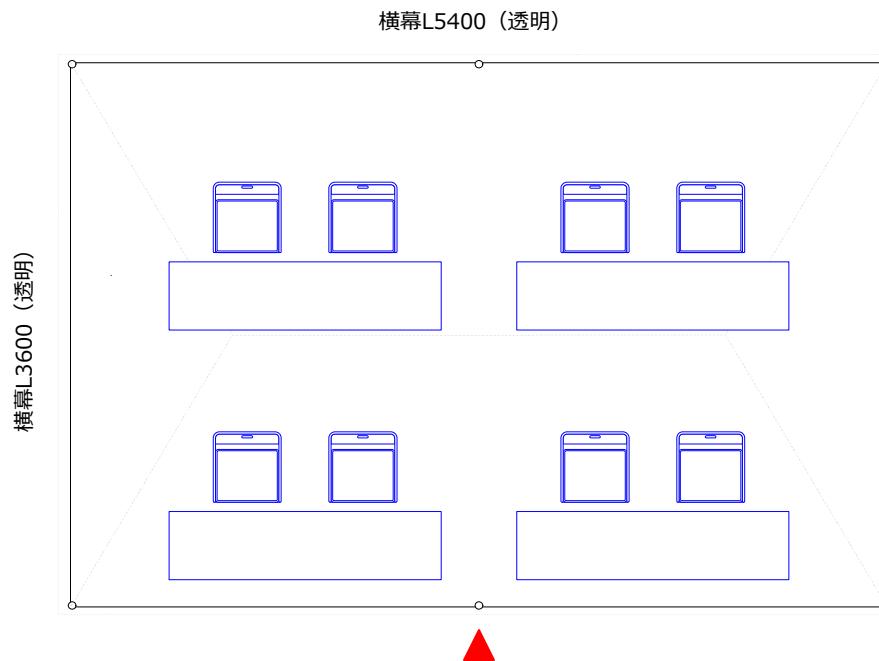


諸室名称	審判員席	18
------	------	----

競技名	自転車トラック・レース (本大会)
-----	-------------------

特記事項	S=1/50
------	--------

No	品名・規格	数量	調達方法
1	パイプtent (白) 2K×3K	1 張	レンタル
2	横幕(透明) 2K	2 枚	レンタル
3	横幕(透明) 3K	2 枚	レンタル
4	鉄ウエイト 20kg	18 台	レンタル
5	プラスチックテーブル 1800×500	4 台	レンタル
6	折畳椅子	8 脚	レンタル
7			
8			
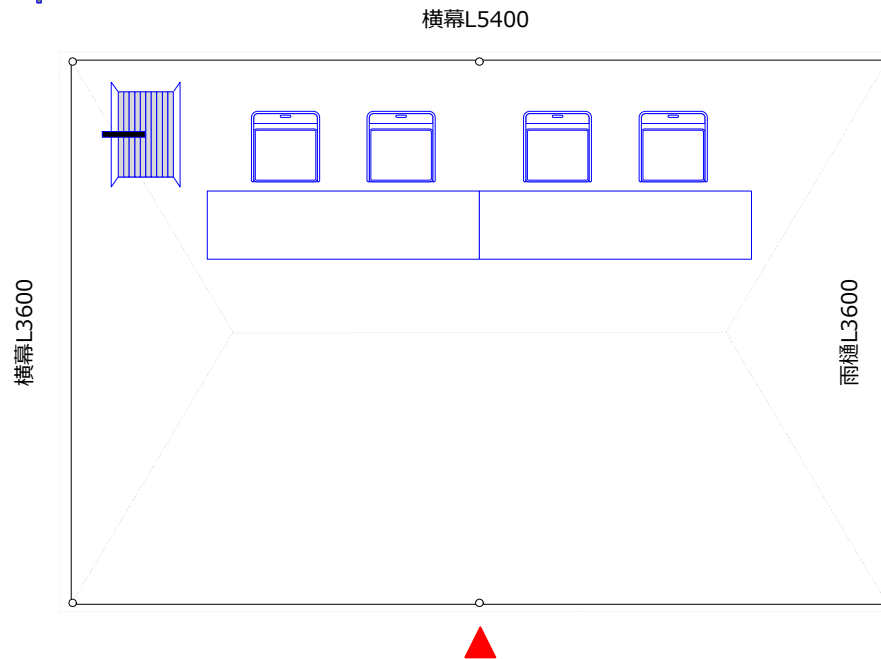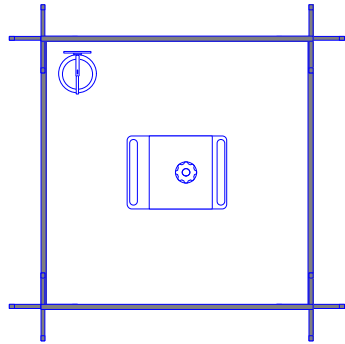

諸室名称	メカニック	19
------	-------	----

競技名	自転車トラック・レース（本大会）
-----	------------------

特記事項	S=1/50
------	--------

No	品名・規格	数量	調達方法
1	パイプtent（白） 2K×3K	1 張	レンタル
2	横幕（白） 2K	2 枚	レンタル
3	横幕（白） 3K	2 枚	レンタル
4	鉄ウエイト 20kg	18 台	レンタル
5	プラスチックテーブル 1800×500	2 台	レンタル
6	折畳椅子	4 脚	レンタル
7	コードリール（屋外用 30m）	1 台	レンタル
8	発電機 3Kva	1 台	レンタル
9	消火器	1 台	レンタル
10	イレクターフェンス	4 枚	レンタル
11			
12			
既存施設利用


諸室名称		バンク連絡口		20
競 技 名				
自転車トラック・レース（本大会）				
特記事項				

諸室名称	選手村	21
------	-----	----

競技名	自転車トラック・レース（本大会）
-----	------------------

特記事項	S=1/50 イレクターフェンス・カラーコーン&バーの配置は全体図参照
------	--

No	品名・規格	数量	調達方法
1	パイプテント（白） 2K×3K	47 張	レンタル
2	横幕（白） 2K	94 枚	レンタル
3	横幕（白） 3K	94 枚	レンタル
4	平台（1800×900）	564 台	レンタル
5	ブルーシート（薄手）	47 枚	レンタル
6	イレクターフェンス	80 枚	レンタル
7	レボリューションコーン	29 本	レンタル
8	コーンバー（青白）	28 本	レンタル
9	分別ごみ箱（もえるゴミ）	3 個	レンタル
10	分別ごみ箱（もえないゴミ）	3 個	レンタル
11	分別ごみ箱（あきかん）	3 個	レンタル
12	分別ごみ箱（ペットボトル）	3 個	レンタル
13			
14			
15			
16			
17			
18			
19			
20			
21			
22			
23			
24			
25			
26			
27			
28			
29			
30			

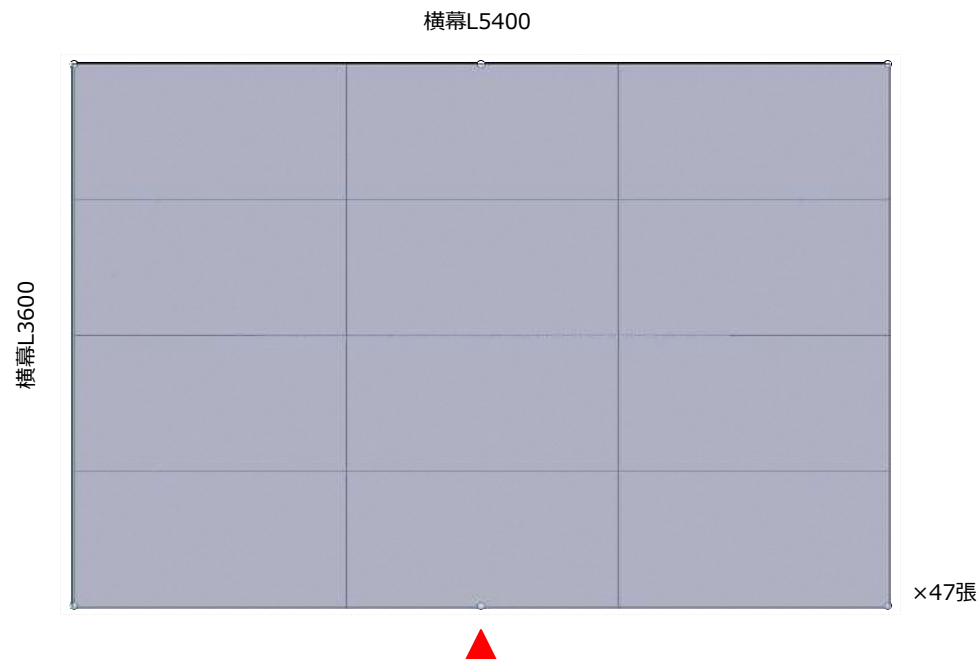


諸室名称	メディカル待機所	22
------	----------	----

競技名	自転車トラック・レース（本大会）
-----	------------------

特記事項	S=1/50
------	--------

No	品名・規格	数量	調達方法
1	パイプtent（白） 2K×3K	1 張	レンタル
2	横幕（白） 2K	2 枚	レンタル
3	横幕（白） 3K	2 枚	レンタル
4	プラスチックテーブル 1800×500	2 台	レンタル
5	折畳椅子	10 脚	レンタル
6	プラスチック棚 900×450	1 台	レンタル
7	ホワイトボード	1 台	レンタル
8	ホワイトボードマーカー	1 式	レンタル
9	診察台（まくら付）	2 台	レンタル
10	毛布	6 枚	レンタル
11	スパインボード	2 台	レンタル
12	石油ストーブ	1 台	レンタル
13	灯油	28 ℓ	レンタル
14	消火器	1 台	レンタル
15	AED	1 台	レンタル
16			
17			
18			
19			
20			
21			
22			
23			
24			
25			
26			
27			
28			
29			
30			

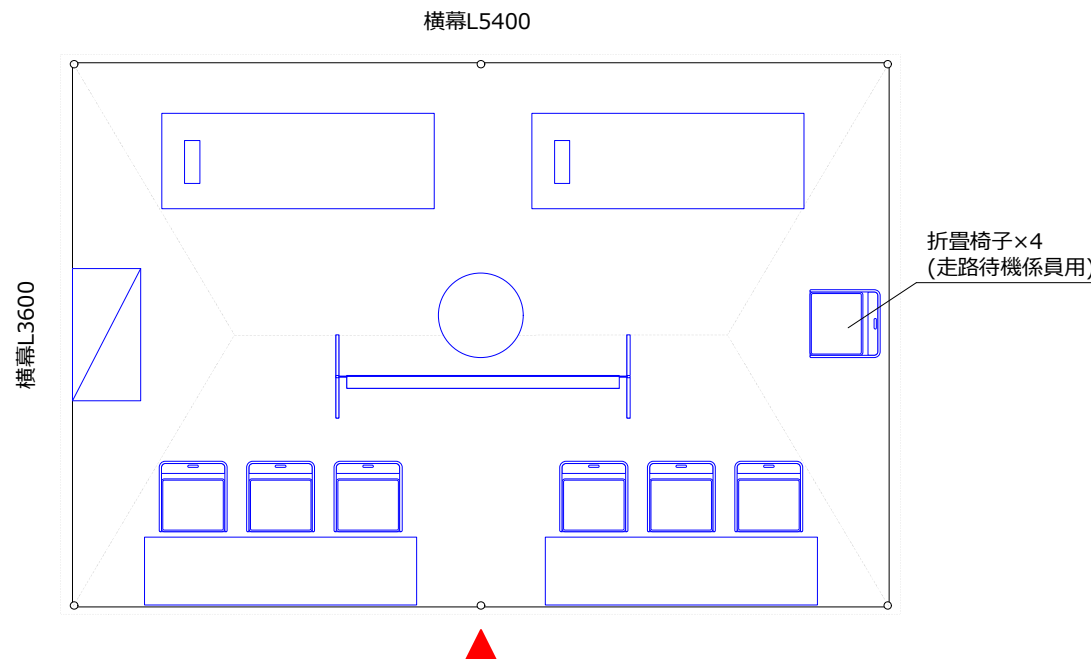





諸室名称	リザルト掲示板	23
------	---------	----

競 技 名	自転車トラック・レース（本大会）
-------	------------------

特記事項
------

No	品名・規格	数量	調達方法
1			
2			
## サイン項目で計上

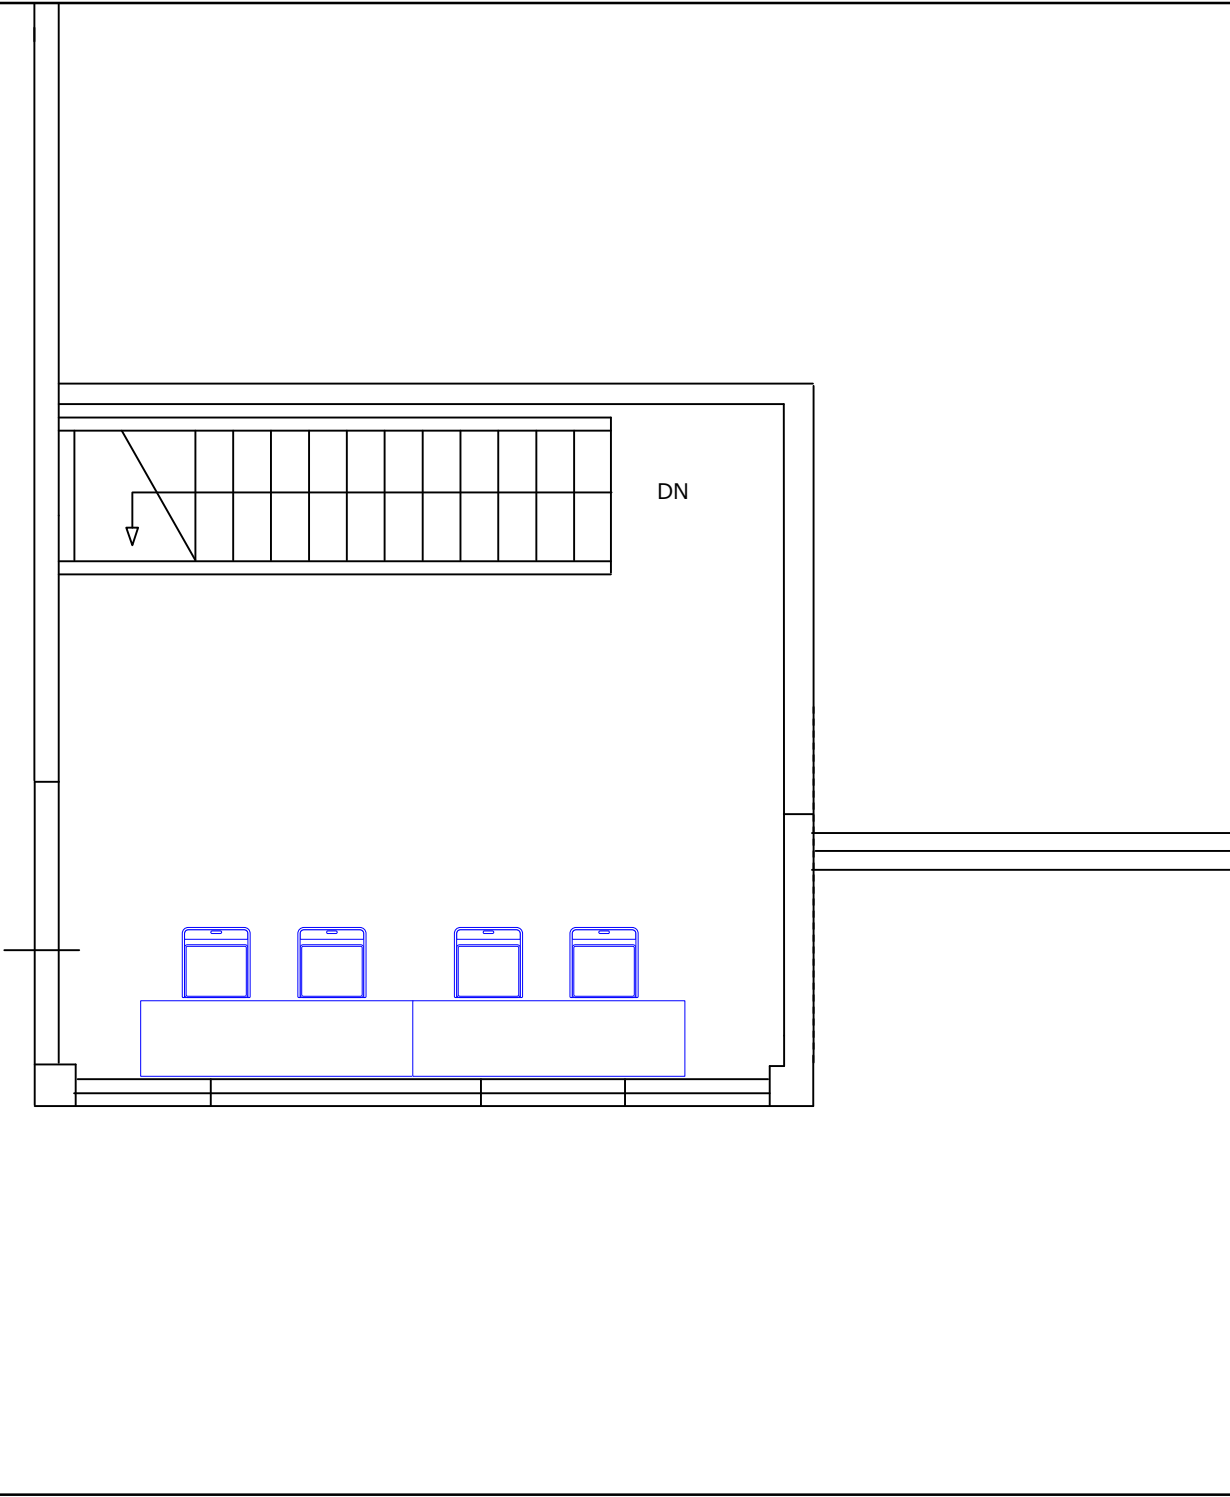
	<div><div>青の煌めきあomor国スポ2026 第80回国民スポーツ大会 輝けろ未来へ縄文の風に乗って</div></div>	
	諸室名称 写真判定室		24	
	競技名 自転車トラック・レース（本大会）	
	特記事項 S=1/50 使用しない既存備品は全て搬出	
	<table><thead><tr><th>No</th><th>品名・規格</th><th>数量</th><th>調達方法</th></tr></thead><tbody><tr><td>1</td><td>プラスチックテーブル 1800×500</td><td>2 台</td><td>レンタル</td></tr><tr><td>2</td><td>折畳椅子</td><td>4 脚</td><td>レンタル</td></tr><tr><td>3</td><td></td><td></td><td></td></tr><tr><td>4</td><td></td><td></td><td></td></tr><tr><td>5</td><td></td><td></td><td></td></tr><tr><td>6</td><td></td><td></td><td></td></tr><tr><td>7</td><td></td><td></td><td></td></tr><tr><td>8</td><td></td><td></td><td></td></tr><tr><td>9</td><td></td><td></td><td></td></tr><tr><td>10</td><td></td><td></td><td></td></tr><tr><td>11</td><td></td><td></td><td></td></tr><tr><td>12</td><td></td><td></td><td></td></tr><tr><td>13</td><td></td><td></td><td></td></tr><tr><td>14</td><td></td><td></td><td></td></tr><tr><td>15</td><td></td><td></td><td></td></tr><tr><td>16</td><td></td><td></td><td></td></tr><tr><td>17</td><td></td><td></td><td></td></tr><tr><td>18</td><td></td><td></td><td></td></tr><tr><td>19</td><td></td><td></td><td></td></tr><tr><td>20</td><td></td><td></td><td></td></tr><tr><td>21</td><td></td><td></td><td></td></tr><tr><td>22</td><td></td><td></td><td></td></tr><tr><td>23</td><td></td><td></td><td></td></tr><tr><td>24</td><td></td><td></td><td></td></tr><tr><td>25</td><td></td><td></td><td></td></tr><tr><td>26</td><td></td><td></td><td></td></tr><tr><td>27</td><td></td><td></td><td></td></tr><tr><td>28</td><td></td><td></td><td></td></tr><tr><td>29</td><td></td><td></td><td></td></tr><tr><td>30</td><td></td><td></td><td></td></tr></tbody></table>				No	品名・規格	数量	調達方法	1	プラスチックテーブル 1800×500	2 台	レンタル	2	折畳椅子	4 脚	レンタル	3				4				5				
No	品名・規格	数量	調達方法	
1	プラスチックテーブル 1800×500	2 台	レンタル	
2	折畳椅子	4 脚	レンタル	
3	
4	
諸室名称 **ADチェック所** 25

競 技 名 **自転車 トラック・レース (本大会)**

特記事項 S=1/50


No	品名・規格	数量	調達方法
1	パイプテント (白) 1.5K×2K	1 張	レンタル
2	横幕(白) 1.5K	2 枚	レンタル
3	横幕(白) 2K	2 枚	レンタル
4	鉄ウエイト 20kg	12 台	レンタル
5	プラスチックテーブル 1800×500	2 台	レンタル
6	折畳椅子	4 脚	レンタル
7	イレクターフェンス	10 枚	レンタル
8	レボリューションコーン	10 本	レンタル
9	コーンバー (青白)	10 本	レンタル
10			
11			
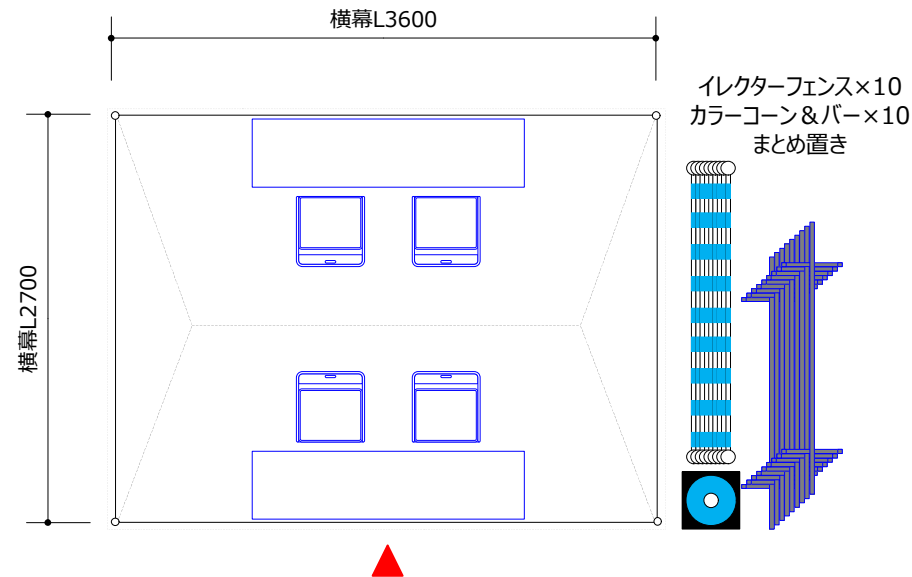





会場全体図参照

<div><div>青の煌めきあおもり国スポ2026</div><div>第80回国民スポーツ大会 輝けろ未来へ縄文の風に乗って</div></div>			
諸室名称	タイム表示器	26	
競技名	自転車トラック・レース（本大会）		
特記事項			
No	品名・規格	数量	調達方法
1	プラスチックテーブル 1800×500	2 台	レンタル
2			
3			
## 会場全体図参照


諸室名称	カウントダウン表示器	27	
競 技 名	自転車トラック・レース（本大会）		
特記事項			
No	品名・規格	数量	調達方法
1			
2			
## 会場全体図参照

諸室名称	スターティングマシン	28	
競 技 名	自転車トラック・レース（本大会）		
特記事項			
No	品名・規格	数量	調達方法
1			
2			
会場全体図参照  
(既存ベンチ使用)

諸室名称 一般観覧席		29	
競 技 名 自転車トラック・レース（本大会）			
特記事項			

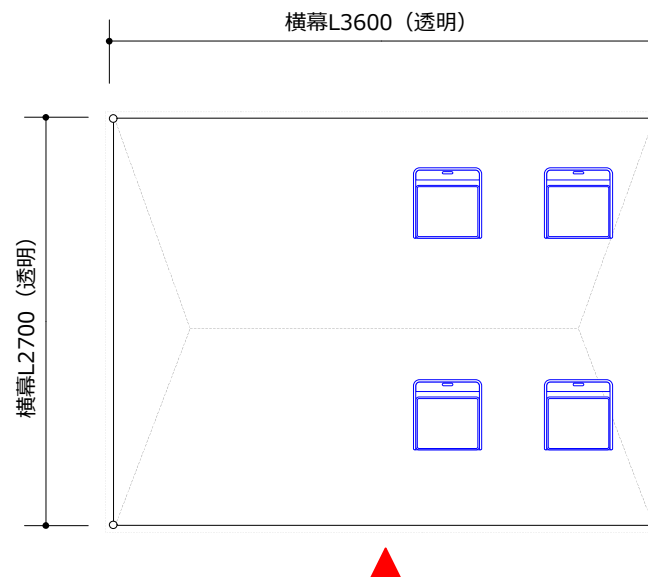


諸室名称	ハートフル席	30
------	--------	----

競技名	自転車トラック・レース (本大会)
-----	-------------------

特記事項	S=1/50
------	--------

No	品名・規格	数量	調達方法
1	パイプテント (白) 1.5K×2K	1 張	レンタル
2	横幕(透明) 1.5K	2 枚	レンタル
3	横幕(透明) 2K	2 枚	レンタル
4	鉄ウエイト 20kg	12 台	レンタル
5	折畳椅子	4 脚	レンタル
6			
7			
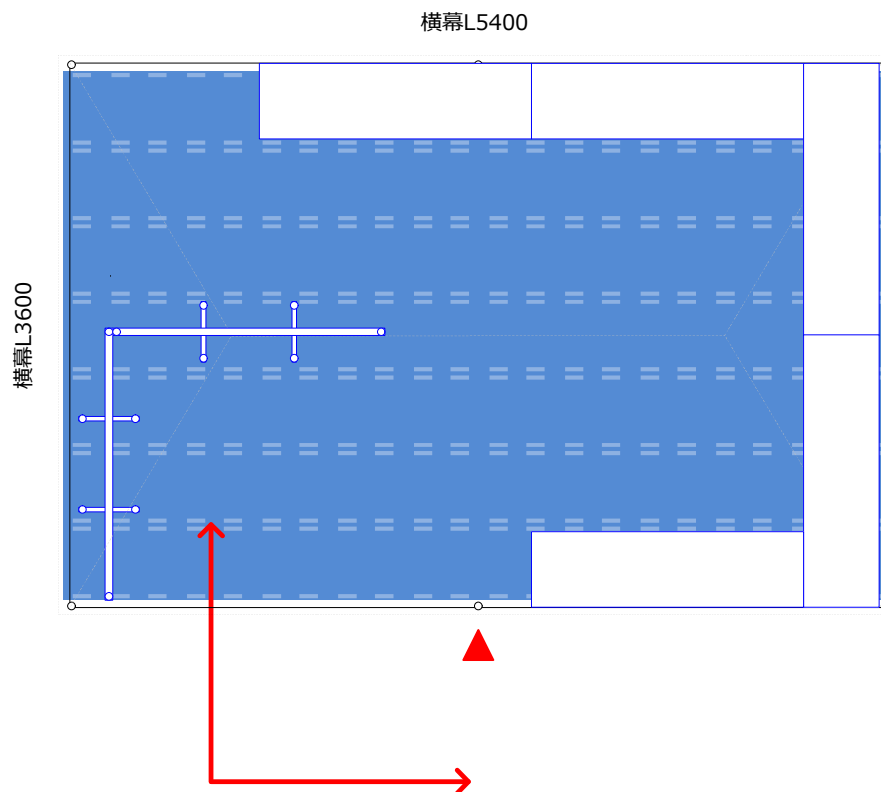


諸室名称	男子更衣室	31
------	-------	----

競技名	自転車トラック・レース（本大会）
-----	------------------

特記事項	S=1/50
------	--------

No	品名・規格	数量	調達方法
1	パイプtent（白） 2K×3K	1 張	レンタル
2	横幕（白） 2K	2 枚	レンタル
3	横幕（白） 3K	2 枚	レンタル
4	鉄ウエイト 20kg	18 台	レンタル
5	ロードマット	20 m	レンタル
6	プラスチックテーブル 1800×500	5 台	レンタル
7	3連パネル	2 枚	レンタル
8			
9			
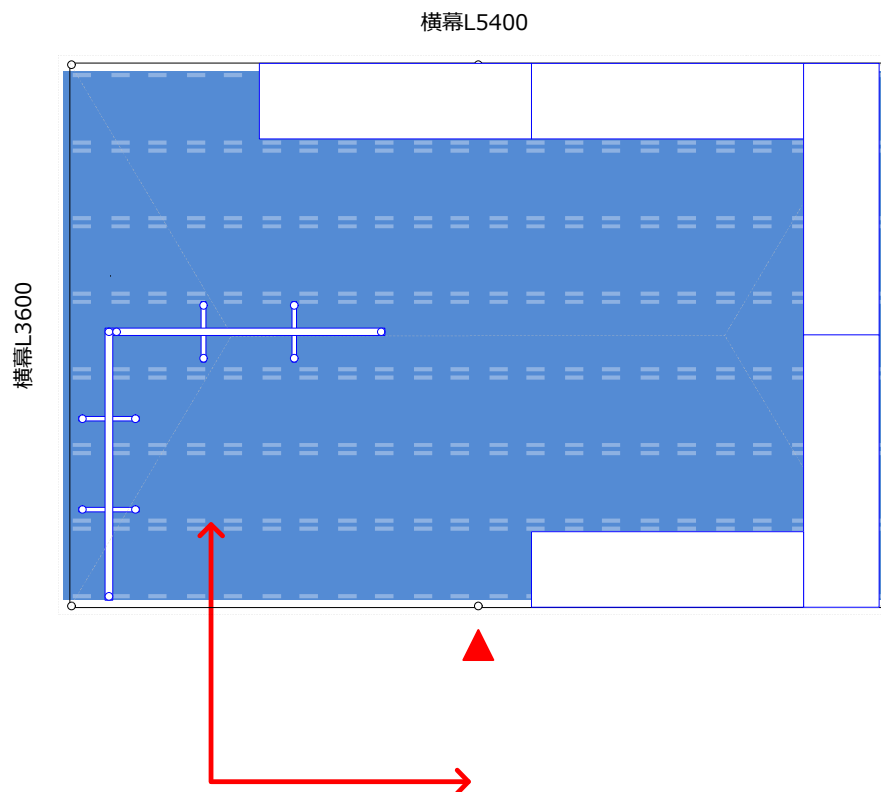

諸室名称	女子更衣室	32
------	-------	----


競技名	自転車トラック・レース（本大会）
-----	------------------

特記事項	S=1/50
------	--------

No	品名・規格	数量	調達方法
1	パイプtent（白） 2K×3K	1 張	レンタル
2	横幕（白） 2K	2 枚	レンタル
3	横幕（白） 3K	2 枚	レンタル
4	鉄ウエイト 20kg	18 台	レンタル
5	ロードマット	20 m	レンタル
6	プラスチックテーブル 1800×500	5 台	レンタル
7	3連パネル	2 枚	レンタル
8			
9			
会場全体図参照

<div><div>青の煌めきあおもり国スポ2026</div><div>第80回国民スポーツ大会 輝けろ未来へ縄文の風に乗って</div></div>			
諸室名称		荷下ろしエリア(選手・監督)	33
競技名 自転車トラック・レース（本大会）			
特記事項			
No	品名・規格	数量	調達方法
1			
2			
諸室名称	選手用ドリンクコーナー	34
------	-------------	----

競技名	自転車トラック・レース（本大会）
-----	------------------

特記事項	S=1/50
------	--------

No	品名・規格	数量	調達方法
1	パイプtent（白） 2K×3K	1 張	レンタル
2	横幕（白） 2K	2 枚	レンタル
3	横幕（白） 3K	2 枚	レンタル
4	鉄ウエイト 20kg	18 台	レンタル
5	プラスチックテーブル 1800×500	3 台	レンタル
6	折畳椅子	6 脚	レンタル
7	プラスチック棚 900×450	2 台	レンタル
8	ドブツケ	2 台	レンタル
9			
10			
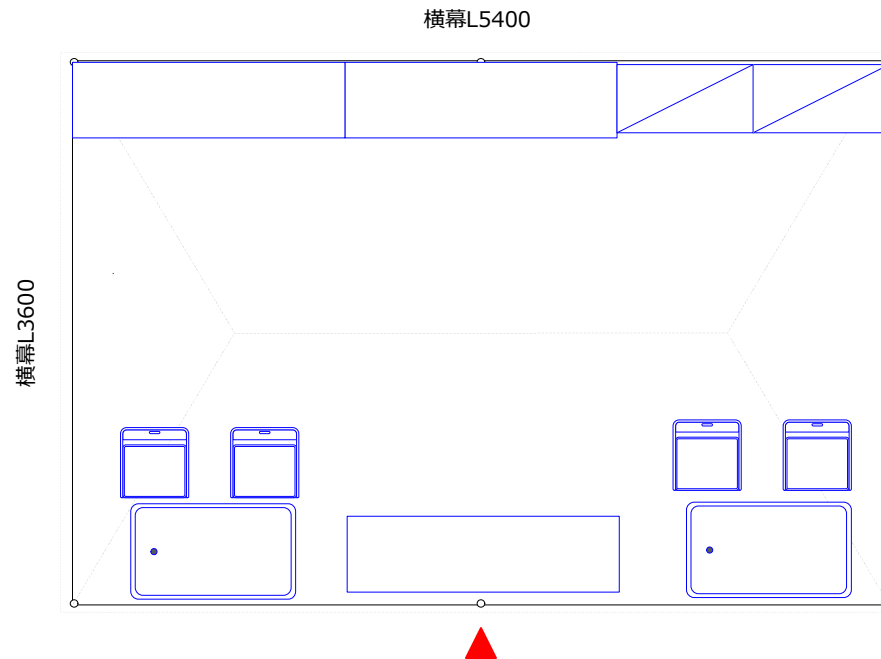


諸室名称	表彰式会場	35
------	-------	----


競技名	自転車トラック・レース（本大会）
-----	------------------

特記事項 S=1/120  
 テーブル×10台・椅子×112脚は共通H.一般休憩所から流用  
 ・表彰台ステージ：W9900×D3600×H400  
 ・吊看板：W7200×H600  
 ・表彰台(1～3位)：W1500×D600×H500・H400・H300


No	品名・規格	数量	調達方法
1	表彰ステージ	1 式	レンタル
2	バックパネル	1 式	レンタル
3	プラスチックテーブル 1800×500	10 台	レンタル
4	折畳椅子	112 脚	レンタル
5	折畳椅子	14 脚	レンタル
6	3連パネル	6 枚	レンタル
7	表彰台(1位～3位)	3 台	レンタル
8	バンチカーペット(赤)	36 m <sup>2</sup>	工事
9	ワイヤレスマイク	2 台	レンタル
10	マイクスタンド	1 台	レンタル
11	パワーアンプ	1 台	レンタル
12	ミキシングコンソール	1 台	レンタル
13	グラフィックイコライザー	1 台	レンタル
14	CDプレイヤー	1 台	レンタル
15	スピーカー	2 台	レンタル
16	線材費	1 式	工事
17	設置調整費	1 式	工事
18	オペレーター費	3 式	工事
19	コードリール(屋外用 30m)	1 台	レンタル
20	発電機 3Kva	1 台	レンタル
21	イレクターフェンス	4 枚	レンタル
22	消火器	1 台	レンタル
23			
24			
25			
26			
27			
28			
29			
30			

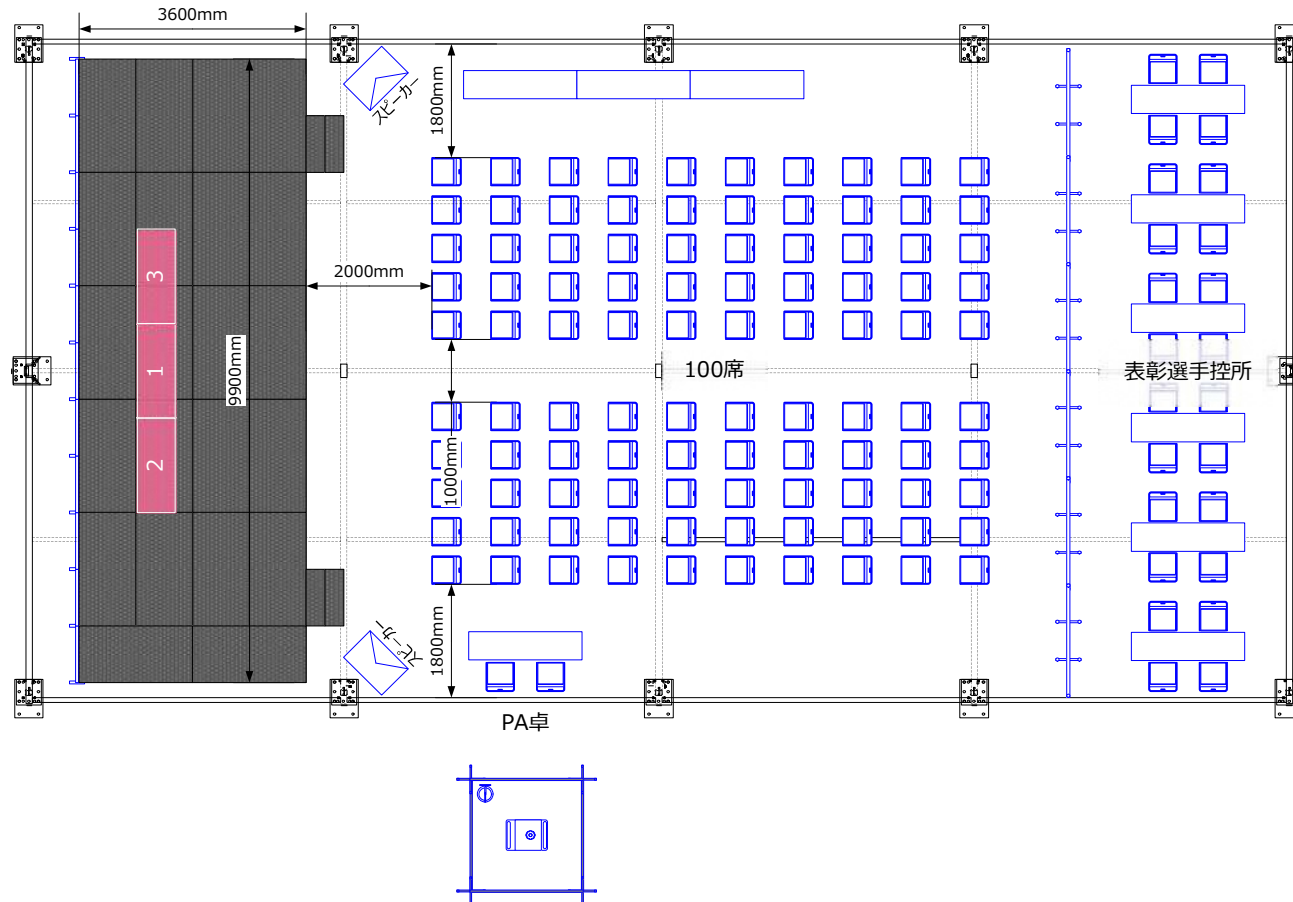

«駐車場側»

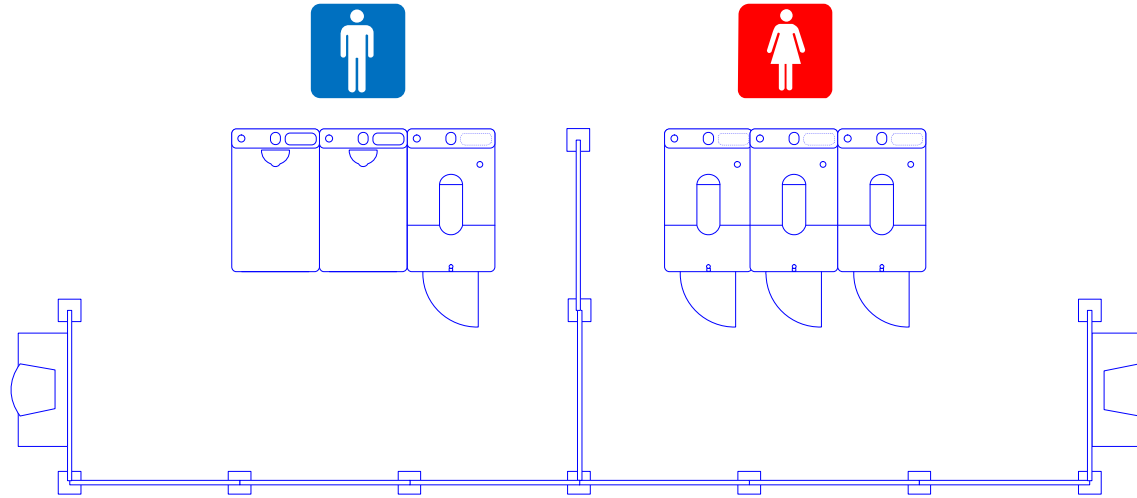

«歩道側»

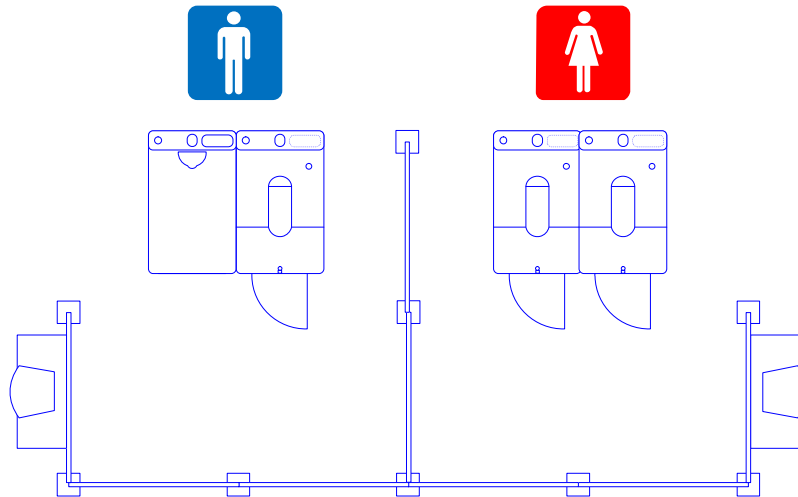

諸室名称	仮設トイレ	36
------	-------	----

競技名	自転車トラック・レース（本大会）
-----	------------------


特記事項	S=1/80
------	--------

No	品名・規格	数量	調達方法
1	仮設トイレ（洋式）	7 棟	レンタル
2	仮設トイレ（小）	3 棟	レンタル
3	手洗い器	4 棟	レンタル
4	トイレ用目隠しパーテーション	18 枚	レンタル
5	汲取り費	10 棟	工事
6			
7			
諸室名称	受付・案内所	37
------	--------	----

競技名	自転車トラック・レース（本大会）
-----	------------------

特記事項	S=1/50
------	--------

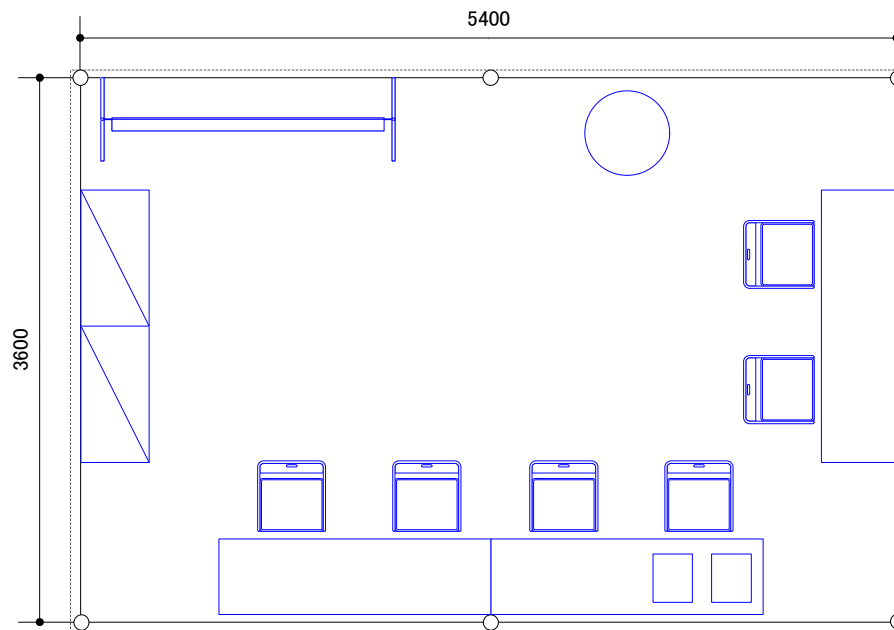


No	品名・規格	数量	調達方法
1	パイプtent (白) 2K×3K	1 張	レンタル
2	横幕(白) 2K	2 枚	レンタル
3	横幕(白) 3K	2 枚	レンタル
4	プラスチックテーブル 1800×500	3 台	レンタル
5	折畳椅子	6 脚	レンタル
6	プラスチック棚 900×450	2 台	レンタル
7	ホワイトボード	1 台	レンタル
8	ホワイトボードマーカー	1 式	レンタル
9	レターケース(A4/5段)	2 台	レンタル
10	石油ストーブ	1 台	レンタル
11	灯油	28 ℓ	販売
12	消火器	1 台	レンタル
13			
14			
15			
16			
17			
18			
19			
20			
21			
22			
23			
24			
25			
26			
27			
28			
29			
30			

諸室名称	アロママッサージコーナー	38
------	--------------	----

競技名	自転車トラック・レース（本大会）
-----	------------------

特記事項	S=1/50
------	--------

No	品名・規格	数量	調達方法
1	パイプテント（白） 2K×3K	2 張	レンタル
2	横幕（白） 2K	4 枚	レンタル
3	横幕（白） 3K	4 枚	レンタル
5	プラスチックテーブル 1800×500	6 台	レンタル
6	折畳椅子	12 脚	レンタル
7	ロードマット	40 m <sup>2</sup>	レンタル
8			
9			
10			
11			
4			
12			
13			
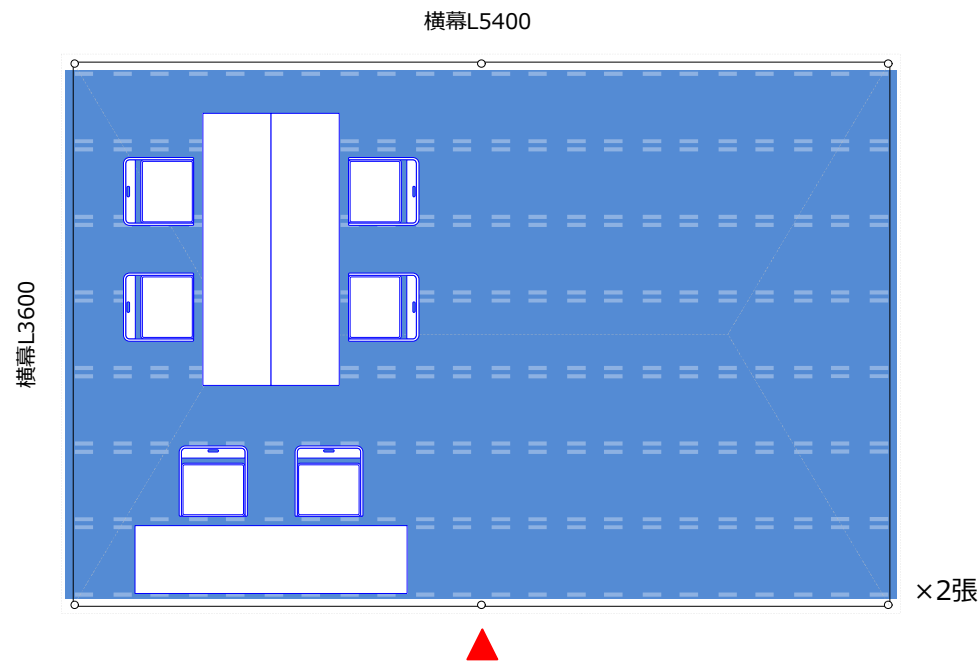

諸室名称  
ドーピングコントロール室

競技名  
自転車トラック・レース（本大会）

特記事項

No	品名・規格	数量	調達方法
1	プラスチックテーブル 1800×500	2 台	レンタル
2	折畳椅子	8 脚	レンタル
3	マジックパネル	3 枚	レンタル
4	ドレープシステム (H2400)	2 m	レンタル
5			
6			
