



A	司会・放送席
B	審判長席
C	救護席
D	-
E	マット記録係員席
F	-
G	マットチェアマン席
H	時計得点係員席
I	会場施設
J	マット主任席
K	マット放送席
L	ジャッジ席
M	セコンド席
N	次番選手席
O	控審判席
P	-
1	-
2	記録本部・総合成績計算
3	県送信席・筆耕室
4	実施本部
5	競技役員控室
6	競技会係員控所
7	来賓控室
8	日本レスリング協会控室
9	競技役員・来賓・大会役員席
10	表彰物品席
11	選手・監督ADチェック所
12	関係者受付
13	弁当引換所
14	ドリンクコーナー
15	審判員更衣室
16	審判員控室
17	実施本部員控所
18	ボランティア控所
19	競技補助員控室
20	消防警備本部
21	視察員・報道員控室
22	救護室
23	選手招集所
24	インタビューコーナー
25	5位表彰
26	更衣室(男子)
27	更衣室(女子)
28	一般観覧席
29	福祉席
30	報道員エリア
31	選手控所
32	練習会場
33	常設トイレ
34	仮設トイレ
35	総合案内所
36	プログラム販売所
37	成績掲示板
38	休憩所
39	おもてなしコーナー
40	ゴミ集積所
41	バス乗降所
42	関係者駐車場
43	選手・監督駐車場
44	駐車場係控所
45	喫煙所
46	売店キッチンカー
47	医師・看護師席

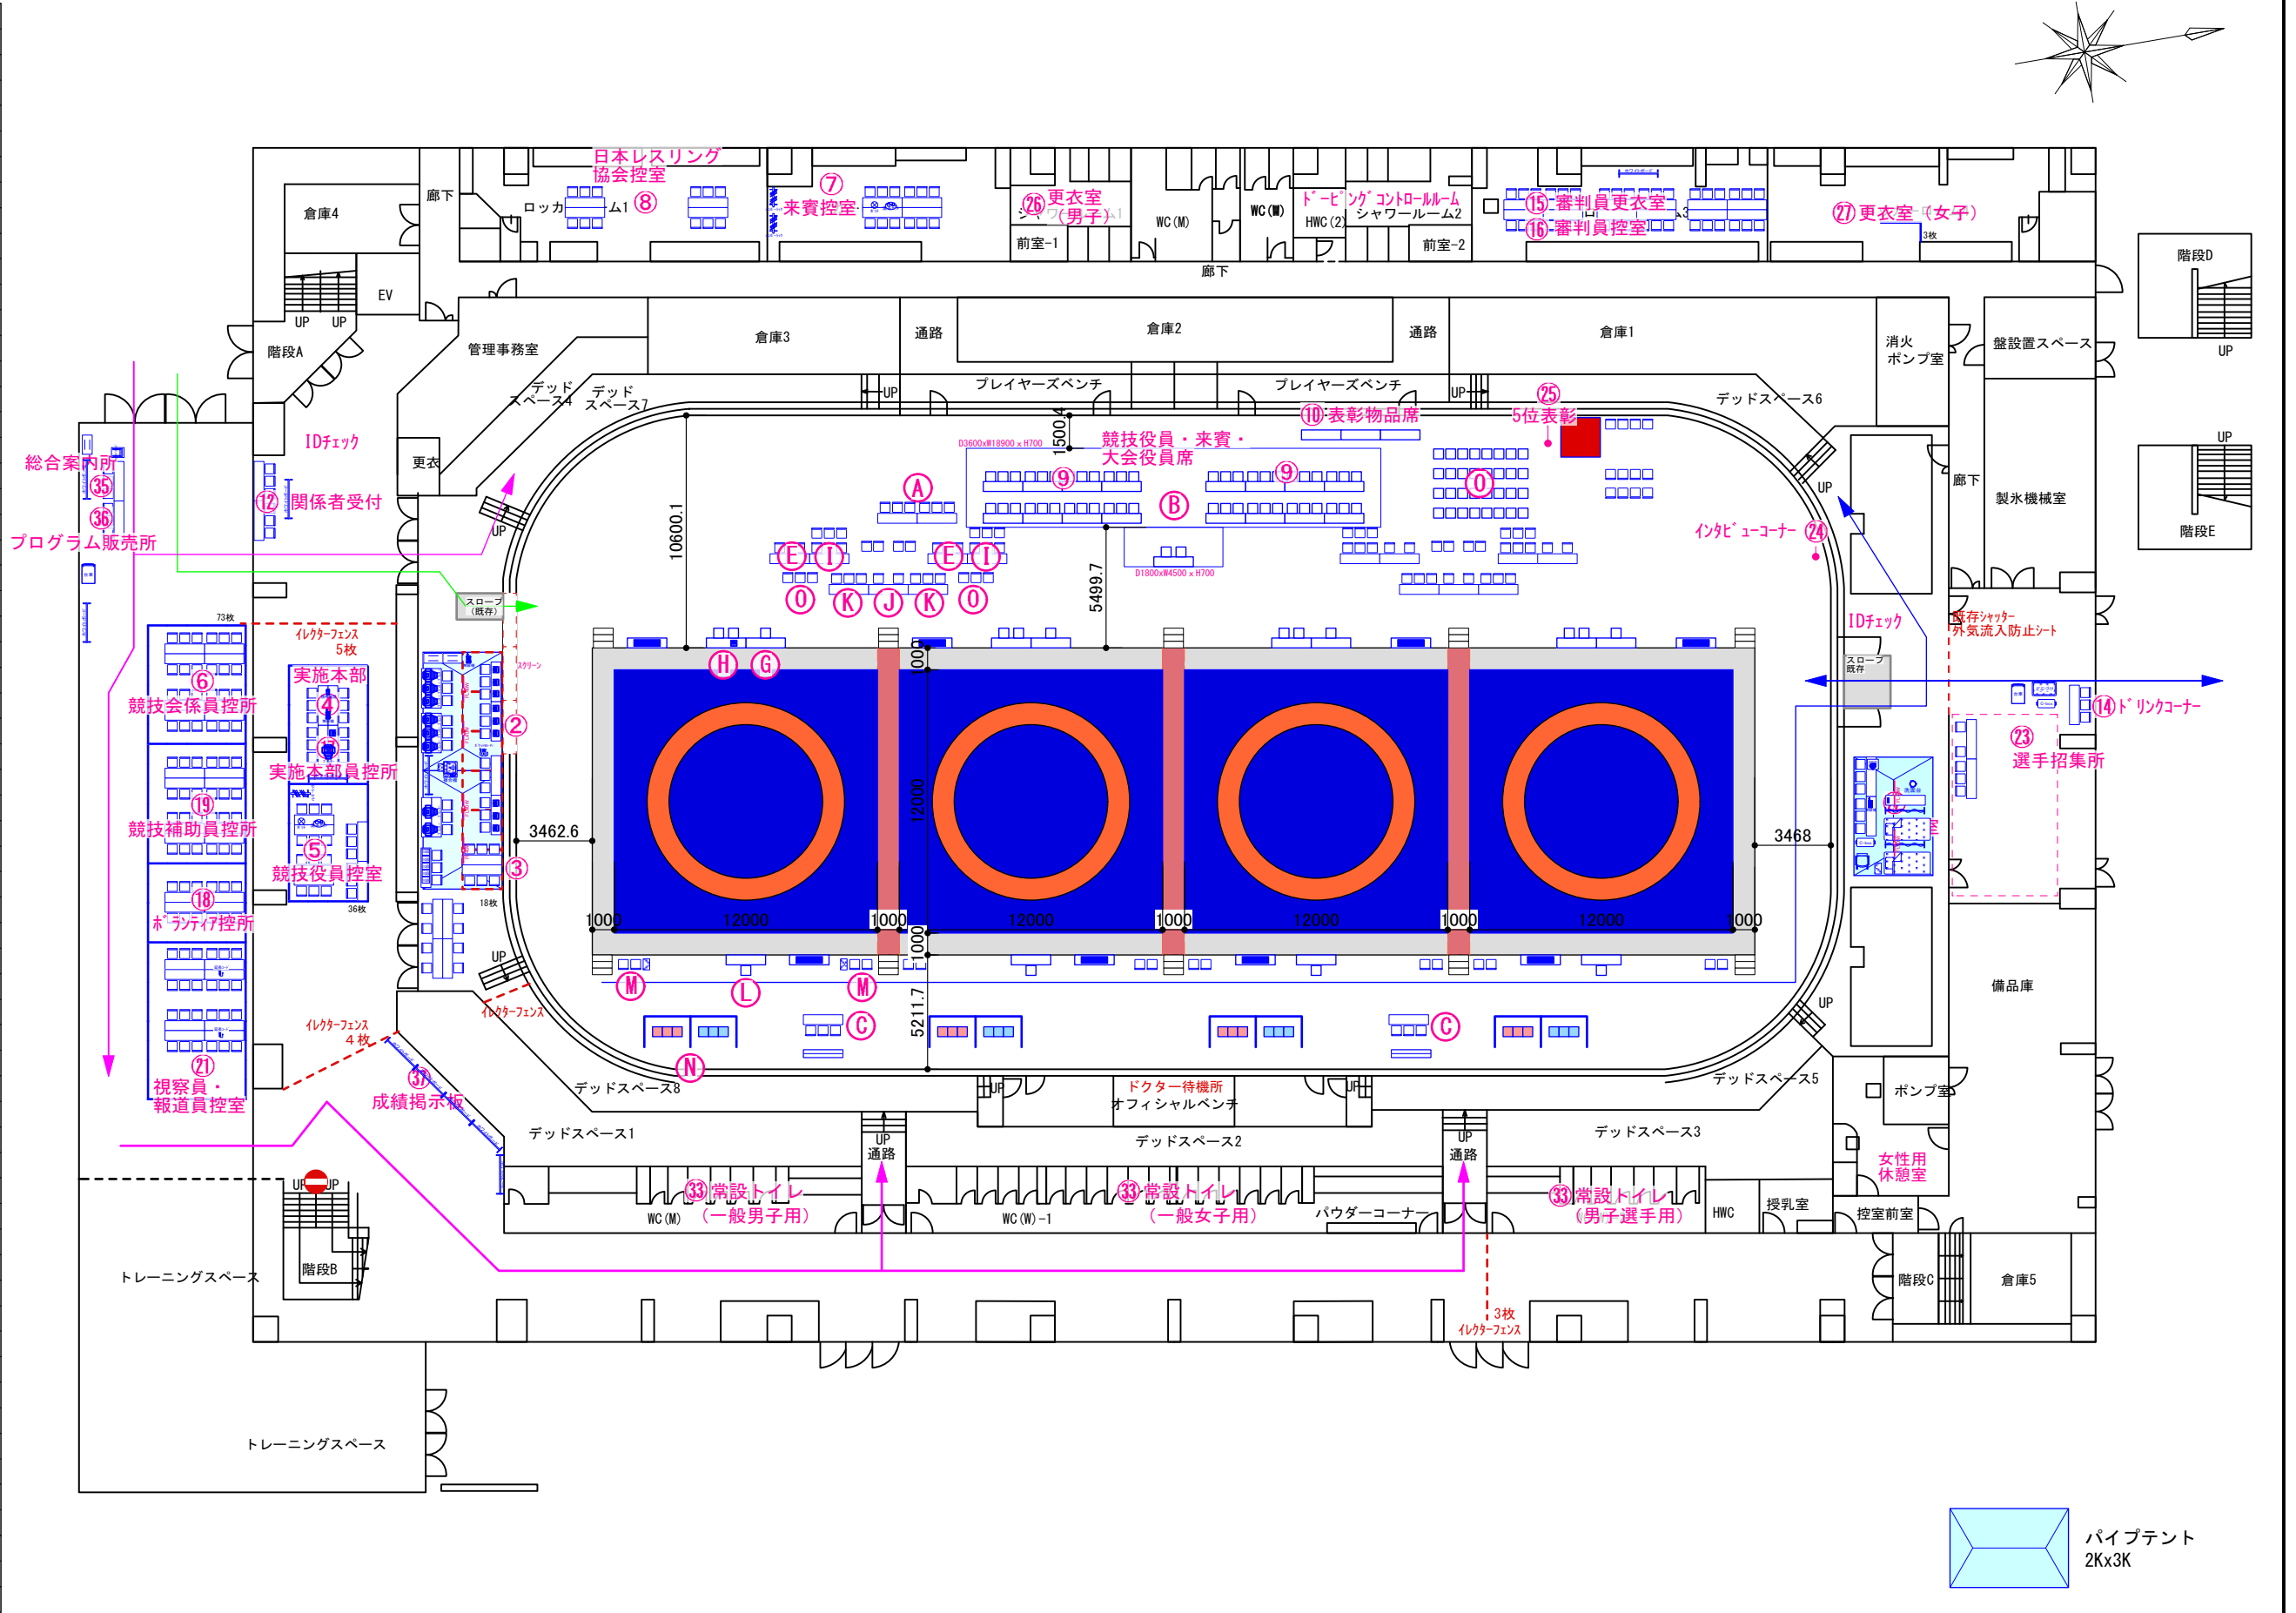

【凡例】			
	選手車両動線		選手徒歩動線
	一般車両動線		一般徒歩動線
	関係者車両動線		関係者徒歩動線
	バリアフリー車両動線		バリアフリー徒歩動線

Checked	Project	レスリング競技(本大会)	Title	青の煌めきあおり国スポ・障スポ2026	Scale	1/300 (A3)	No.
Drawn	Place	FLAT HACHINOHE 1階			Date		

A	司会・放送席
B	審判長席
C	救護席
D	-
E	マット記録係員席
F	-
G	マットチェアマン席
H	時計得点係員席
I	会場施設
J	マット主任席
K	マット放送席
L	ジャッジ席
M	セコンド席
N	次番選手席
O	控審判席
P	-
1	-
2	記録本部・総合成績計算
3	県送信席・筆耕室
4	実施本部
5	競技役員控室
6	競技会係員控所
7	来賓控室
8	日本レスリング協会控室
9	競技役員・来賓・大会役員席
10	表彰物品席
11	選手・監督ADチェック所
12	関係者受付
13	弁当引換所
14	ドリンクコーナー
15	審判員更衣室
16	審判員控室
17	実施本部員控所
18	ボランティア控所
19	競技補助員控室
20	消防警備本部
21	視察員・報道員控室
22	救護室
23	選手招集所
24	インタビューコーナー
25	5位表彰
26	更衣室(男子)
27	更衣室(女子)
28	一般観覧席
29	福祉席
30	報道員エリア
31	選手控所
32	練習会場
33	常設トイレ
34	仮設トイレ
35	総合案内所
36	プログラム販売所
37	成績掲示板
38	休憩所
39	おもてなしコーナー
40	ゴミ集積所
41	バス乗降所
42	関係者駐車場
43	選手・監督駐車場
44	駐車場係控所
45	喫煙所
46	売店キッチンカー
47	医師・看護師席

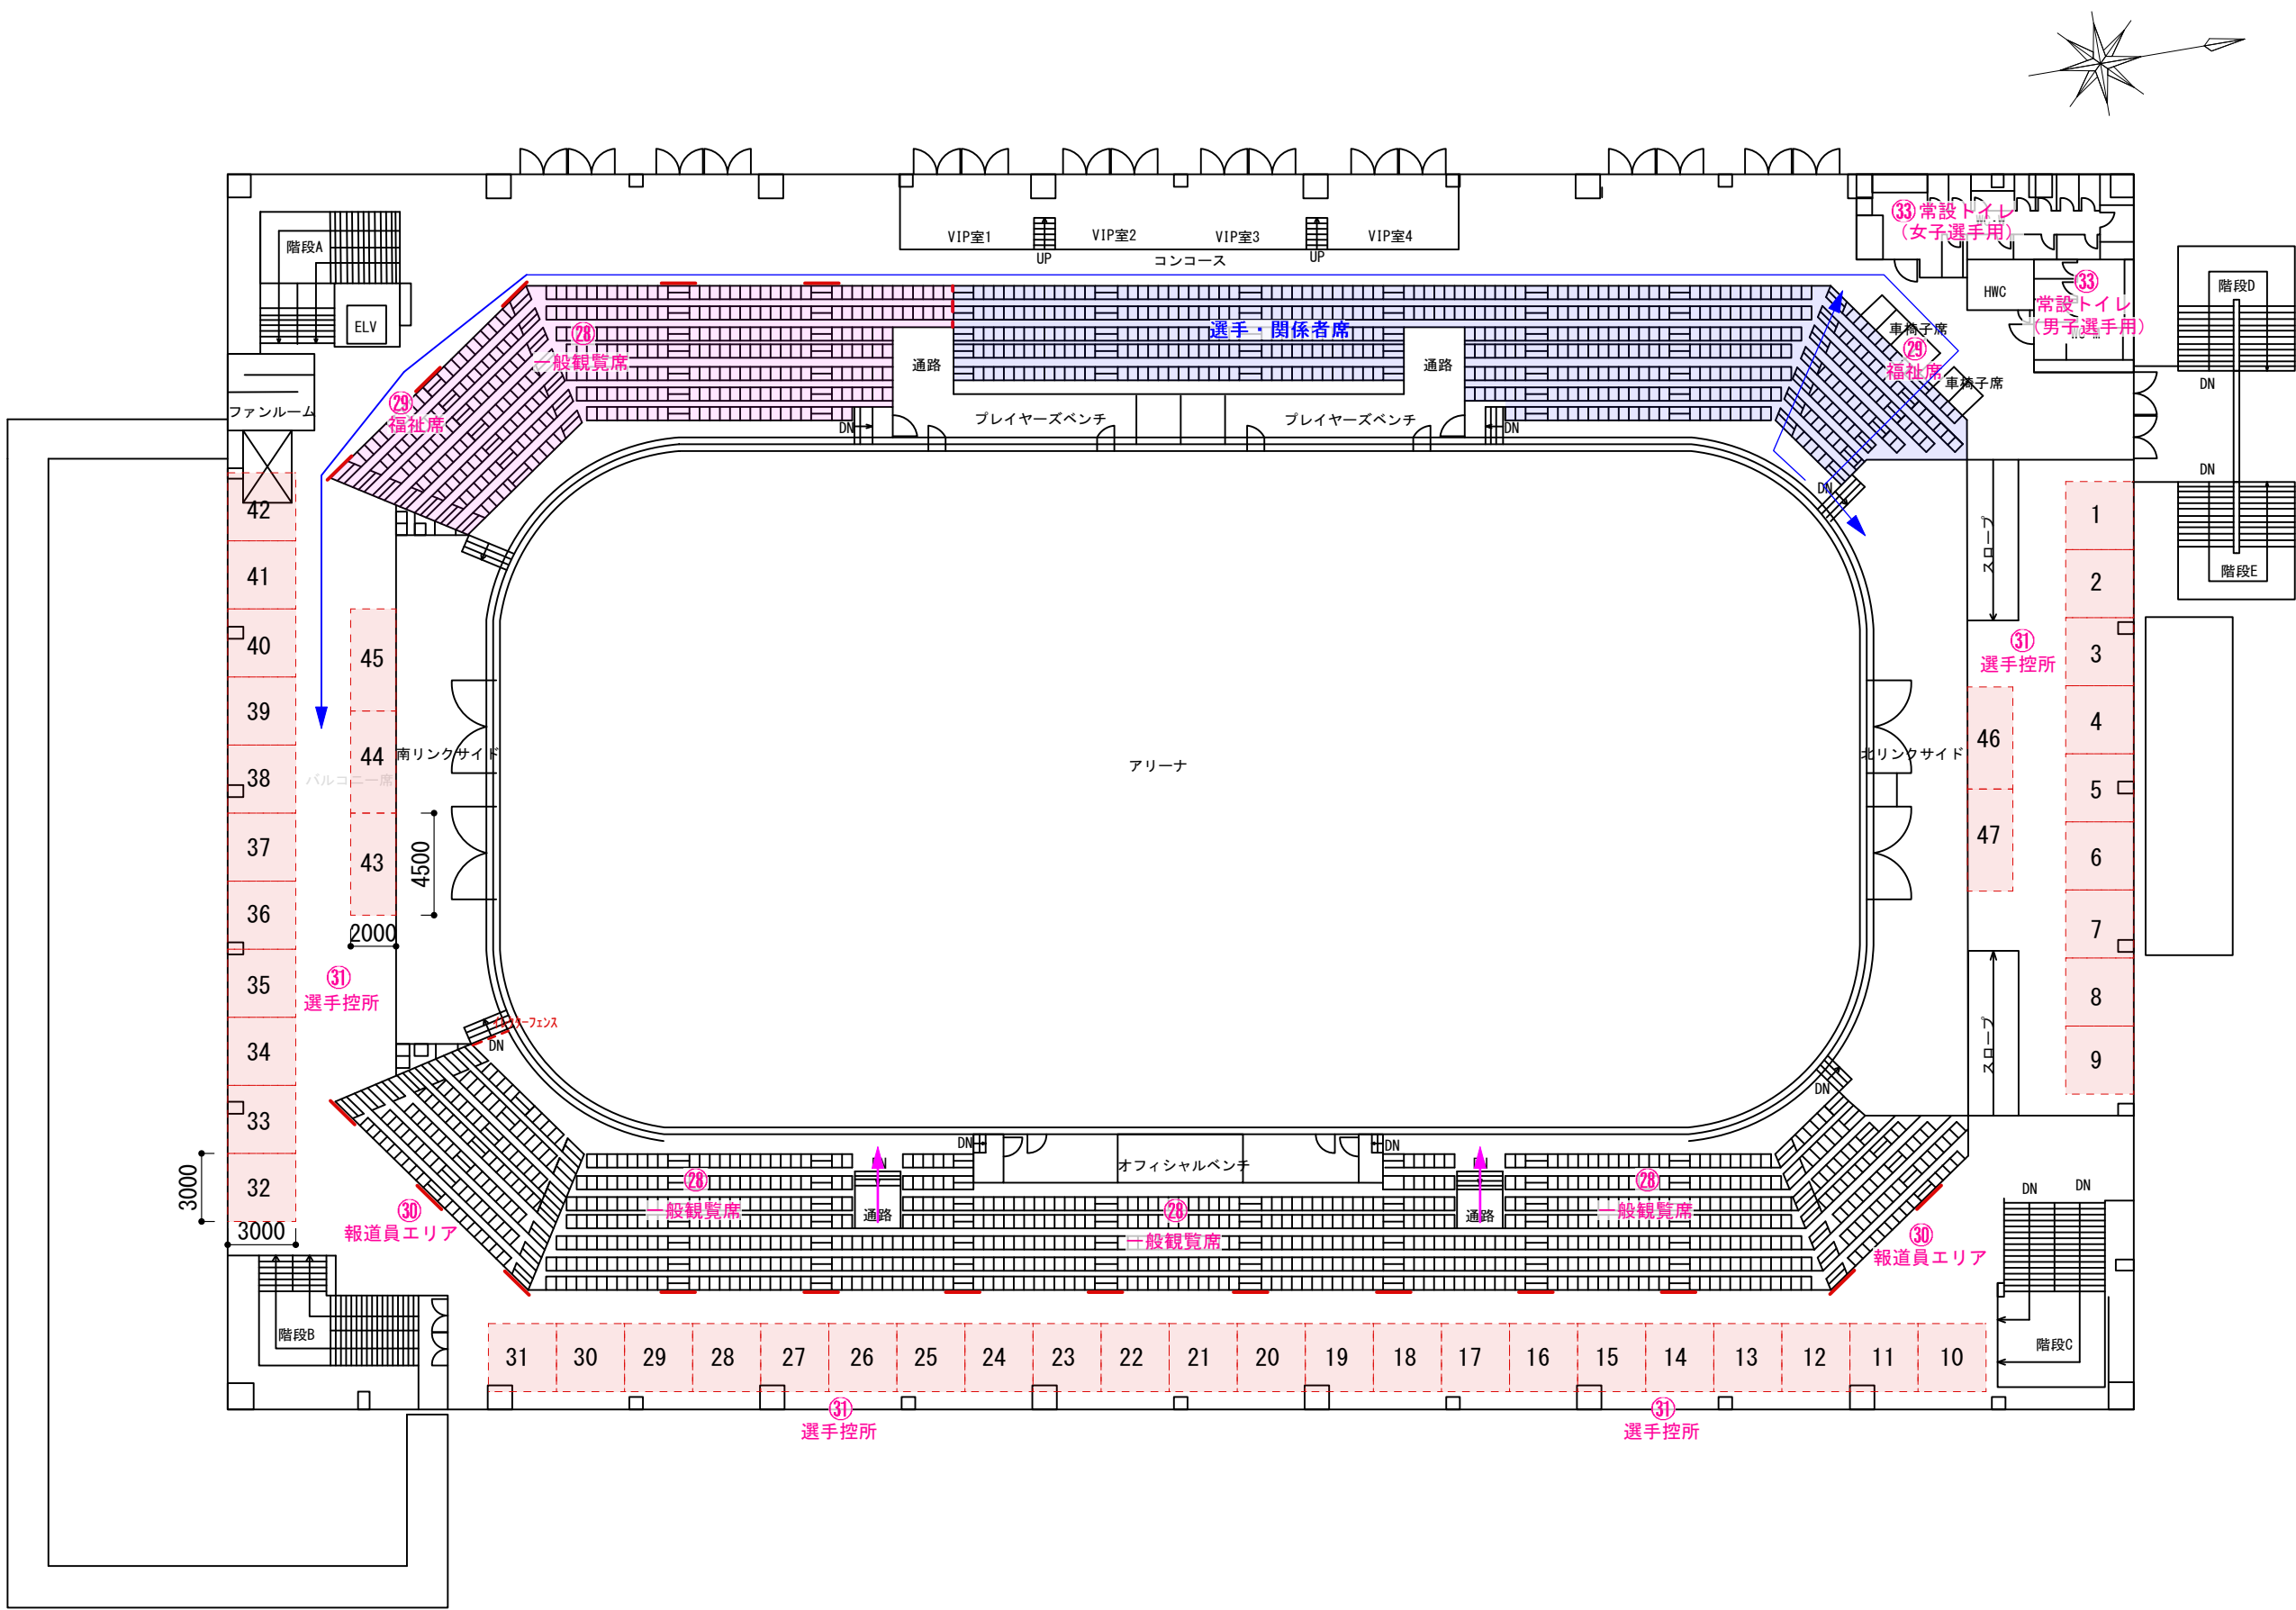

【凡例】

- | | |
|------------|------------|
| 選手車両動線 | 選手徒歩動線 |
| 一般車両動線 | 一般徒歩動線 |
| 関係者車両動線 | 関係者徒歩動線 |
| バリアフリー車両動線 | バリアフリー徒歩動線 |

Checked

Project

レスリング競技(本大会)

Title

青の煌めきあおもり国スポ・障スポ2026

Scale

1/300
(A3)

No.


Drawn

Place

FLAT HACHINOHE 2階


Date

2026.03.18

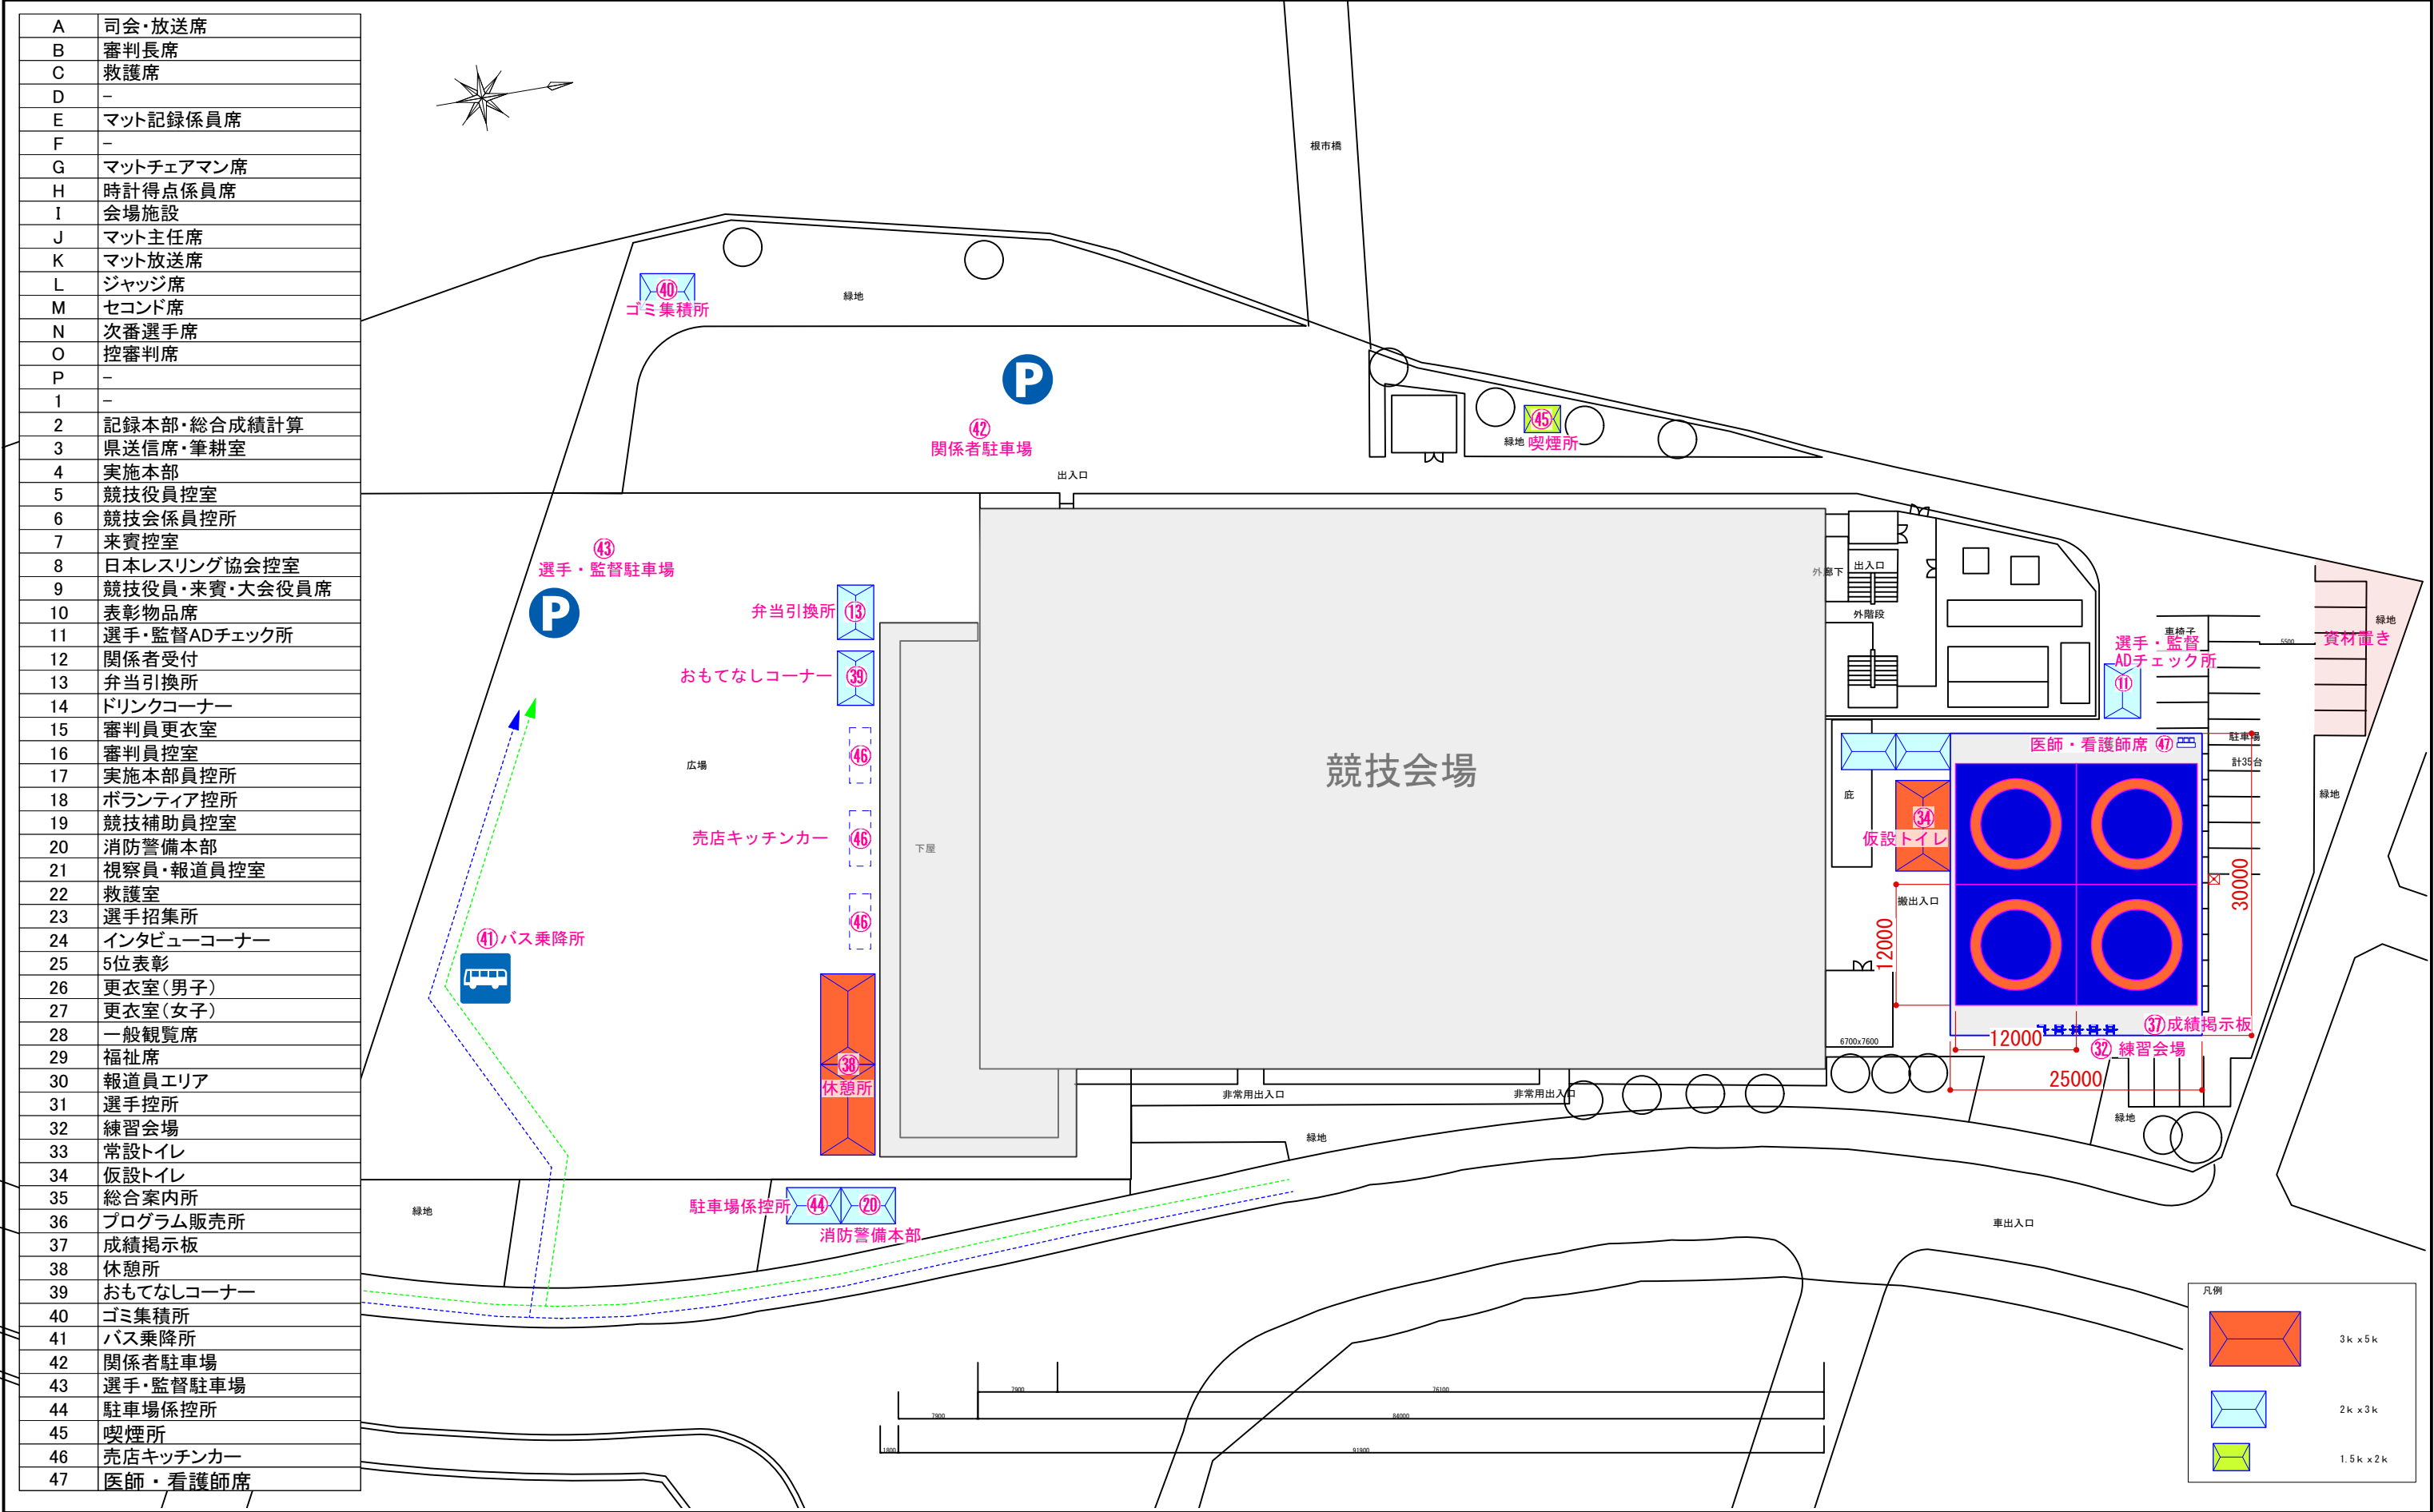

A	司会・放送席
B	審判長席
C	救護席
D	-
E	マット記録係員席
F	-
G	マットチェアマン席
H	時計得点係員席
I	会場施設
J	マット主任席
K	マット放送席
L	ジャッジ席
M	セコンド席
N	次番選手席
O	控審判席
P	-
1	-
2	記録本部・総合成績計算
3	県送信席・筆耕室
4	実施本部
5	競技役員控室
6	競技会係員控所
7	来賓控室
8	日本レスリング協会控室
9	競技役員・来賓・大会役員席
10	表彰物品席
11	選手・監督ADチェック所
12	関係者受付
13	弁当引換所
14	ドリンクコーナー
15	審判員更衣室
16	審判員控室
17	実施本部員控所
18	ボランティア控所
19	競技補助員控室
20	消防警備本部
21	視察員・報道員控室
22	救護室
23	選手招集所
24	インタビューコーナー
25	5位表彰
26	更衣室(男子)
27	更衣室(女子)
28	一般観覧席
29	福祉席
30	報道員エリア
31	選手控所
32	練習会場
33	常設トイレ
34	仮設トイレ
35	総合案内所
36	プログラム販売所
37	成績掲示板
38	休憩所
39	おもてなしコーナー
40	ゴミ集積所
41	バス乗降所
42	関係者駐車場
43	選手・監督駐車場
44	駐車場係控所
45	喫煙所
46	売店キッチンカー
47	医師・看護師席

【表彰式】

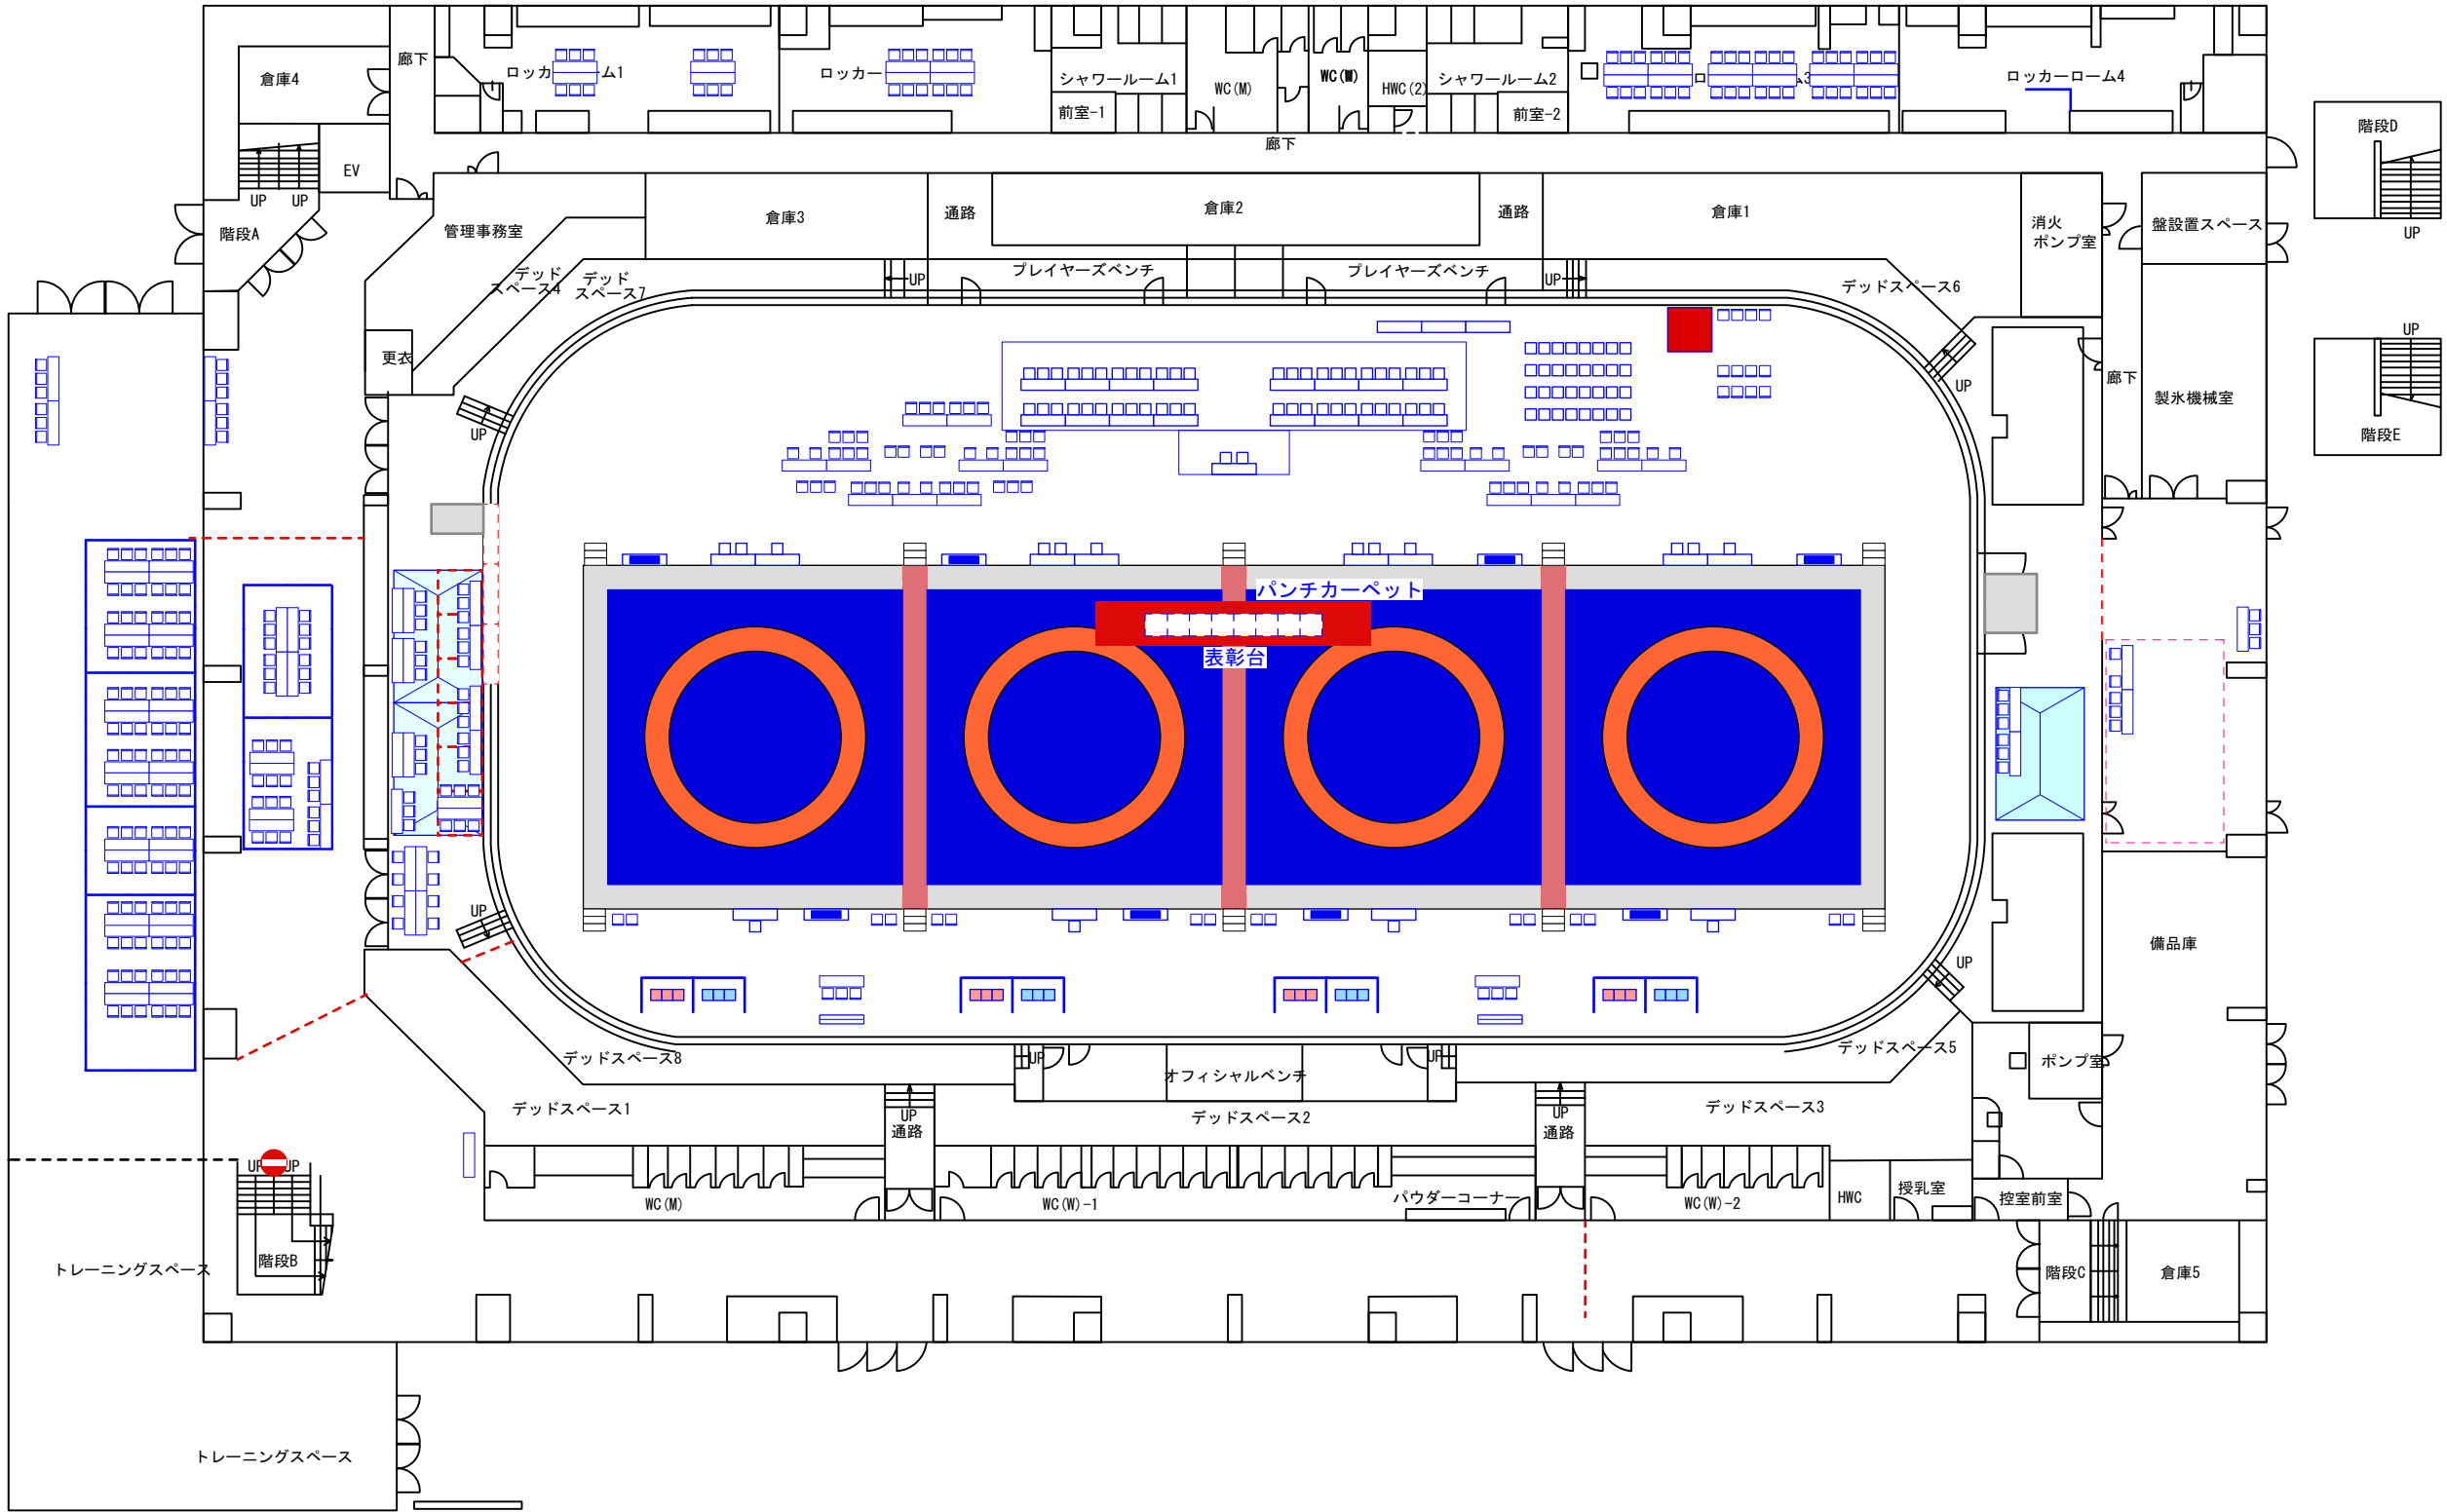

【凡例】

- 選手車両動線

一般車両動線

関係者車両動線

バリアフリー車両動線
- 選手徒歩動線

一般徒歩動線

関係者徒歩動線

バリアフリー徒歩動線

Checked

Project

レスリング競技(本大会)

Title

青の煌めきあおもり国スポ・障スポ2026

Scale

1/300
(A3)

No.

Drawn

Place

FLAT HACHINOHE 1階

Date

2026.03.12

八戸市立三条中学校

三条小学校

1/



【P 2 三条中学校】

テント	1
長机	1
パイプ椅子	3
ホワイトボード	1
アングル棚	1
カラーコーン	10
コーンバー	8



【P 1 三条小学校】

テント	1
長机	1
パイプ椅子	3
ホワイトボード	1
アングル棚	1
カラーコーン	10
コーンバー	8

FLAT HACHINOHE

一番町バスプール

