

【FLAT HACHINOHE】



- 【凡例】
- 選手車両動線
 - 一般車両動線
 - 関係者車両動線
 - バリアフリー車両動線
 - 選手徒歩動線
 - 一般徒歩動線
 - 関係者徒歩動線
 - バリアフリー徒歩動線
 - 養生範囲
 - 使用禁止
 - イレクターフェンス

Checked

Project

青の煌めきあもり国スポ
レスリング競技会場【本大会】

Title

Scale

1/300

No.

E-01



Drawn

Place

フラット八戸1F

Date

2025/03/12

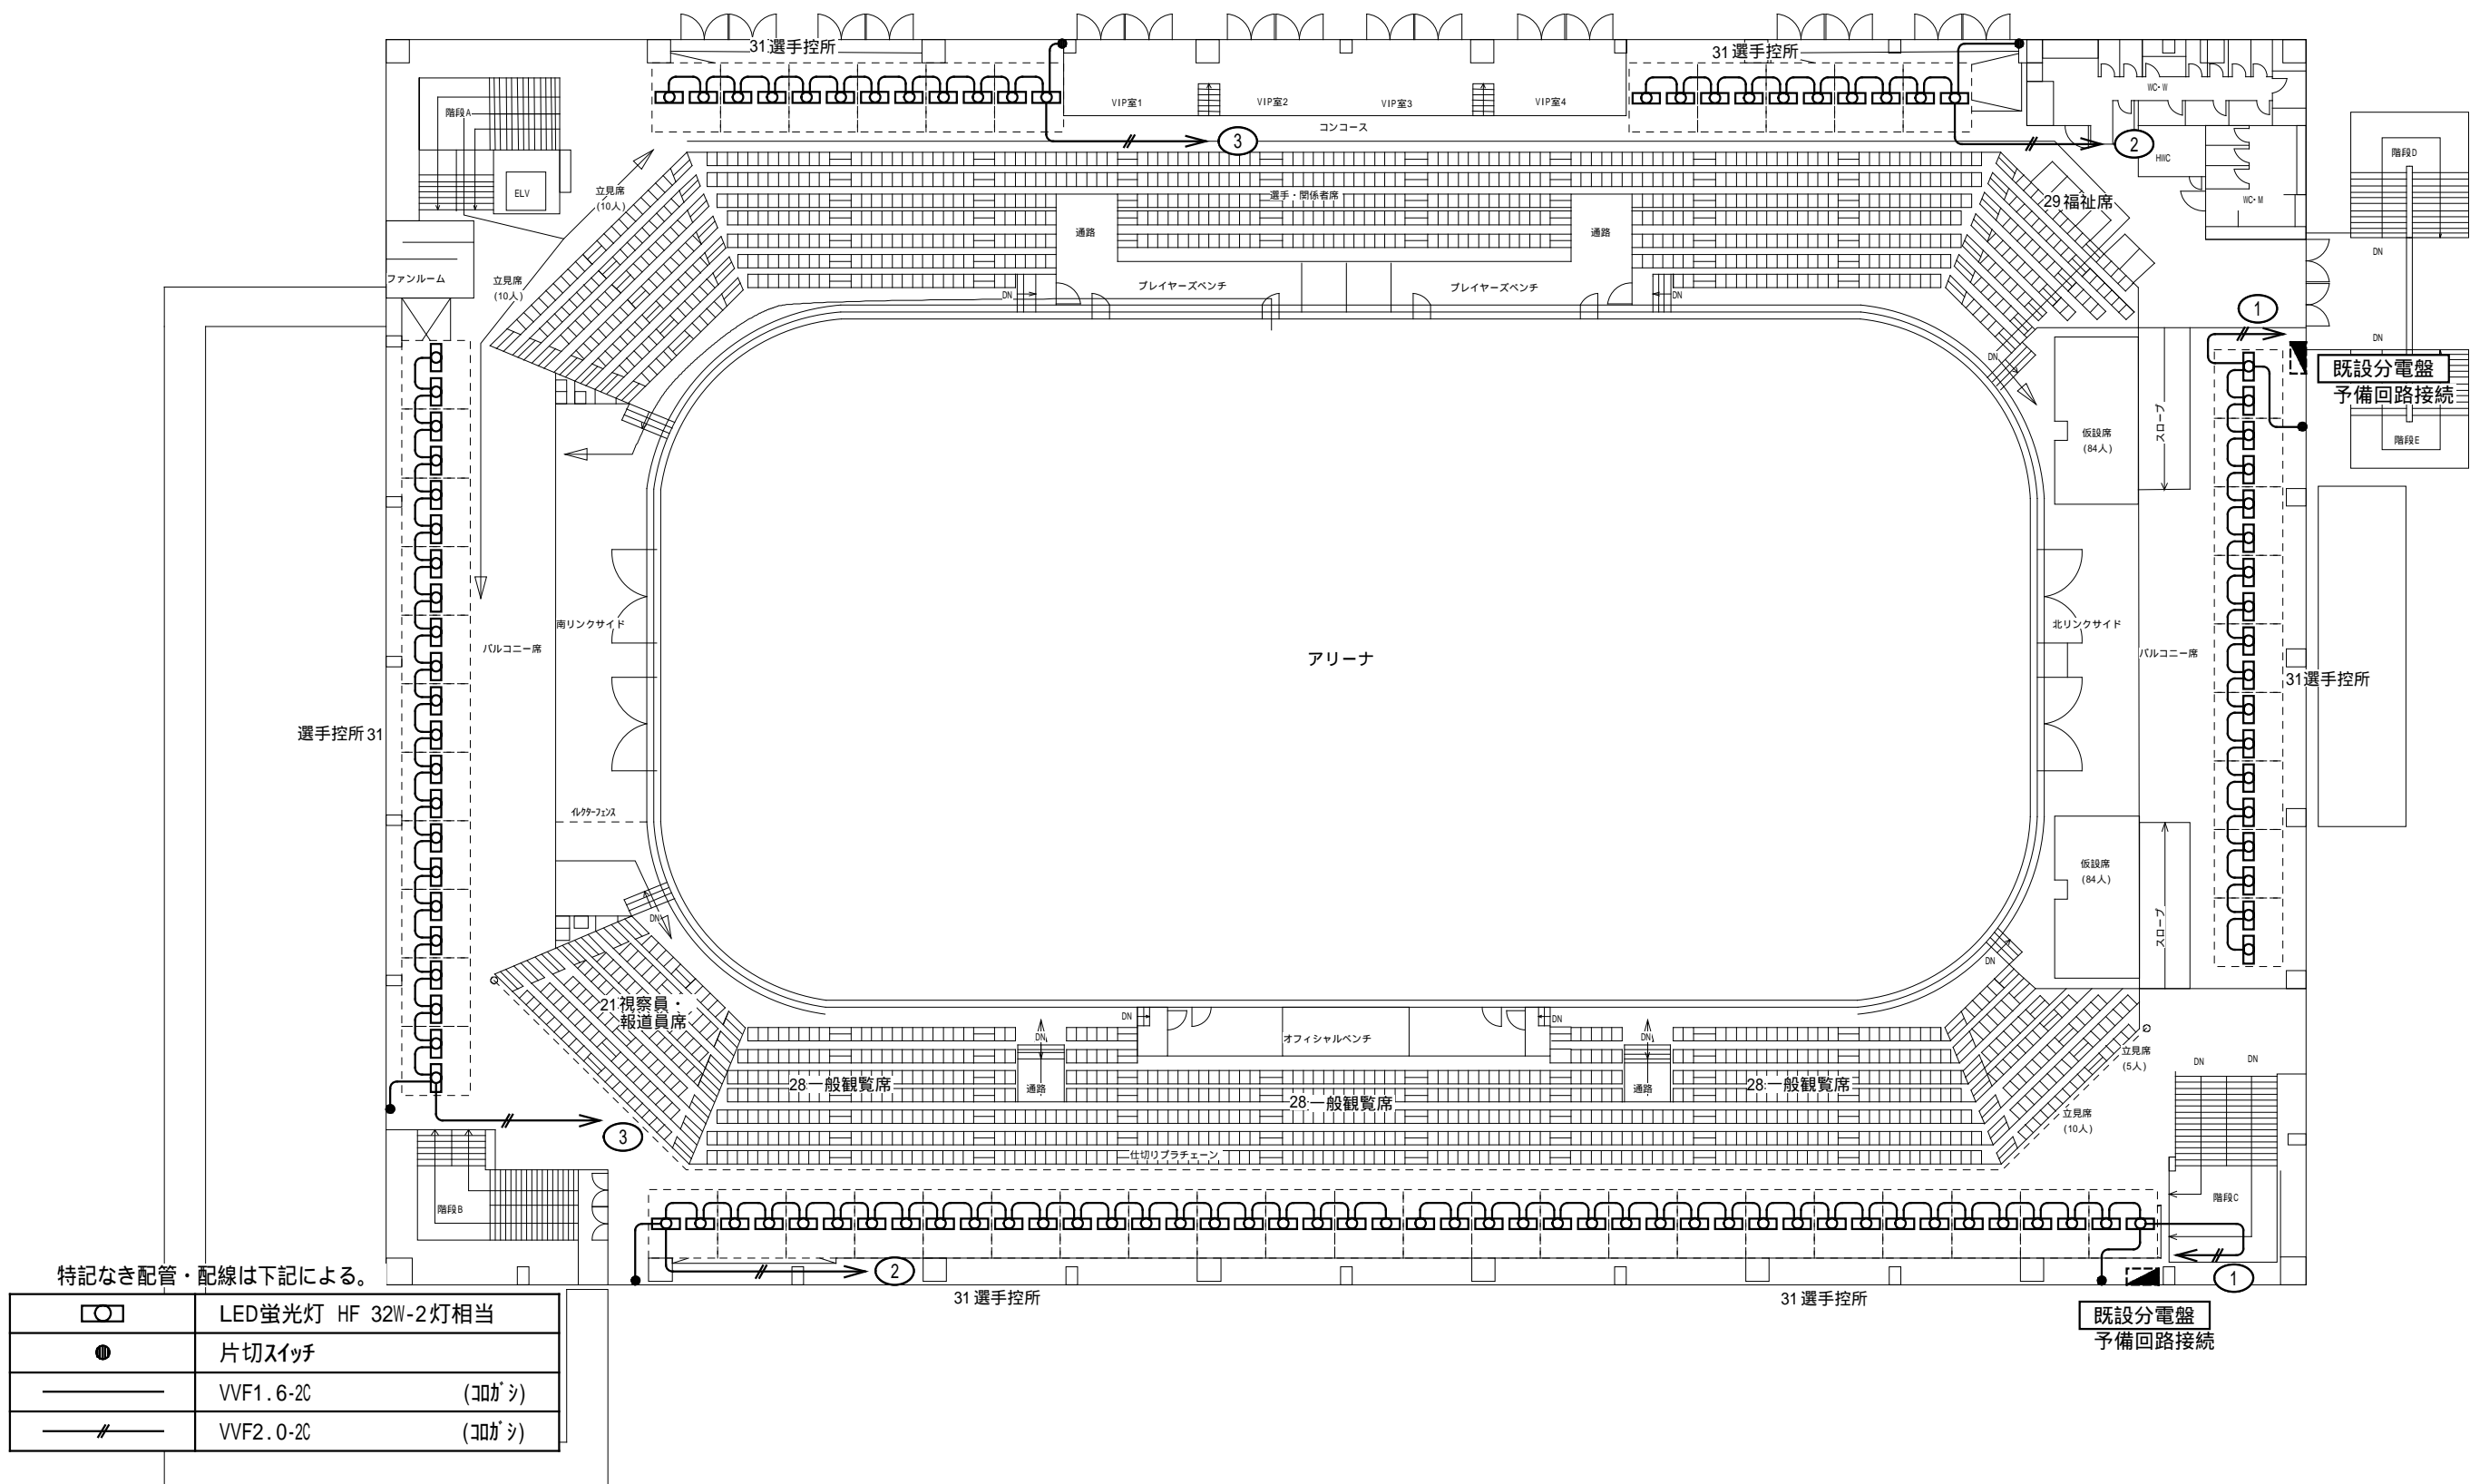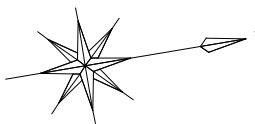



根市橋

(予備回路接続)

既設電源盤

緑地

40ゴミ集積所

42関係者駐車場

出入口

34仮設トイレ
(一般男子用)


43
選手・監督駐車場

特記なき配管・配線は下記による。

○	モーガル LED20W 相当
—	VVF1.6-2C (コガシ)
— ///	VVF2.0-2C (コガシ)


競技会場

【FLAT HACHINOHE】

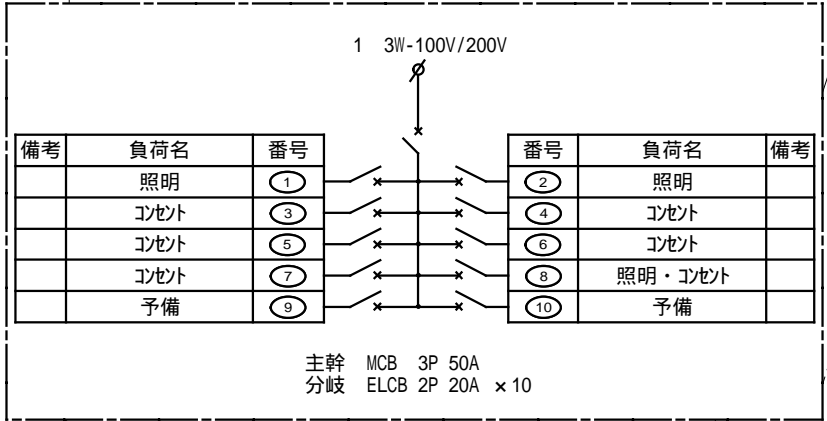

LG2-1

41バス乗降所

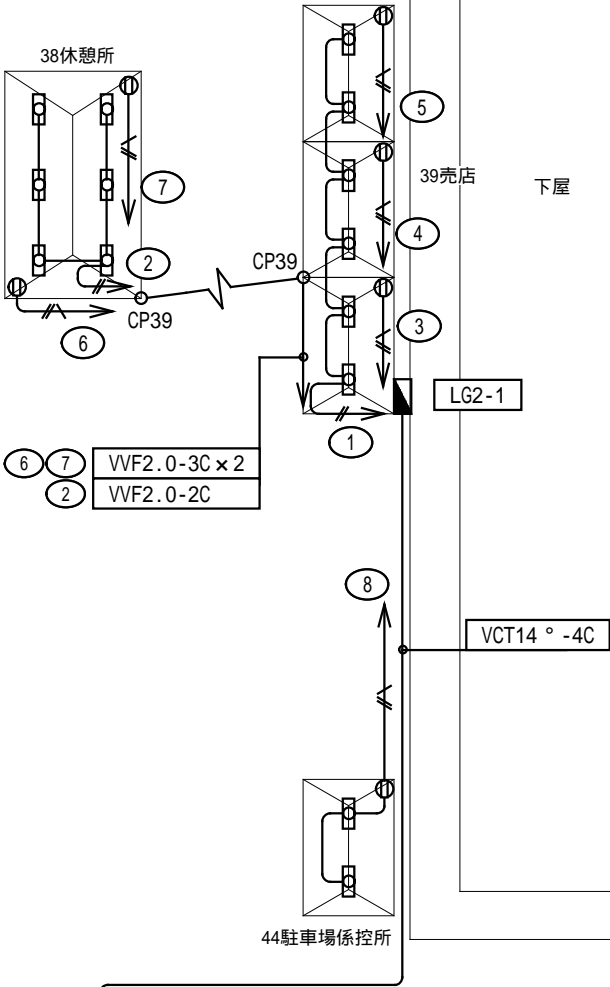

競技会場

非常用出入口

緑地

特記なき配管・配線は下記による。

①	仮設露出コンセント E付(2口)
□○	LED蛍光灯 HF 32W-2灯相当
—	VVF1.6-2C (コガシ)
—/#	VVF2.0-2C (コガシ)
—/△	VVF2.0-3C 赤・アース (コガシ)

- (1) 発電機の設置位置は打合せによる
(2) 発電機は接地工事を確実にすること

G 1
発電機G1
(20KVA)

緑地

【FLAT HACHINOHE】

【凡例】

- 選手車両動線
一般車両動線
関係者車両動線
バリアフリー車両動線
選手徒歩動線
一般徒歩動線
関係者徒歩動線
バリアフリー徒歩動線

- 養生範囲
使用禁止
イレクターフェンス

Checked

Project

青の煌めきあomor国スボ
レスリング競技会場【本大会】

Title

Drawn

Place

休憩所 周辺図

Scale


1/300

No.


E-04

Date

2025/03/12

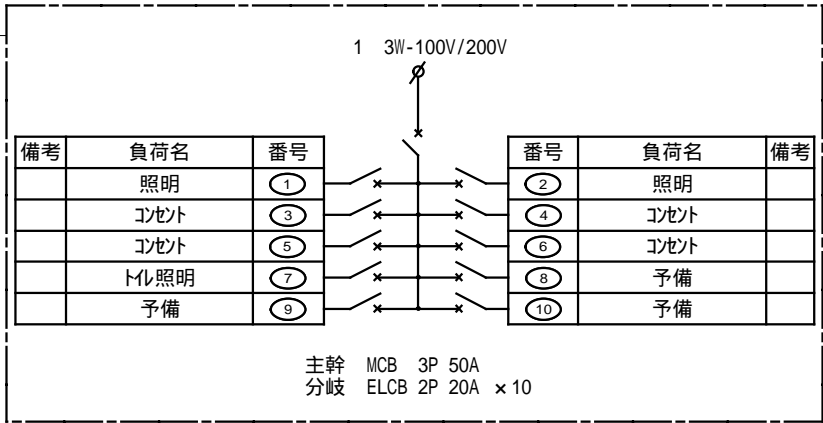

L-1

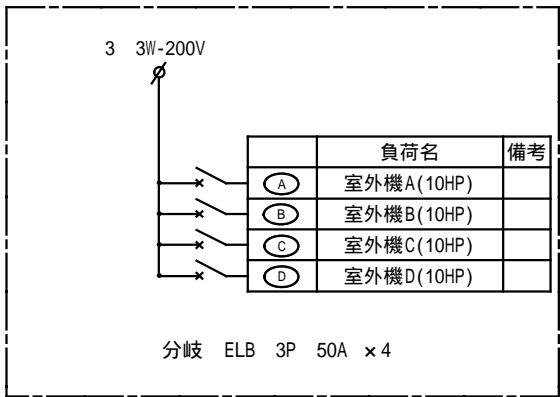

MG2-1


特記なき配管・配線は下記による。

①	仮設露出コンセント E付(2口)
○	モーター LED20W 相当
⊗	LED屋外灯 HF 250W相当
—	VVF1.6-2C (コガシ)
—/#	VVF2.0-2C (コガシ)
—/△	VVF2.0-3C 赤・アース (コガシ)
—/14°	CV14°-4C (コガシ)
▨	ケーブルプロテクター

- (1) 発電機の設置位置は打合せによる
(2) 発電機は接地工事を確実にすること

競技会場

既設1'外盤(PA)-1

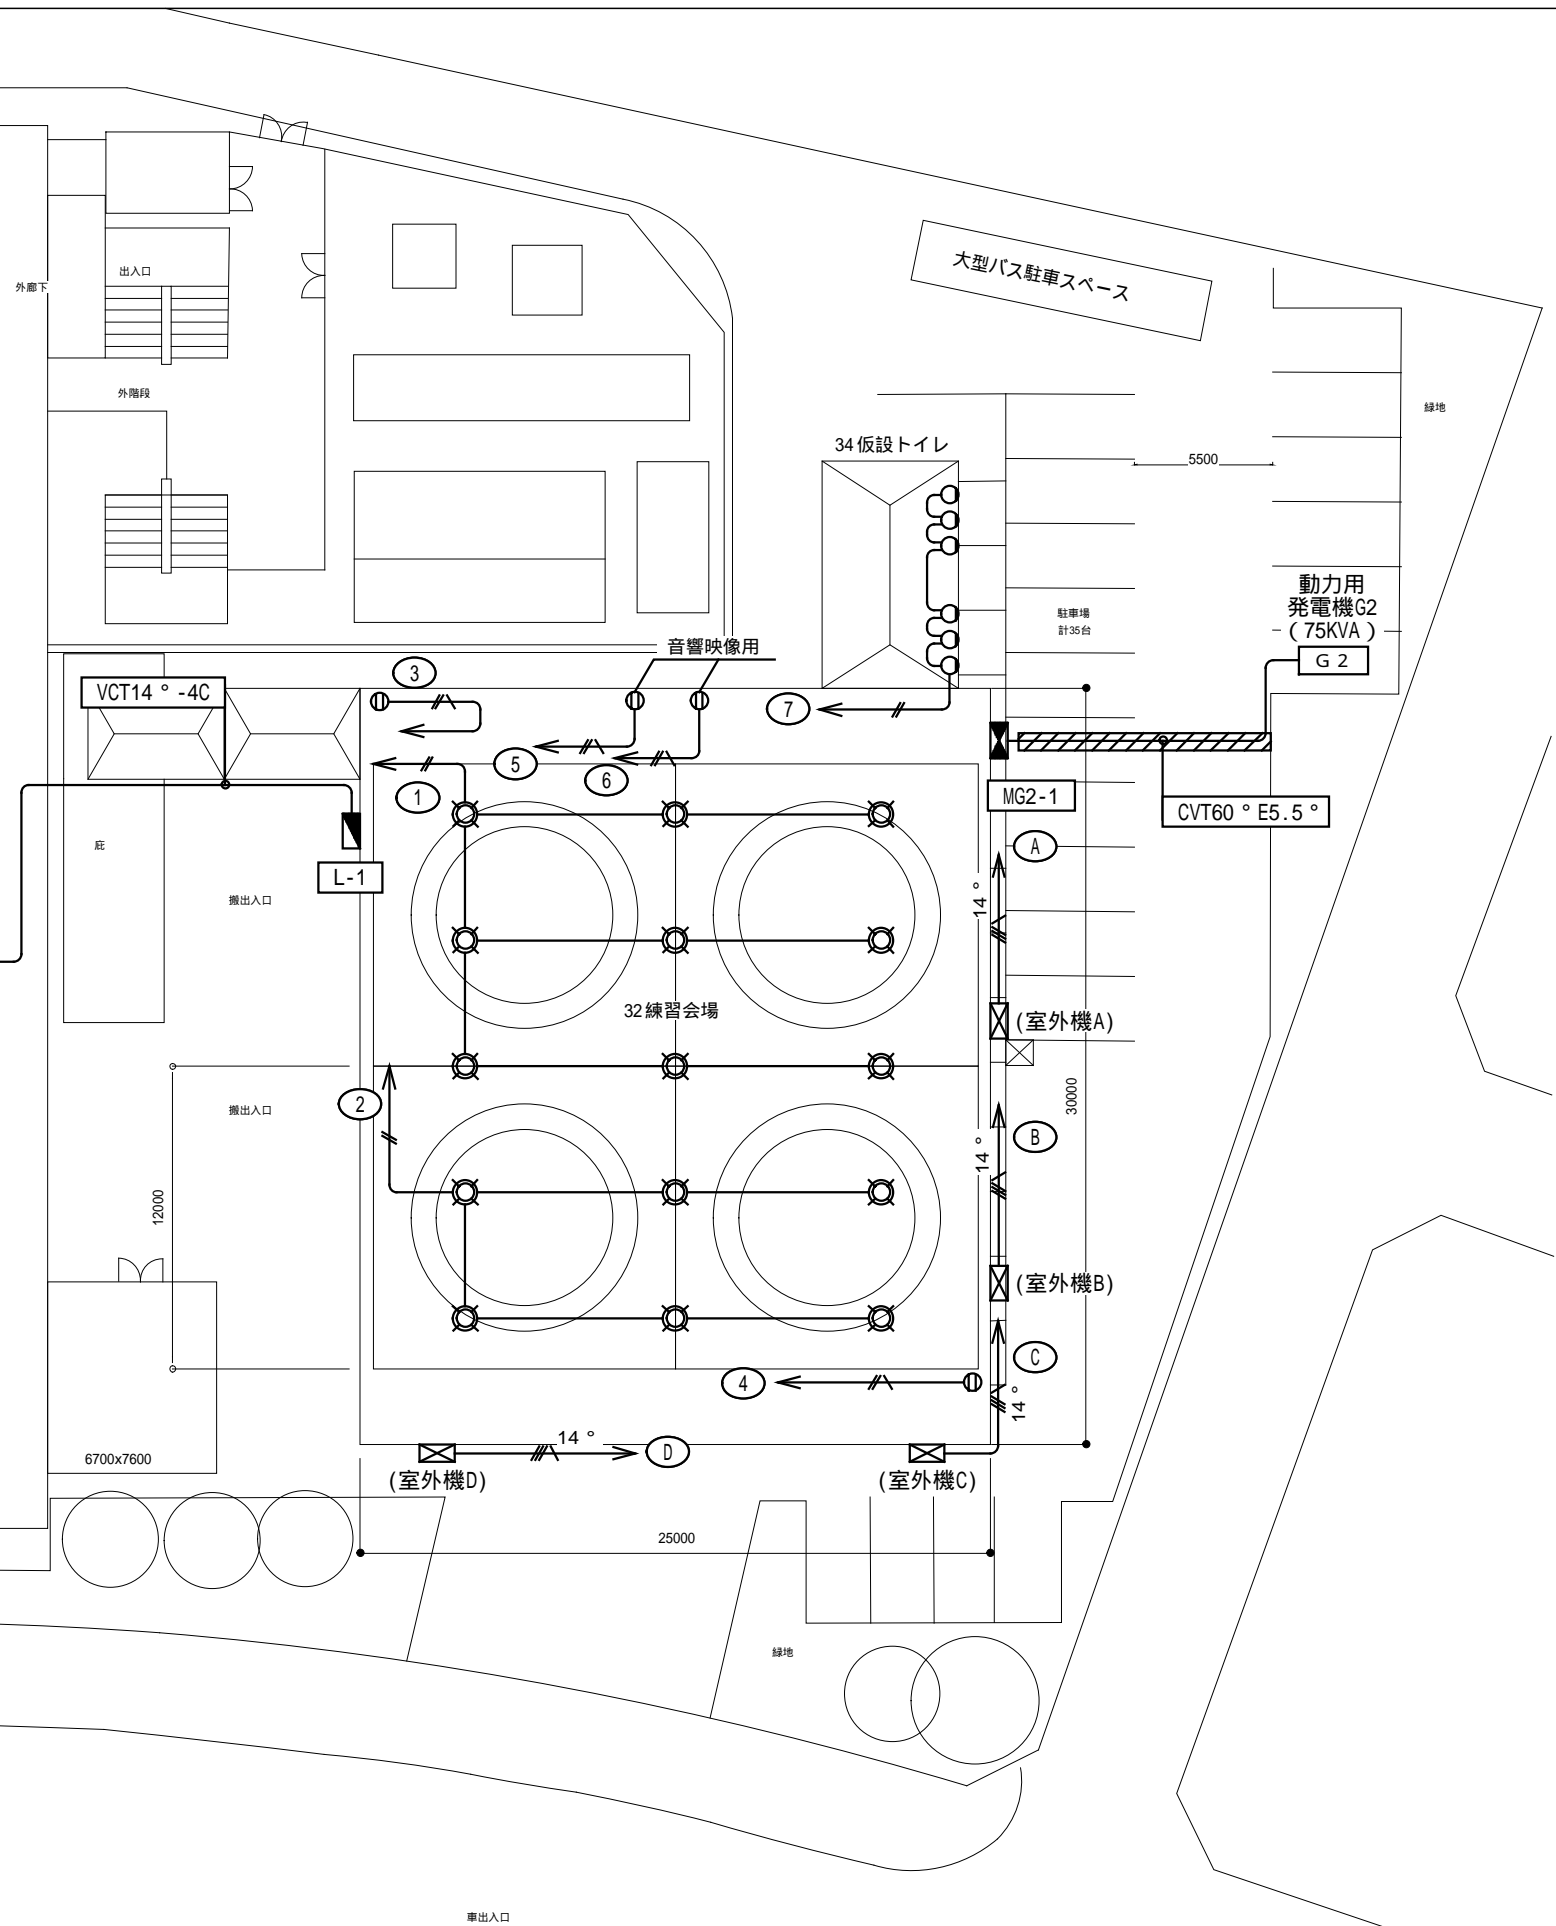

【FLAT HACHINOHE】

【凡例】

- ← 選手車両動線
← 選手徒歩動線
← 一般車両動線
← 一般徒歩動線
← 関係者車両動線
← 関係者徒歩動線
← バリアフリー車両動線
← バリアフリー徒歩動線

- ▨ 養生範囲
▨ 使用禁止
— イレクターフェンス

Checked

Project

青の煌めきあおもり国スポ
レスリング競技会場【本大会】

Title

Drawn

Place

練習会場 周辺図

Scale

1/300

No.

E-05

Date

2025/03/12