


【東運動公園野球場】

㊤ウォームアップスペース(芝生)

No.	施設名称
1	大会役員席
2	来賓席
3	視察員・報道員席
4	マッチコミッショナー席
5	審判アセッサー席
6	放送席
7	T S G席
8	第4 審判員席・担架席
9	得点・計時員席
10	選手ベンチ
11	MC・審判アセッサー控室
12	競技本部・記録本部
13	実施本部
14	記録員室(席)
15	MCM室
16	審判員控室
17	チーム控室
18	救護室
19	来賓・役員控室
20	ウォームアップスペース
21	一般観覧席
22	ハートフル席
23	選手用ドリンクコーナー
24	インタビューコーナー
25	仮設トイレ（選手・関係者用）
26	競技補助員控所
27	受付・案内所

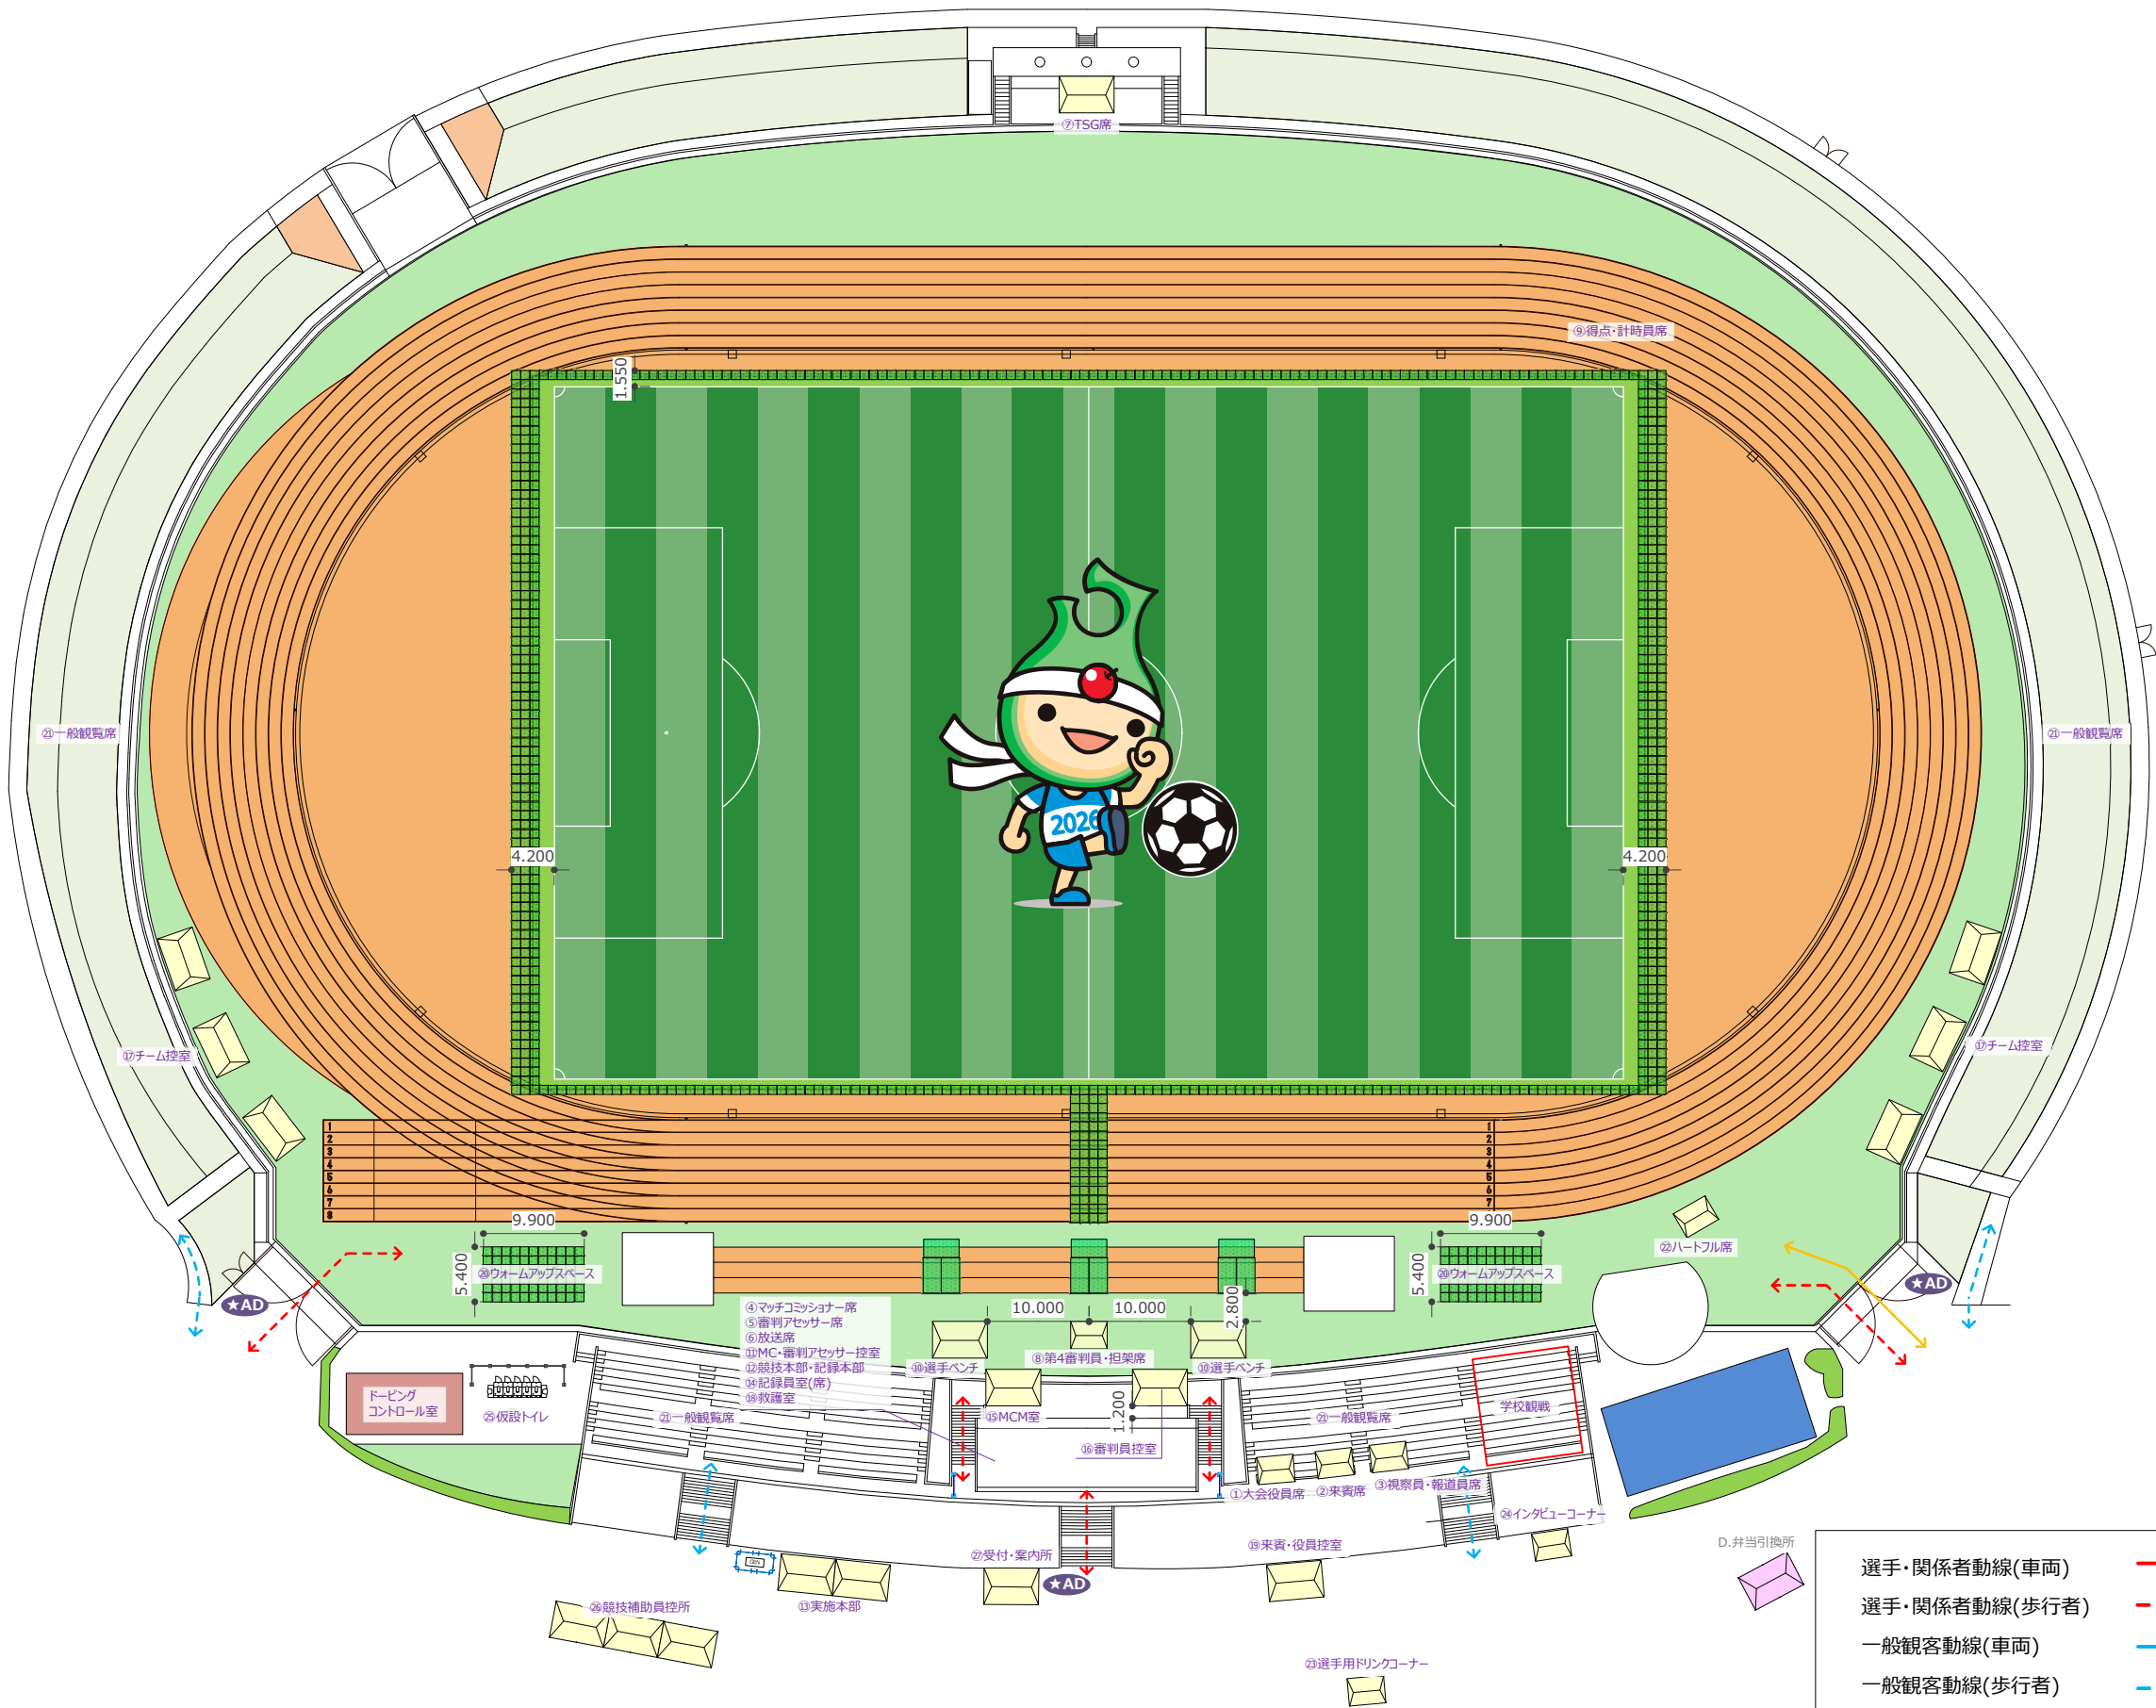

PROJECT.

青の煌めきあおもり国スポ2026

SUBJECT.

青の煌めきあおもり国スポ サッカー競技（少年男子）
八戸市東運動公園 陸上競技場 会場配置・ゾーニング図

SCALE.

1/350

DATE.

2026.02.15

SIZE.

A3



選手・関係者動線(車両)

選手・関係者動線(歩行者)


一般観客動線(車両)

一般観客動線(歩行者)

身障者・車いす動線

No.	施設名称
1	大会役員席
2	来賓席
3	視察員・報道員席
4	マッチコミッショナー席
5	審判アセッサー席
6	放送席
7	T S G席
8	第4 審判員席・担架席
9	得点・計時員席
10	選手ベンチ
11	MC・審判アセッサー控室
12	競技本部・記録本部
13	実施本部
14	記録員室(席)
15	MCM室
16	審判員控室
17	チーム控室
18	救護室
19	来賓・役員控室
20	ウォームアップスペース
21	一般観覧席
22	ハートフル席
23	選手用ドリンクコーナー
24	インタビューコーナー
25	仮設トイレ（選手・関係者用）
26	競技補助員控所
27	受付・案内所

1階

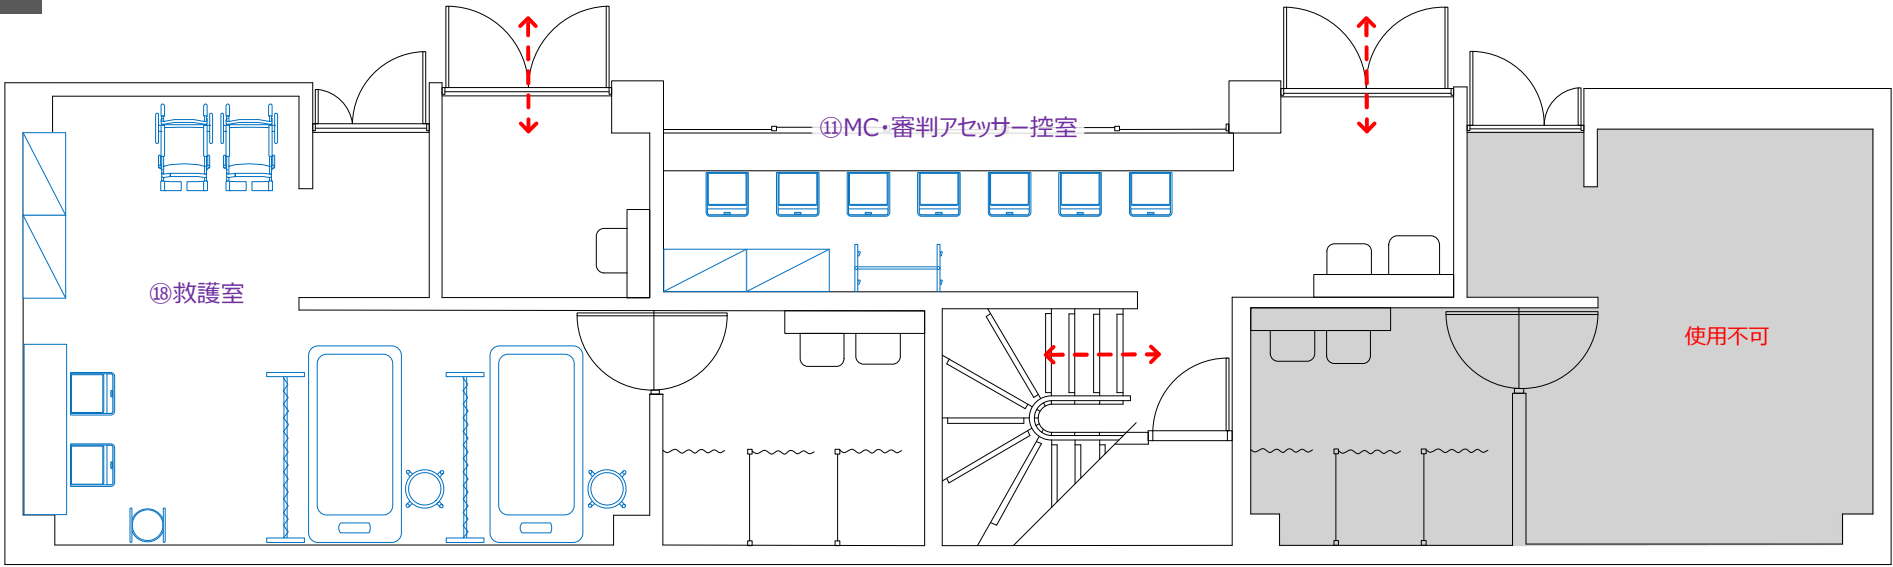

2階

