

関係者動線	—
審判員動線	—
一般観客動線	—
選手動線	—
車いす動線	—

No.	施設名称
a	スタッツ席
b	TO席
c	進行・放送席
d	救護席
e	選手席
f	コートキーパー席
g	来賓・視察員席
h	報道員席

No.	施設名称
1	競技本部
2	実施本部
3	記録本部・筆耕室
4	来賓控室
5	競技役員控室
6	競技補助員控室
7	審判員控室
8	選手控所
9	審判員更衣室・シャワー室
10	選手更衣室・シャワー室
11	TO控室
12	JBA控室
13	救護室
14	授乳室
15	弁当引換所(屋内)
16	選手用ドリンクコーナー
17	ウォームアップ場
18	選手・監督受付
19	受付・案内所
20	インタビューコーナー
21	記録速報所
22	一般観覧席
23	ハートフル席

PROJECT.

青の煌めきあおもり国スポ2026

SUBJECT.

青の煌めきあおもり国スポ バスケットボール競技(成年男子)
八戸市東体育館【1F/2コートVer.】会場配置・ゾーニング図

SCALE.

1/350


DATE.

SIZE.

A3

2025.03.04



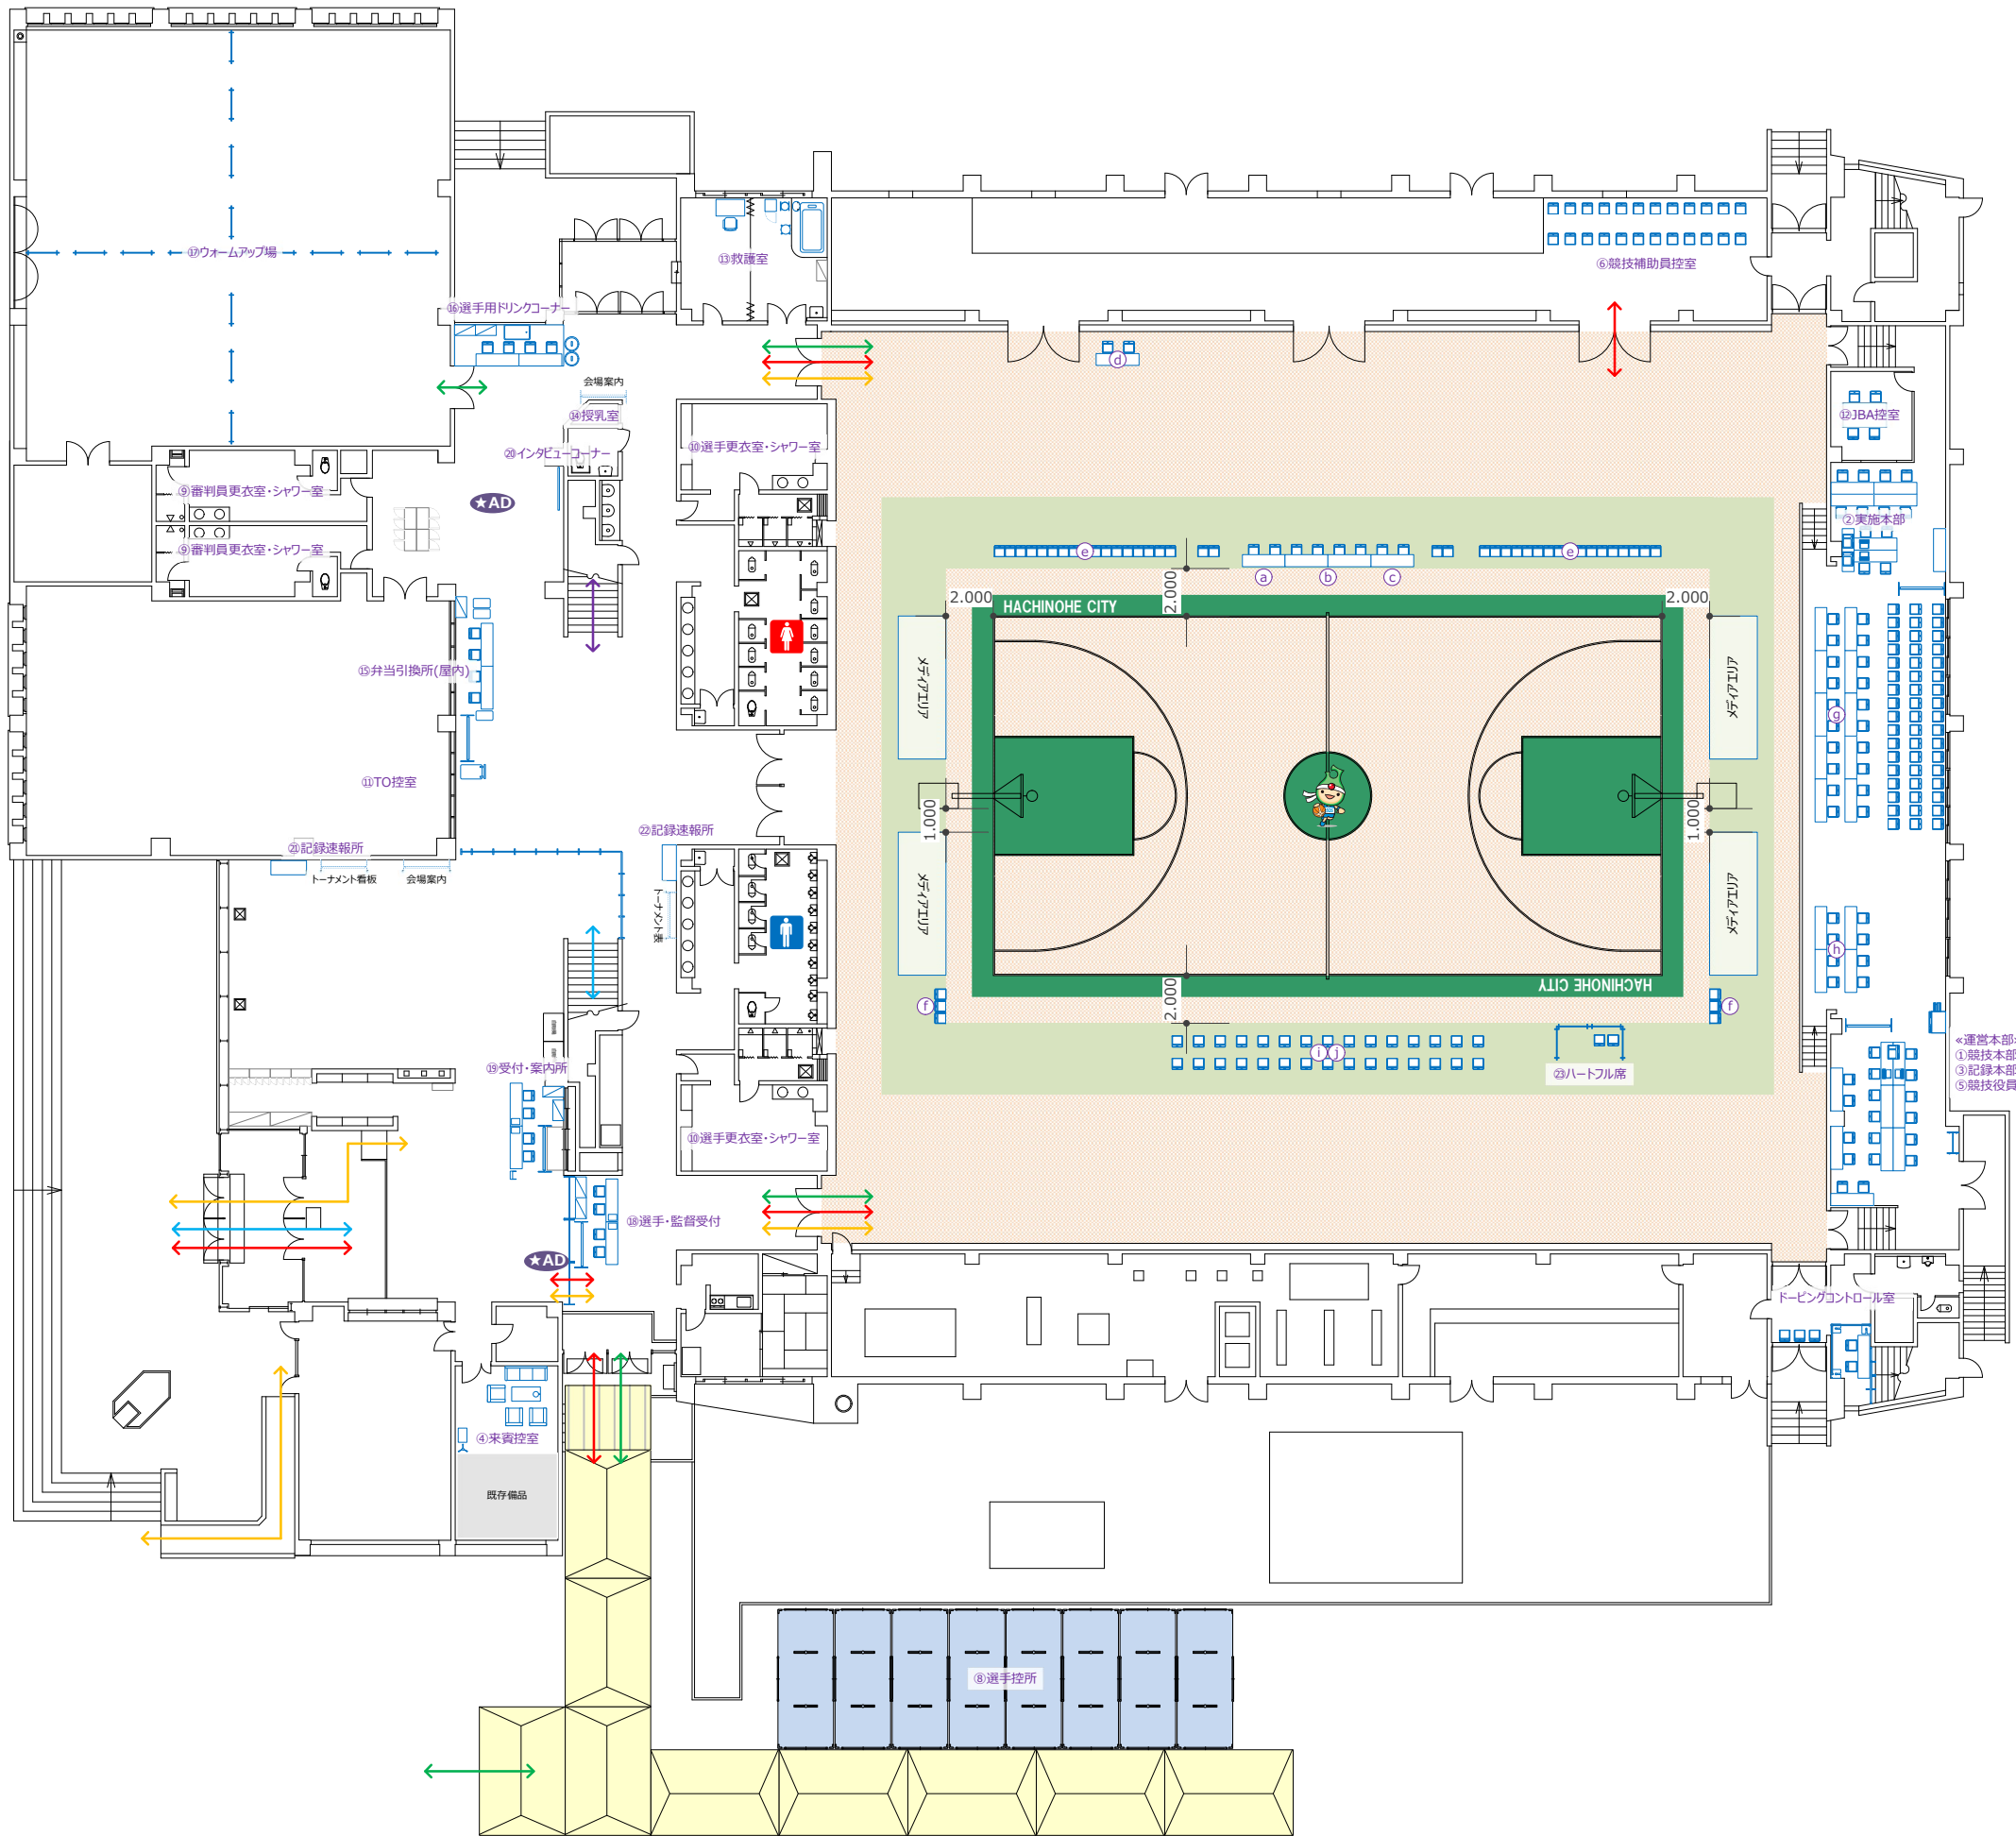

関係者動線

審判員動線

一般観客動線


選手動線

車いす動線

No.	施設名称
a	スタッツ席
b	TO席
c	進行・放送席
d	救護席
e	選手席
f	コートキーパー席
g	来賓・視察員席
h	報道員席
i	来賓・役員席
j	競技役員席

No.	施設名称
1	競技本部
2	実施本部
3	記録本部・筆耕室
4	来賓控室
5	競技役員控室
6	競技補助員控室
7	審判員控室
8	選手控所
9	審判員更衣室・シャワー室
10	選手更衣室・シャワー室
11	TO控室
12	JBA控室
13	授乳室
14	弁当引換所（屋内）
15	選手用ドリンクコーナー
16	ウォームアップ場
17	選手・監督受付
18	受付・案内所
19	インタビューコーナー
20	記録速報所
21	一般観覧席
22	ハートフル席
23	ハートフル席



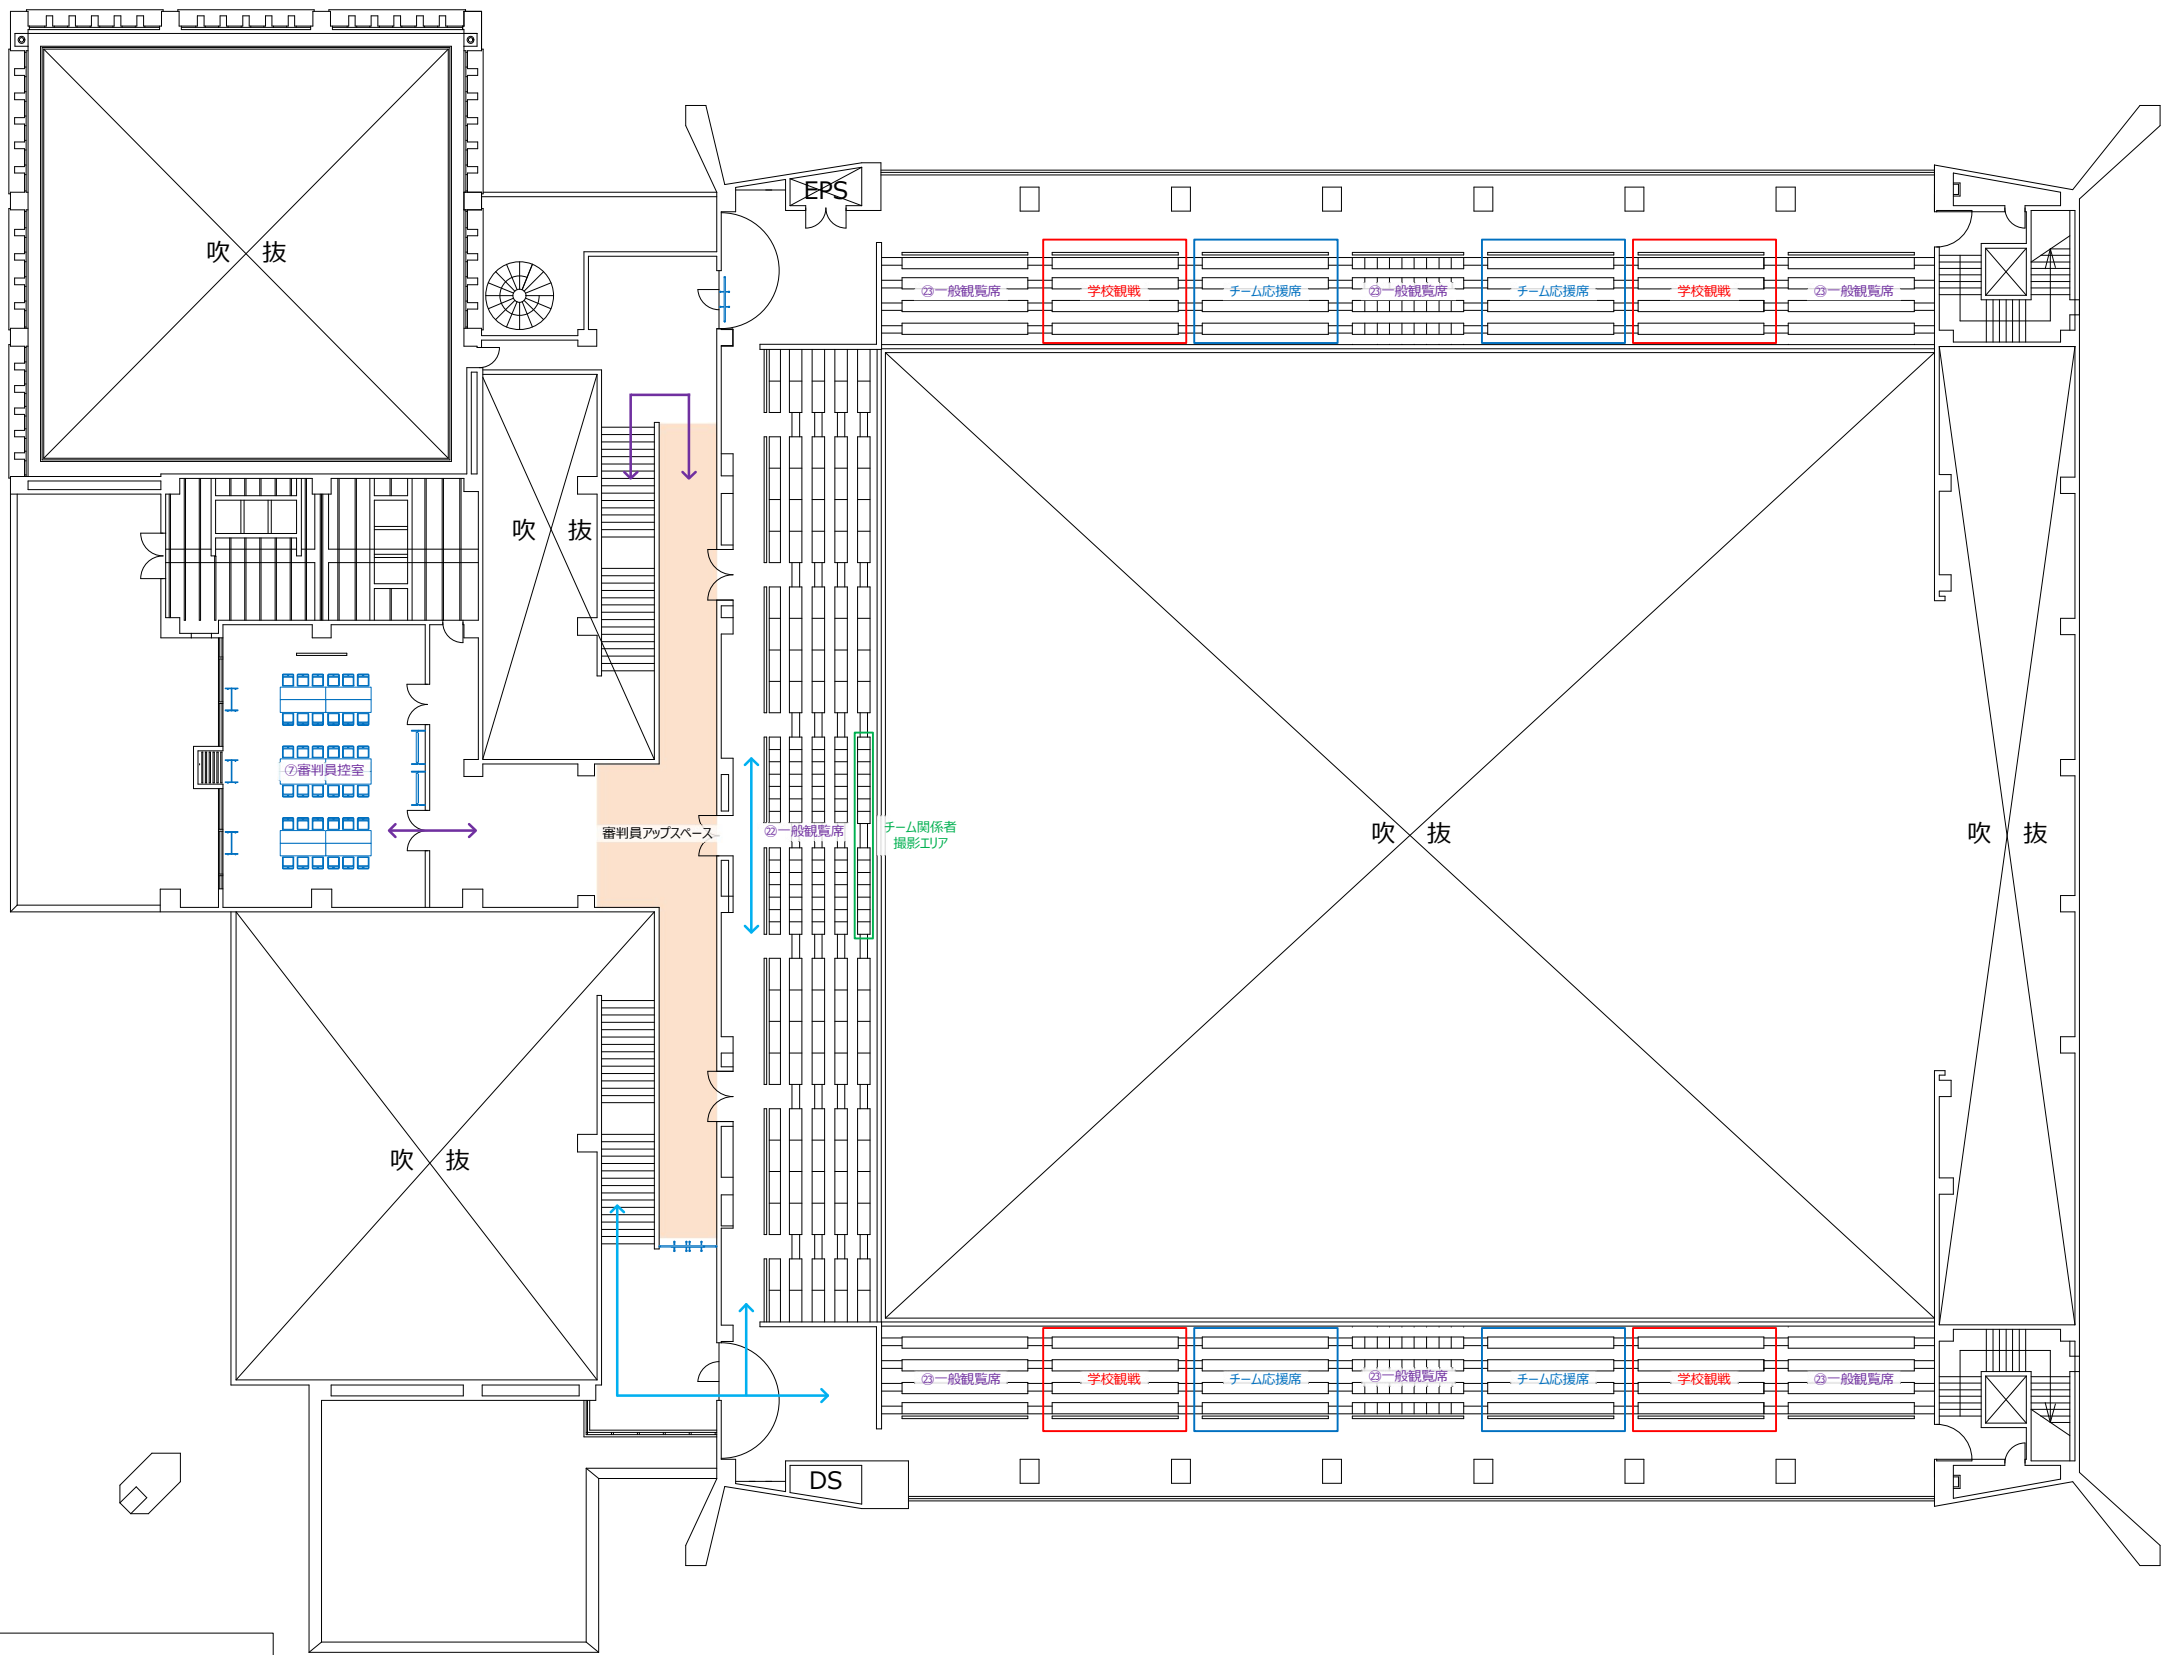

No.	施設名称
1	競技本部
2	実施本部
3	記録本部・筆耕室
4	来賓控室
5	競技役員控室
6	競技補助員控室
7	審判員控室
8	選手控所
9	審判員更衣室・シャワー室
10	選手更衣室・シャワー室
11	TO控室
12	JBA控室
13	救護室
14	授乳室
15	弁当引換所（屋内）
16	選手用ドリンクコーナー
17	ウォームアップ場
18	選手・監督受付
19	受付・案内所
20	インタビューコーナー
21	記録速報所
22	一般観覧席
23	ハートフル席

関係者動線	—
審判員動線	—
一般観客動線	—
選手動線	—
車いす動線	—

