




立面図(正面/2K×3K)

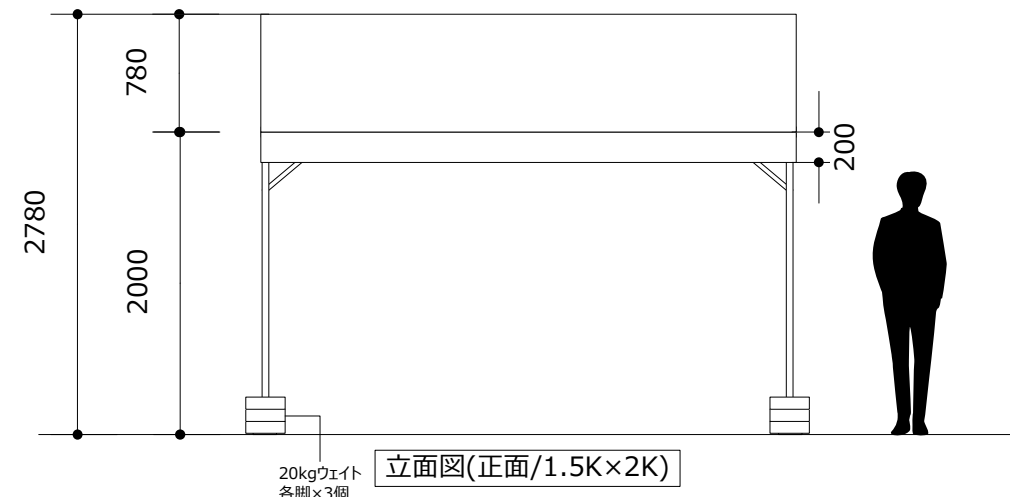


立面図(正面/1.5K×2K)

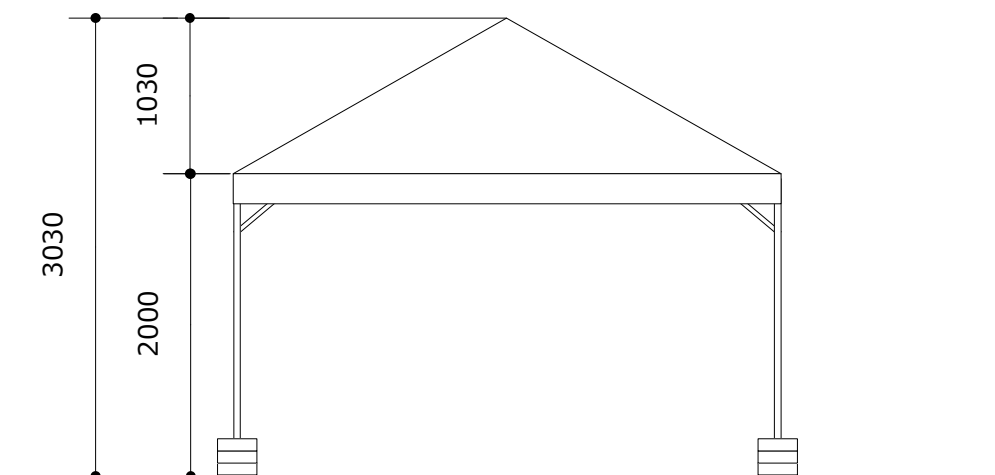


立面図(側面/2K×3K)

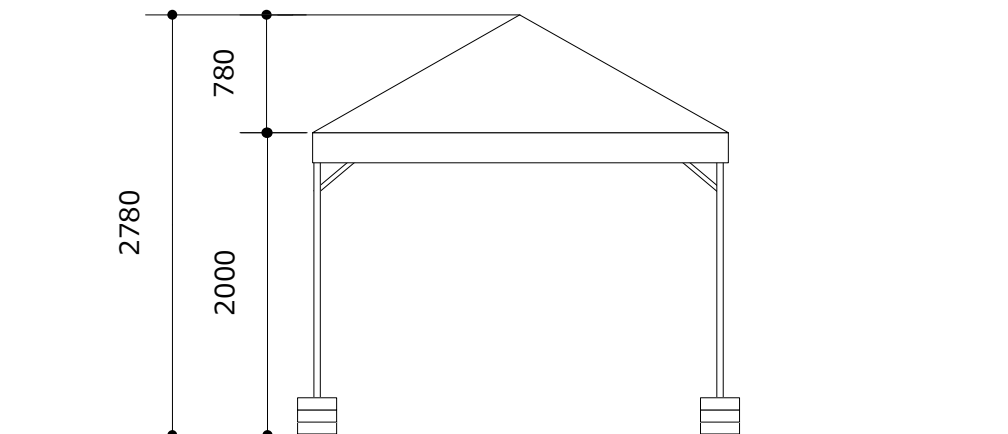

立面図(側面/1.5K×2K)

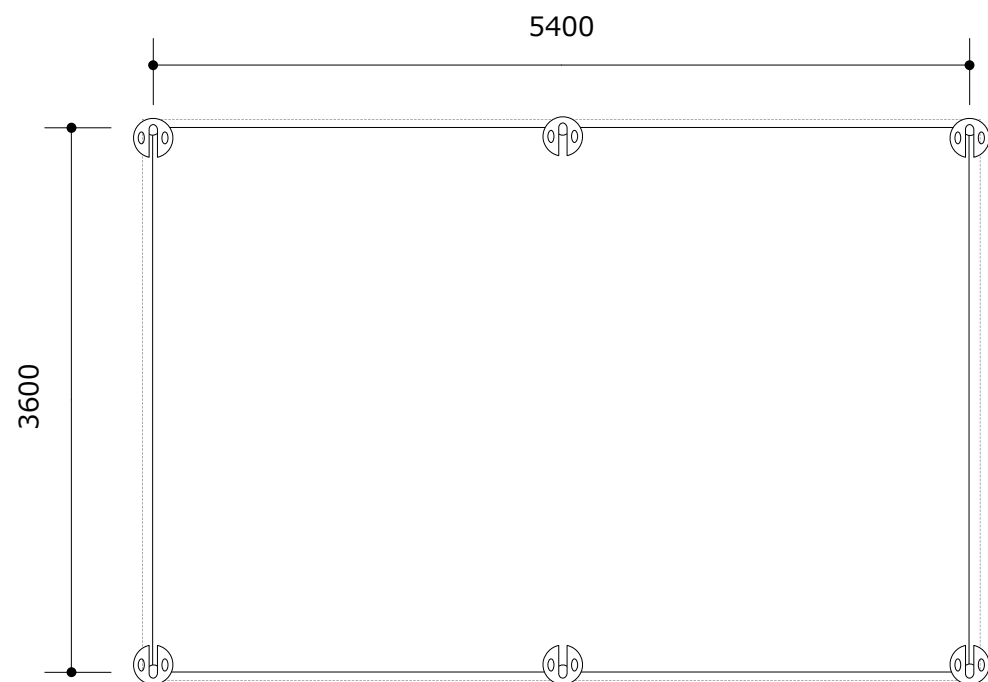

平面図(2K×3K)

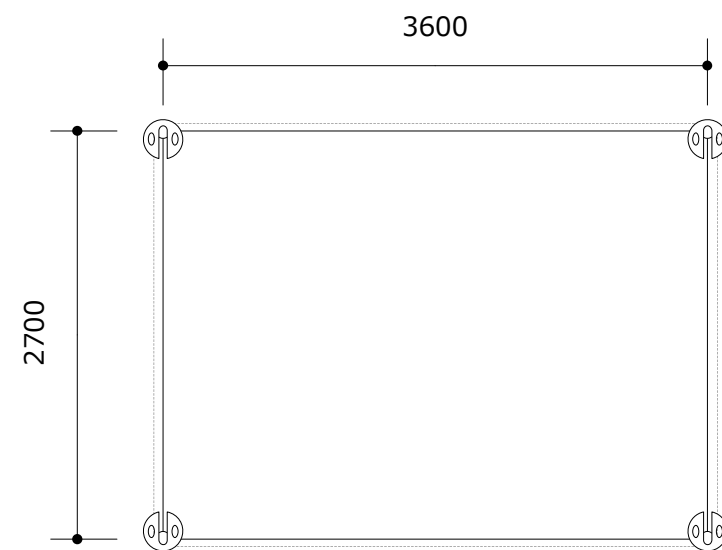

平面図(1.5K×2K)

PROJECT.

青の煌めきあおもり国スポ 八戸市開催競技

SUBJECT.

青の煌めきあおもり国スポ 自転車(トラック・レース)競技
パイプテント【1.5K*2K/2K*3K】

SCALE.

1/50


SIZE.

A3

DATE.


2024.09.06

青の煌めきあおもり国スポ
輝ける未来へ縄文の風に乗って

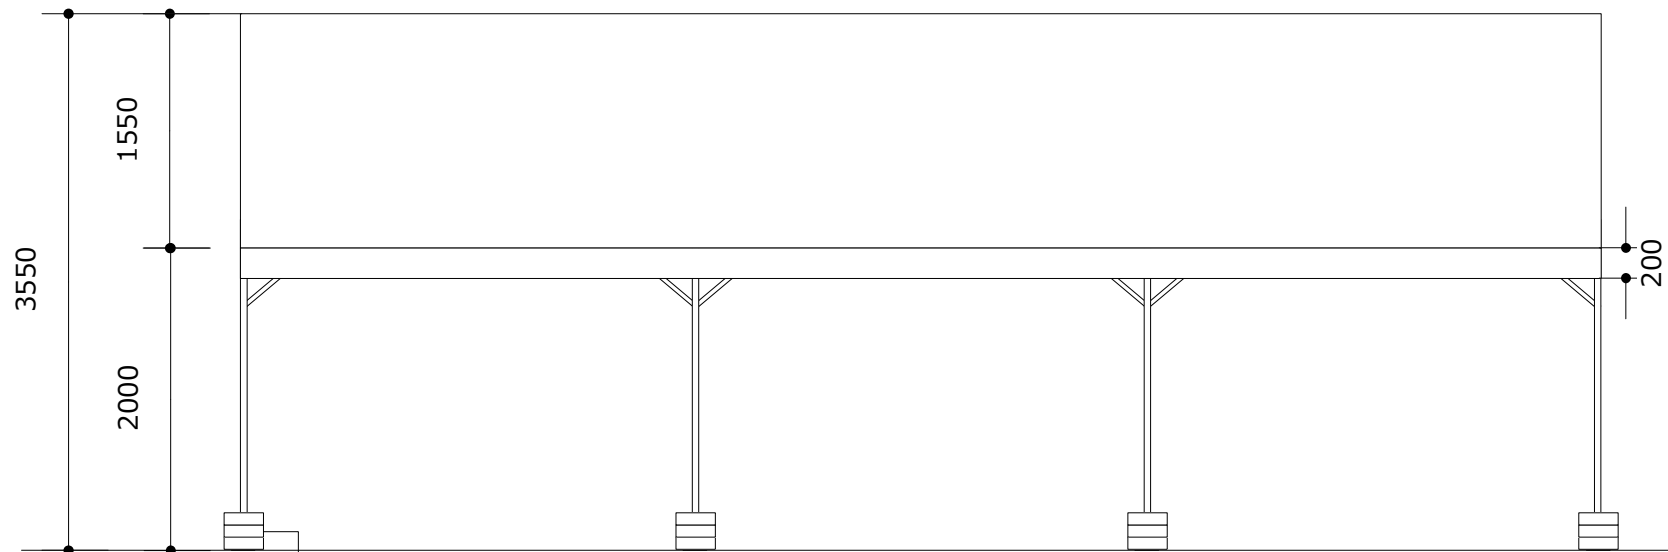


20kgウェイト
各脚×3個

立面図(正面/3K×5K)

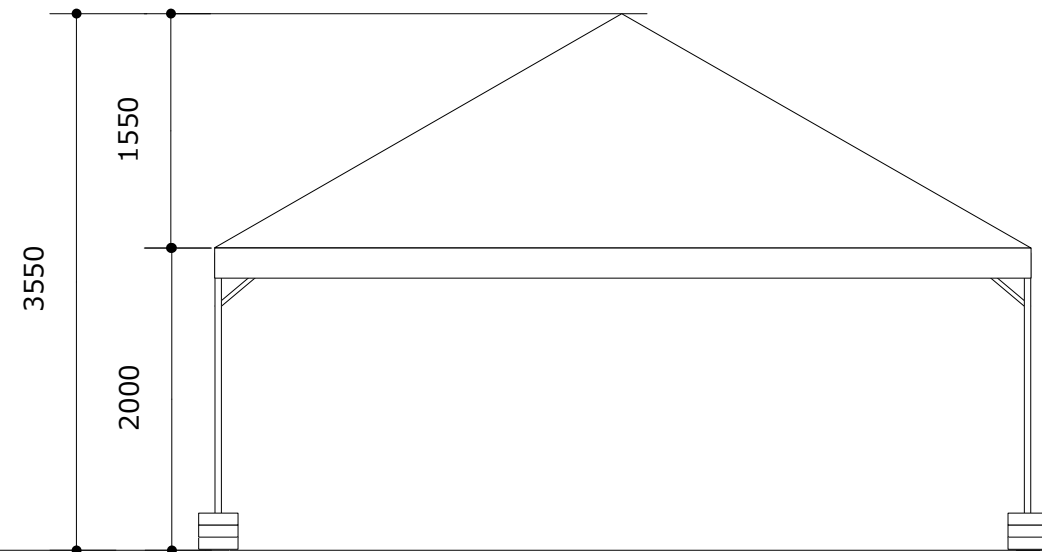

立面図(側面/3K×5K)

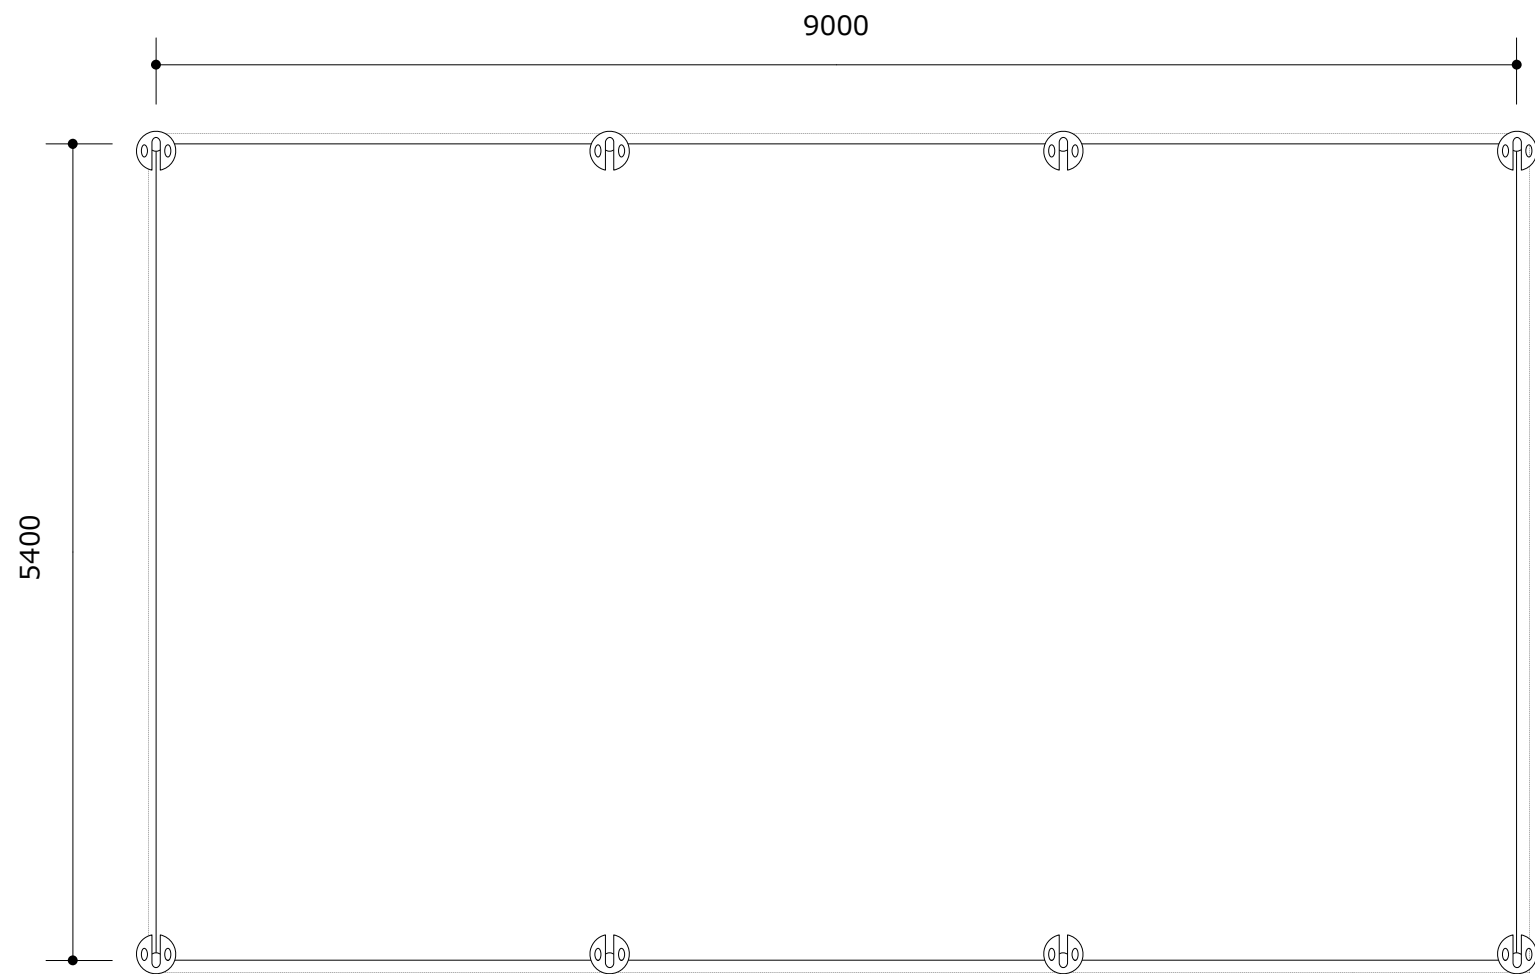

平面図(3K×5K)

PROJECT.

青の煌めきあおもり国スポ 八戸市開催競技

SUBJECT.

青の煌めきあおもり国スポ 自転車(トラック・レース)競技
パイプテント【3K*5K】

SCALE.

1/50


SIZE.


A3

DATE.


2024.09.06

青の煌めきあおもり国スポ
輝ける未来へ縄文の風に乗って

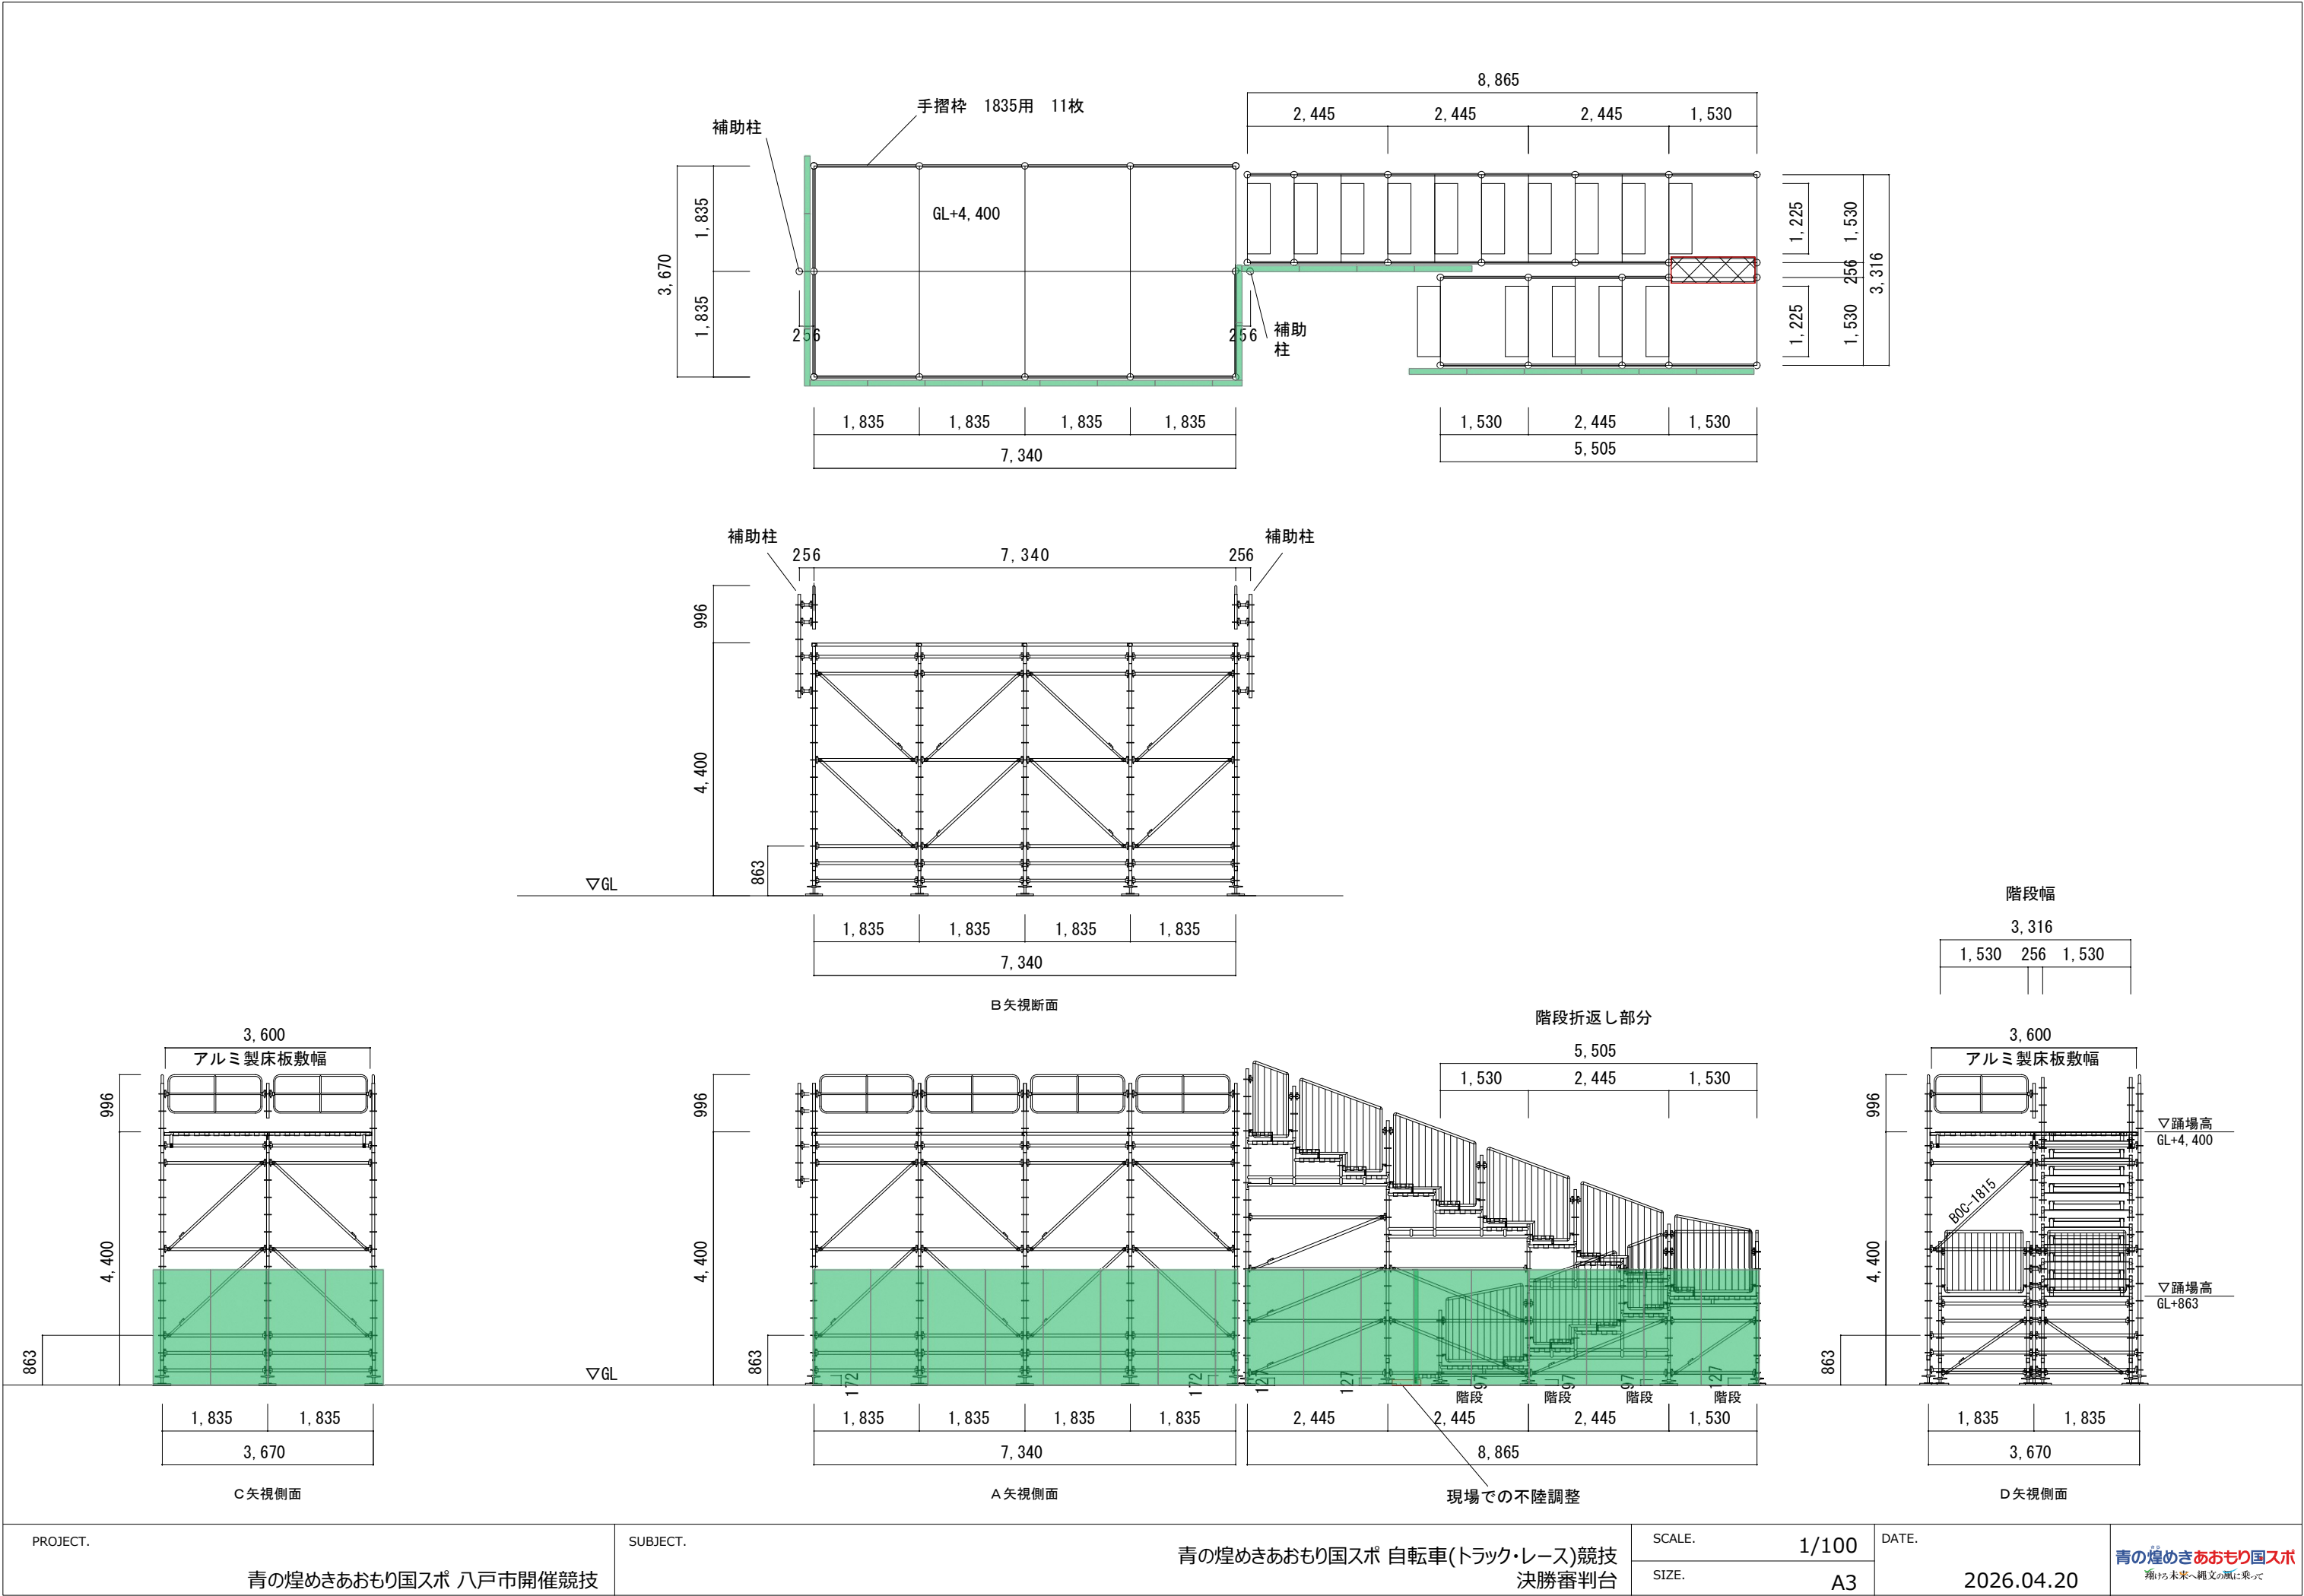

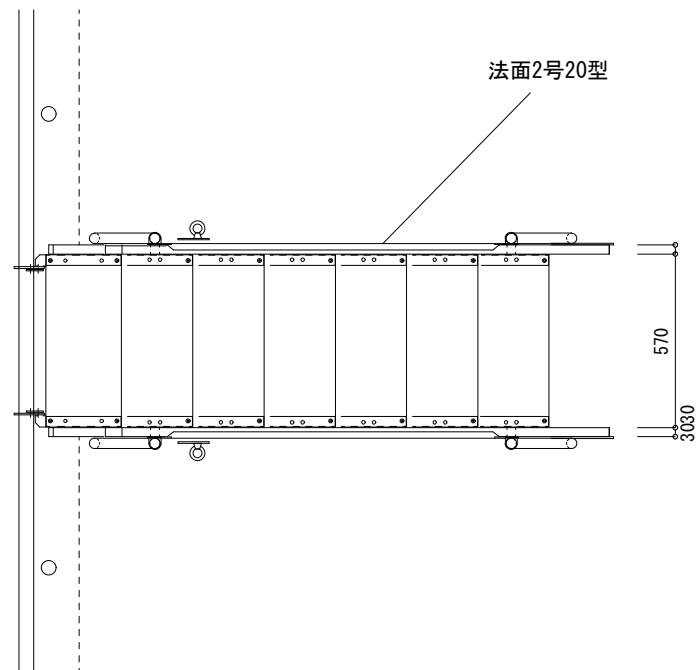


平面図

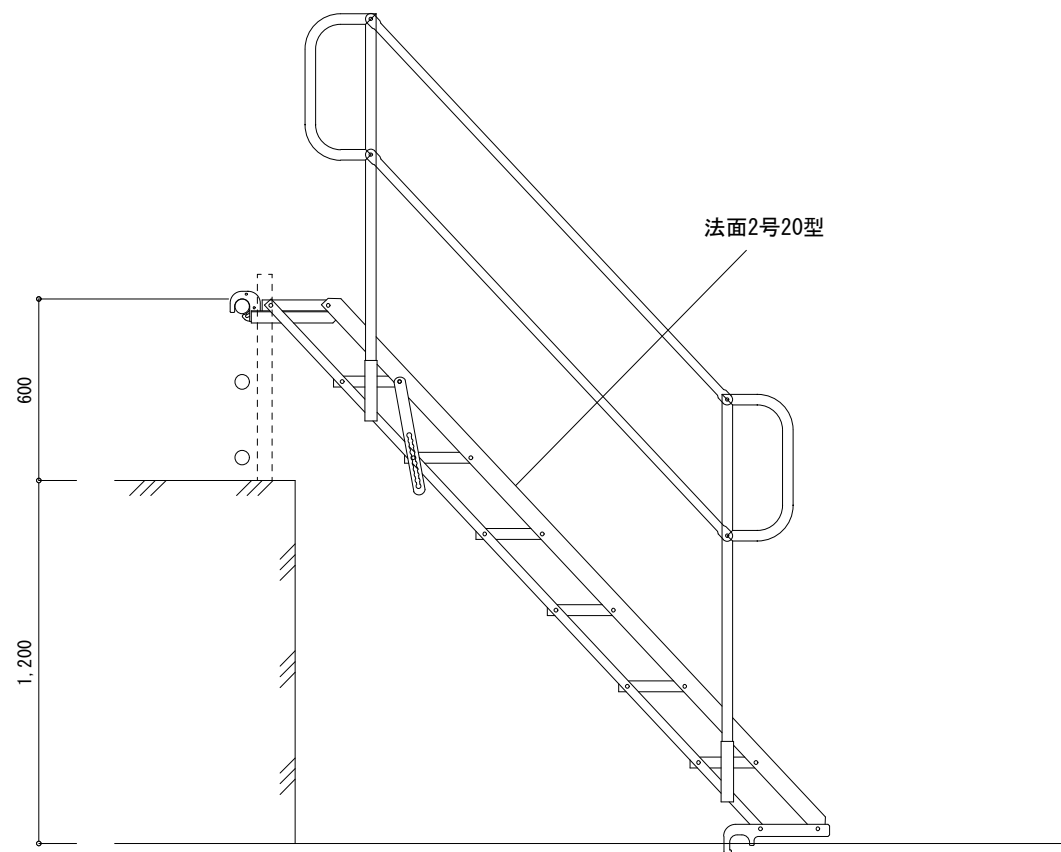

側面図

F-1 法面2号 製品仕様

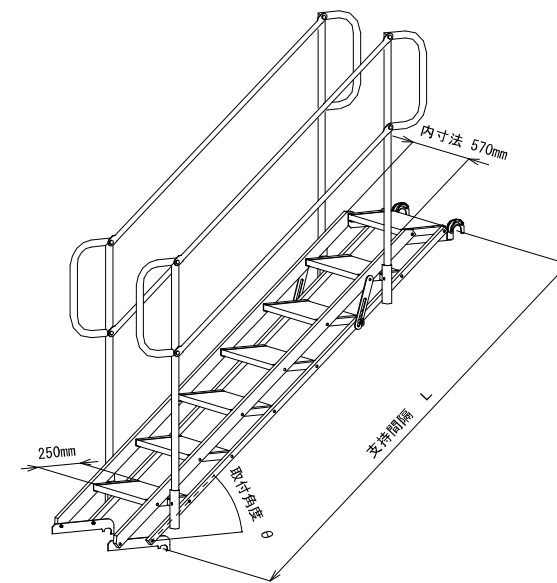

	L (mm)	本体自重	手すり自重	許容荷重	取付角度
1.2mタイプ	1380mm	15kg	3.6kg/片側	250kg	30°～60°
2mタイプ	2415mm	22.5kg	4.5kg/片側		
3mタイプ	3105mm	28.5kg	5.0kg/片側		20°～75°

PROJECT.

青の煌めきあおもり国スポ 八戸市開催競技

SUBJECT.

青の煌めきあおもり国スポ 自転車(トラック・レース)競技
昇降階段

SCALE.


1/25

DATE.


2026.04.21

青の煌めきあおもり国スポ
輝ける未来へ縄文の風に乗って


【天面】

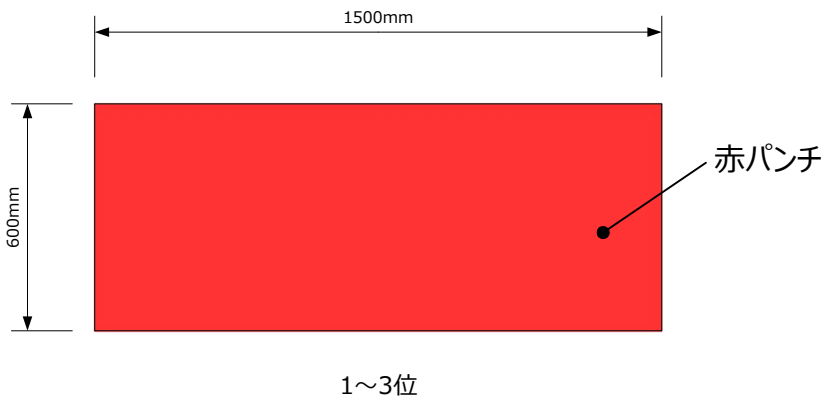


【側面】

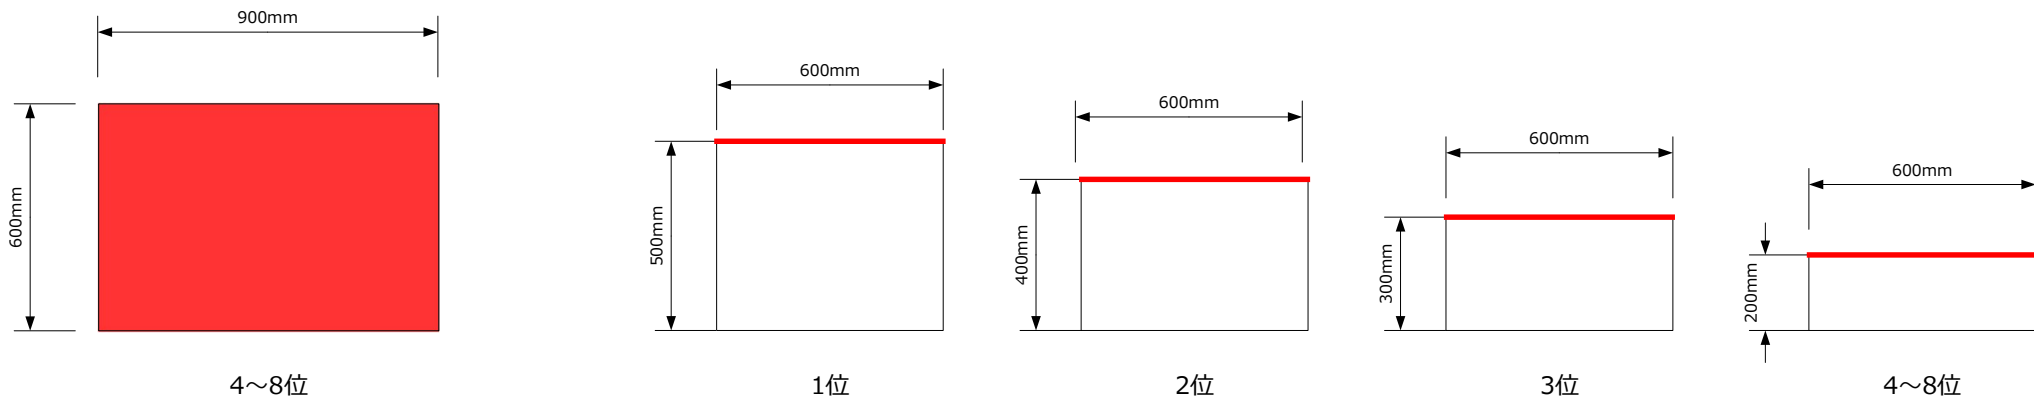


【裏面】

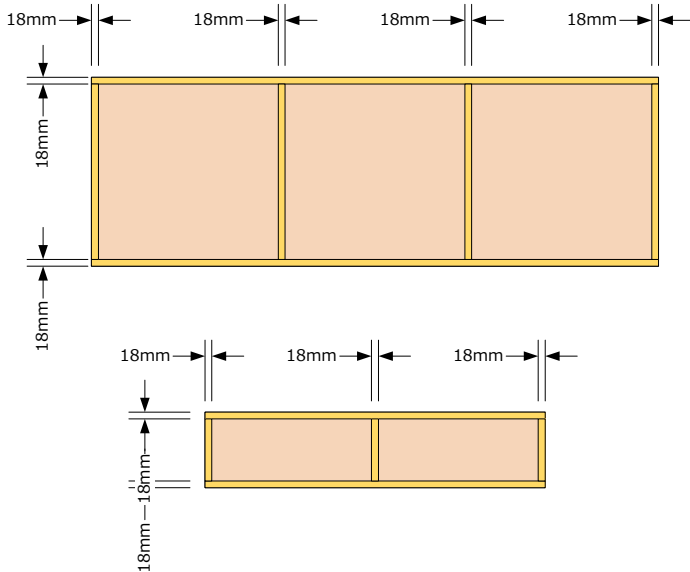

【正面】

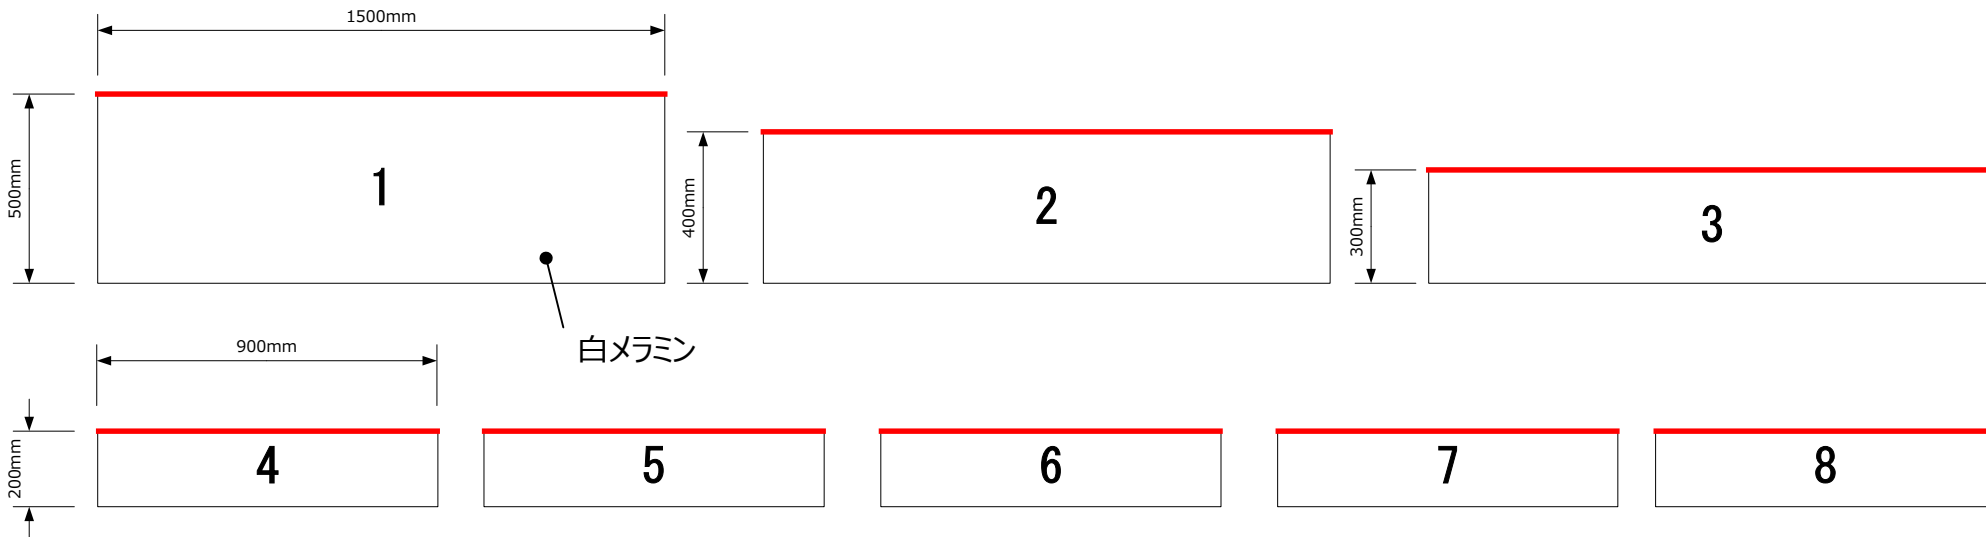

設置イメージ (S=1:40)

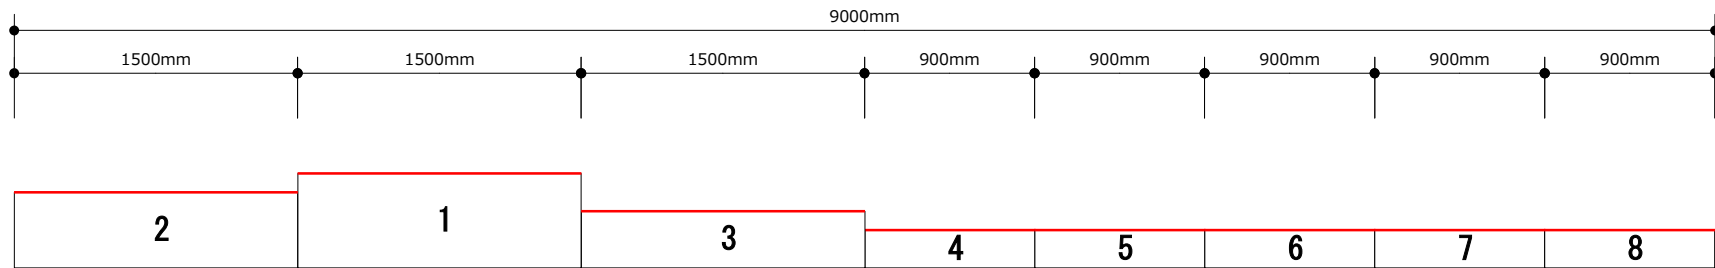

PROJECT.

青の煌めきあおもり国スポ 八戸市開催競技

SUBJECT.

青の煌めきあおもり国スポ 自転車(トラック・レース)競技
表彰台【1位〜8位】

SCALE.

1/20

DATE.

2024.09.06

青の煌めきあおもり国スポ
輝ける未来へ縄文の風に乘って